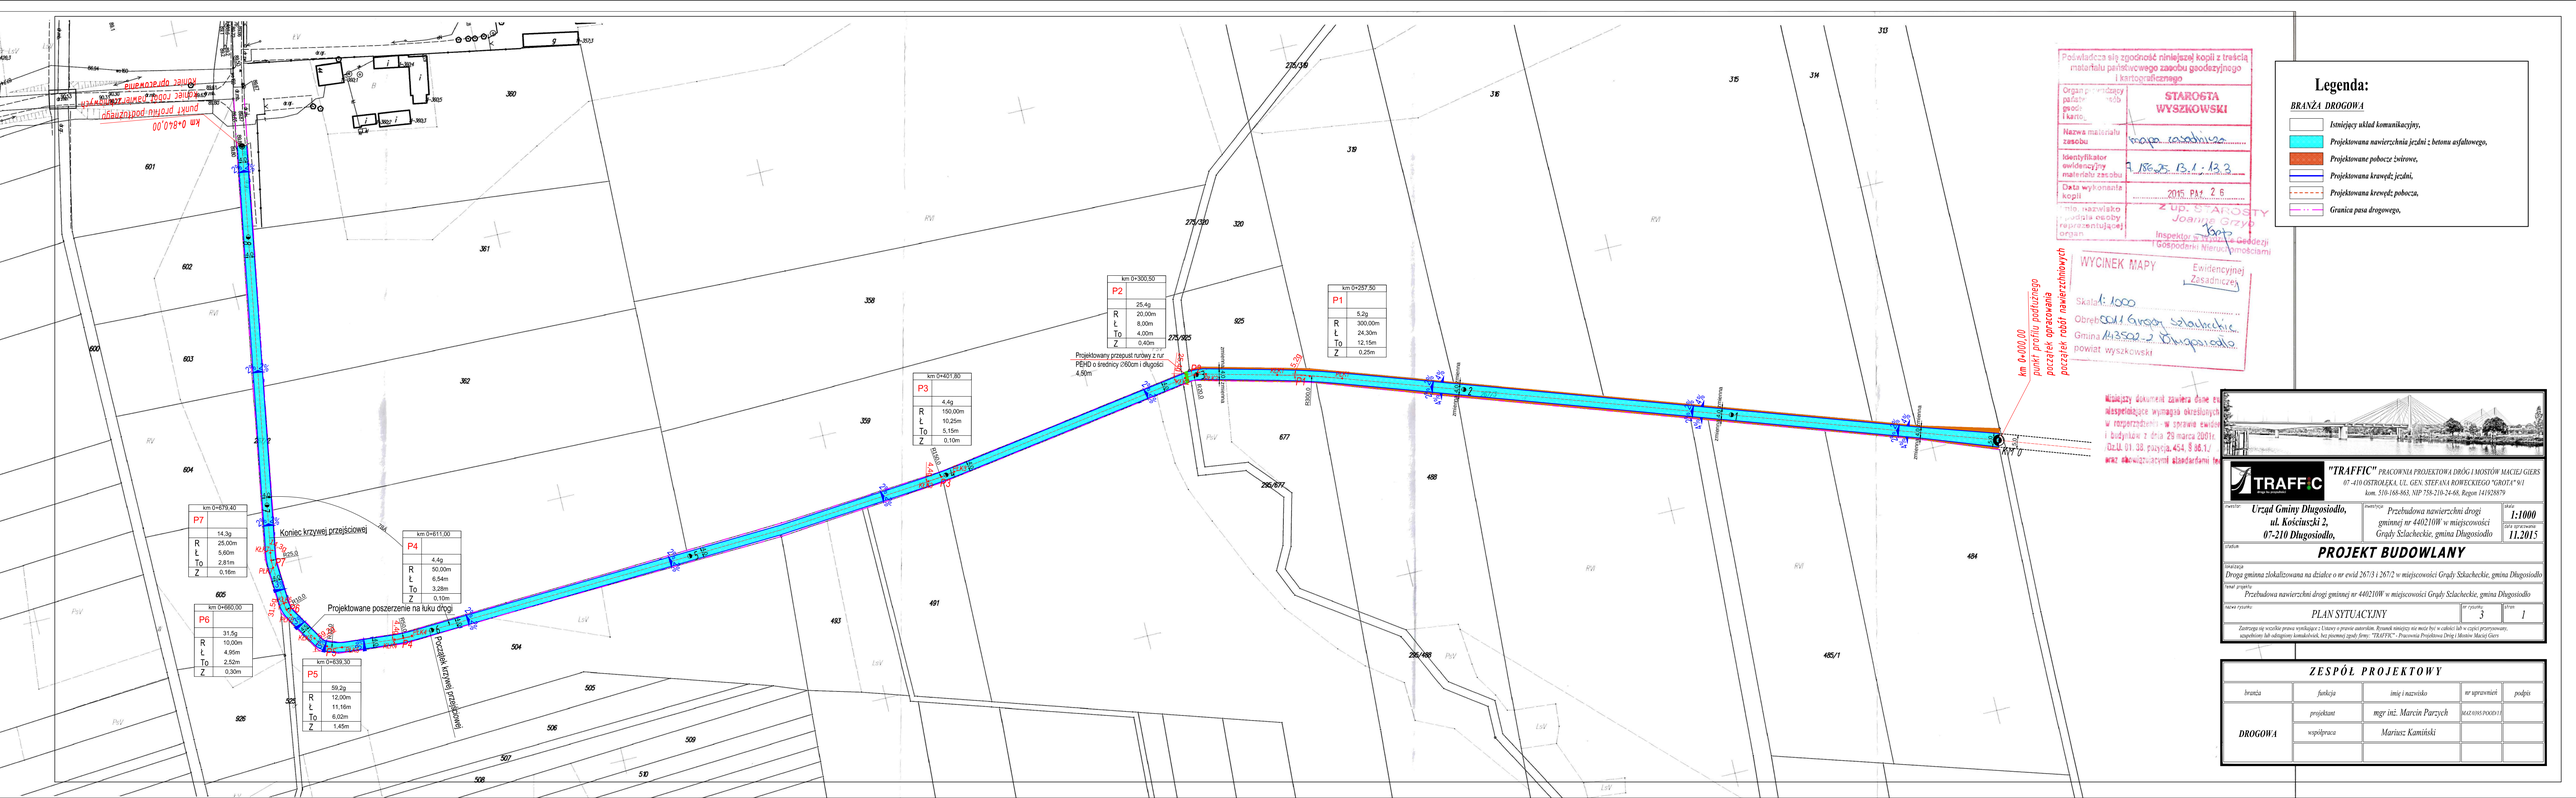


# Legenda:

**BRANŻA DROGOWA**

- Istniejący układ komunikacyjny,
- Projektowana nawierzchnia jezdni z betonu asfaltowego,
- Projektowane pobocze żwirowe,
- Projektowana krawędź jezdni,
- Projektowana krawędź pobocza,
- Granica pasa drogowego,


**"TRAFFIC"** PRACOWNIA PROJEKTOWA DRÓG I MOSTÓW MACIEJ GIERS
07-410 OSTROŁĘKA, UL. GEN. STEFANA ROWECKIEGO "GROTA" 9/1
kom. 510-168-863, NIP 758-210-24-60, Regon 141928879


| Inwestor | Inwestycja | Skala | Data opracowania |
|---|---|---|---|
| Urząd Gminy Długosiodło, ul. Kościuszki 2, 07-210 Długosiodło, | Przebudowa nawierzchni drogi gminnej nr 440210W w miejscowości Grądy Szlacheckie, gmina Długosiodło | 1:1000 | 11.2015 |

Status: **PROJEKT BUDOWLANY**

Lokalizacja: Droga gminna zlokalizowana na działce o nr ewid 267/3 i 267/2 w miejscowości Grądy Szlacheckie, gmina Długosiodło

Temat projektu: Przebudowa nawierzchni drogi gminnej nr 440210W w miejscowości Grądy Szlacheckie, gmina Długosiodło

Nazwa rysunku: PLAN SYTUACYJNY — Nr rysunku 3 — Ilość 1


Zastrzega się wszelkie prawa wynikające z Ustawy o prawie autorskim. Rysunek niniejszy nie może być w całości lub w części przetwarzany, uzupełniany lub udostępniany komukolwiek, bez pisemnej zgody firmy "TRAFFIC" - Pracownia Projektowa Dróg i Mostów Maciej Giers


## ZESPÓŁ PROJEKTOWY

| branża | funkcja | imię i nazwisko | nr uprawnień | podpis |
|---|---|---|---|---|
| DROGOWA | projektant | mgr inż. Marcin Parzych | MAZ/0195/PODK/11 | |
| | współpraca | Mariusz Kamiński | | |
| | | | | |