




KONTENERA SOCJALNO-BIUROWEGO
INSTALACJA WODY WODOCIĄGOWEJ

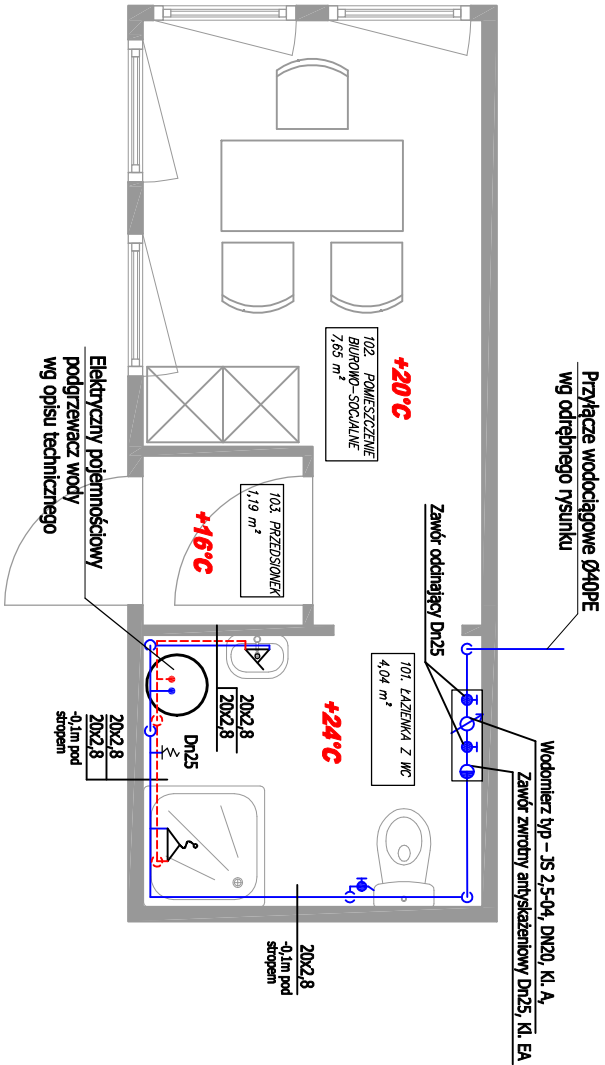

INSTALACJA KANALIZACJI SANITARNEJ

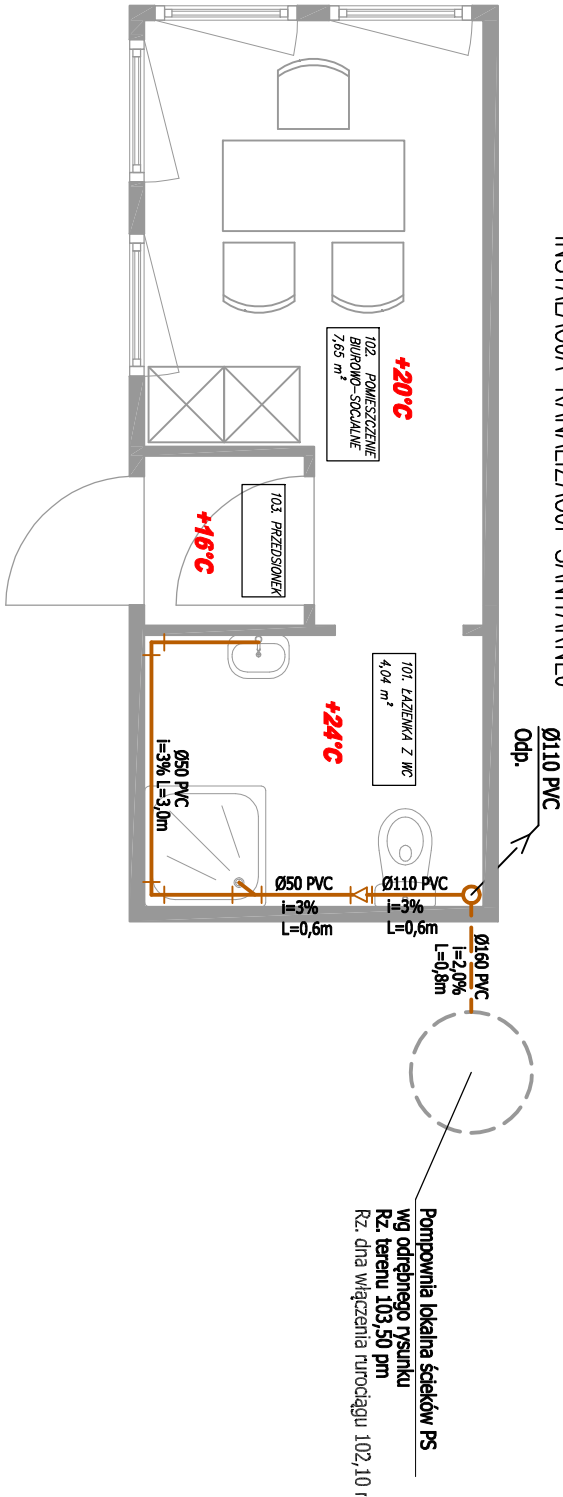


INSTALACJA OGRZEWANIA, WENTYLACJI, KLIMATYZACJI

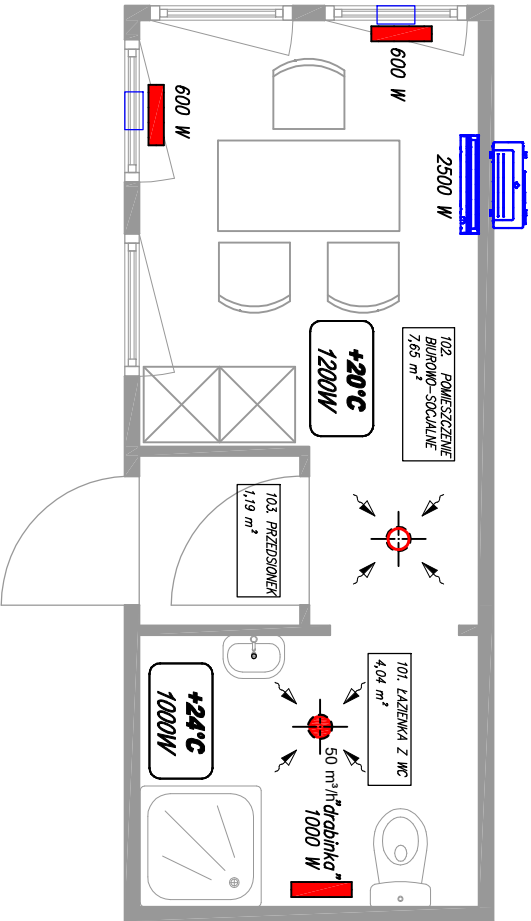

NR POM.	POMIESZCZENIE	POW. POM.	RODZAJ PODŁOGI
101.	Łazienka z WC	4,04	Wykładzina podłogowa
102.	Biuro-socjalne	7,65	PCV podłogowa
103.	Przedsiónek	1,20	Wykładzina podłogowa
Powierzchnia użytkowa		12,89	

- LEGENDA:
- Instalacja kanalizacji sanitarnej
 - Instalacja zimnej wody
 - Instalacja ciepłej wody
 - Elektryczny grzejnik ścienny
 - Urządzenie chłodzące (jednostka wewnętrzna)
 - Urządzenie chłodzące (jednostka zewnętrzna)
 - Kanał wentylacji mechanicznej wentylowej
 - Kanał wentylacji grawitacyjnej wentylowej
 - Kanał wentylacyjny nawiewny

CODEx 				Biuro Rzeczoznawstwa i Ekonomii Środowiska CODEx Sądowski i Wspólnicy Spółka Jawna ul. Stachury 9, 63-000 Środa Wlkp. tel.: +48 61 622 91 20 fax.: +48 61 622 91 21 www.codex.pl			
INWESTOR:		Gmina Długosiodło, ul. T. Kościuszki 2, 07-210 Długosiodło		STANOWISKO DOKUMENTACJI:		Projekt budowlany	
PRZEDSIĘWZIĘCIE:		Budowa punktu selektywnej zbiórki odpadów komunalnych w miejscowości Długosiodło		BRAMA:		Instalacje sanitarne	
TYTUŁ RYSUNKU:		Kontener socjalno biurowy - instalacje sanitarne		NR RYS.:		S-02	
FUNKCJA		IMIĘ / NAZWISKO	SPECJALNOŚĆ	NR LITERYWNI	PODS	SKALA:	DATA:
Projektował:		mgr inż. Krzysztof Banas	Instalacje sanitarne	LBS/0056/PODS/14		1:50	
Sprawdził:		mgr inż. Marek Karasz	Instalacje sanitarne	LBS/0014/PWOS/15			styczeń 2018