



PRZEKRÓJ POPRZECZNY B-B

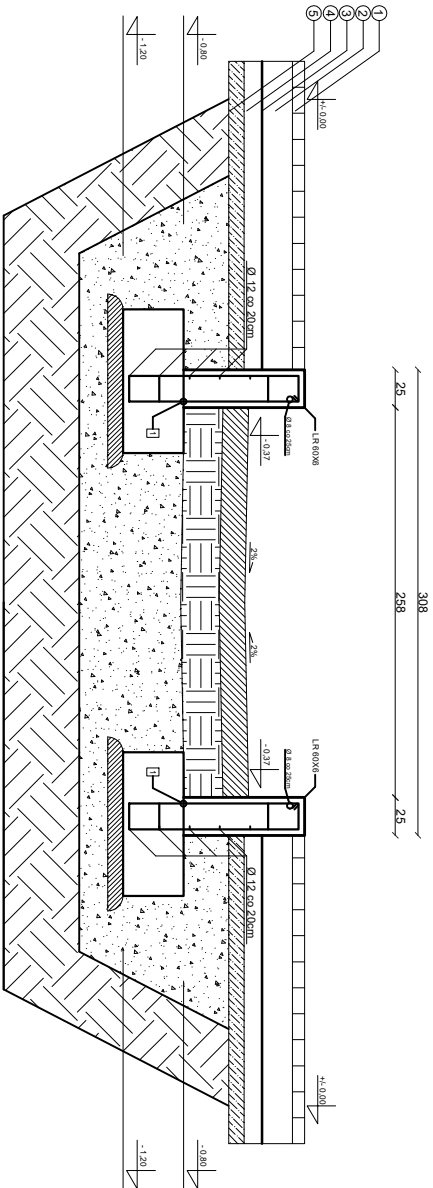

PRZEKRÓJ PODŁUŻNY A-A

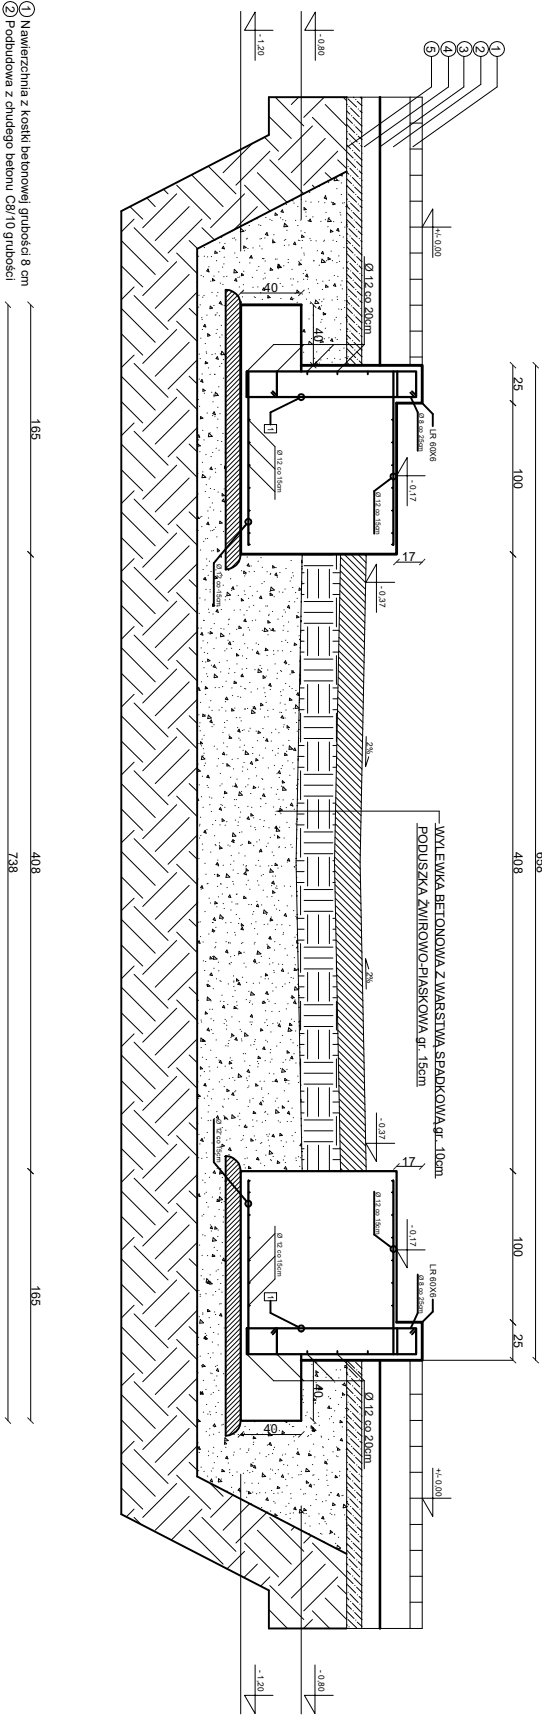

| | | | |
|---|--|--|--|
| CODEx | | Biuro Rzeczoznawstwa i Ekonomii Środowiska CODEX Sądowski i Wspólnicy Spółka Jawna | |
| ul. Stachury 9, 63-000 Środa Wlkp. tel.: +48 61 622 91 20 fax.: +48 61 622 91 21 www.codex.pl | | | |
| INWESTOR: | | STADIUM DOKUMENTACJI: | |
| Gmina Długosiodło, ul. T. Kościuszki 2, 07-210 Długosiodło | | Projekt budowlany | |
| PRZEDSIĘWZIĘCIE: | | BRANŻA: | |
| Budowa punktu selektywnej zbiórki odpadów komunalnych w miejscowości Długosiodło | | Architektura / konstrukcja | |
| TYTUŁ RYSUNKU: | | NR RYS.: | |
| Waga - rzut i przekroje | | WA-01 | |
| FUNKCJA: | | SKALA: | |
| mgr inż. Marek Kubiak | | 1:20 | |
| mgr inż. Eugeniusz Gauza | | DATA: | |
| mgr inż. Eugeniusz Gauza | | styczeń 2018 | |