




ELEWACJA ZACHODNIA

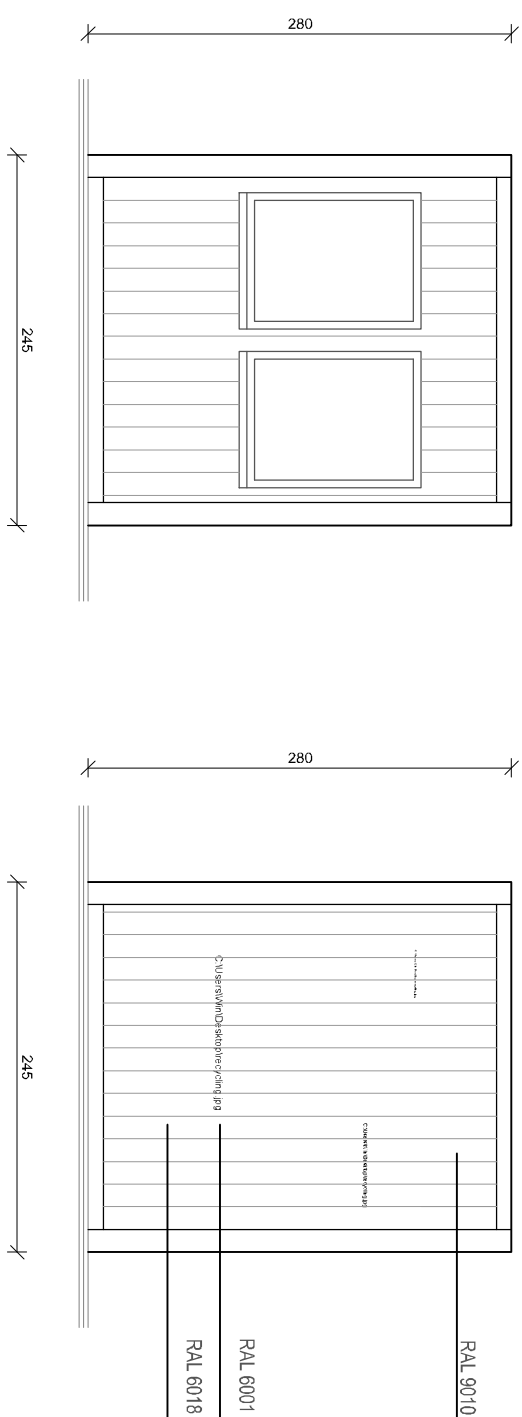

ELEWACJA POŁUDNIOWA

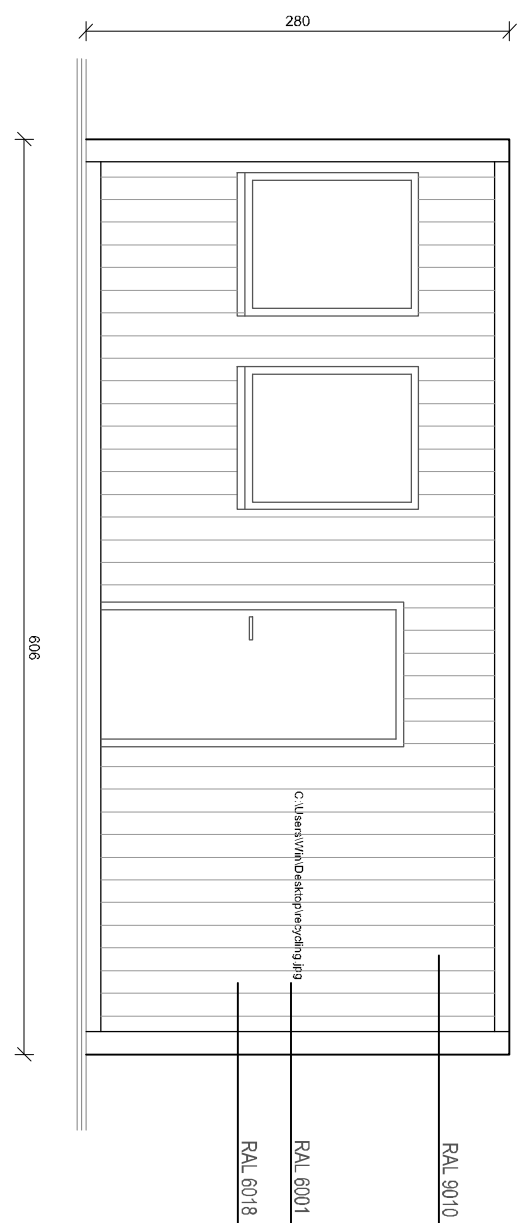

ELEWACJA WSCHODNIA

CODEX 																										
Biuro Rzeczoznawstwa i Ekonomii Środowiska CODEX Sadowski i Wspólnicy Spółka Jawna ul. Stachury 9, 63-000 Środa Wlkp. tel.: +48 61 622 91 20 fax.: +48 61 622 91 21 www.codex.pl																										
INWESTOR:	Gmina Długosiodło, ul. T. Kościuszki 2, 07-210 Długosiodło																									
PRZEDSIĘWZIĘCIE:	Budowa punktu selektywnej zbiórki odpadów komunalnych w miejscowości Długosiodło																									
Tytuł rysunku:	Kontener socjalno-biuroowy - ELEWACJE																									
<table><tr><th>FUNKCJA</th><th>IMIĘ I NAZWISKO</th><th>SPECJALNOŚĆ</th><th>NR UPRAWNIENI</th><th>PODPIIS</th></tr><tr><td>Projektował:</td><td>mgr inż. arch. Rafał Piechowiak</td><td>architektoniczna</td><td>128/PW/91</td><td></td></tr><tr><td>Sprawdził:</td><td>mgr inż. arch. Sławomir Pawłowski</td><td>architektoniczna</td><td>WP-01A/OKK/LpB/ 13/2009 WP-0738</td><td></td></tr><tr><td>Projektował:</td><td>mgr inż. Marek Kubiak</td><td>konstrukcyjna</td><td>186/89/PW</td><td></td></tr><tr><td>Sprawdził:</td><td>mgr inż. Eugeniusz Gauza</td><td>konstrukcyjna</td><td>WK/P/0042/P00K/07</td><td></td></tr></table>		FUNKCJA	IMIĘ I NAZWISKO	SPECJALNOŚĆ	NR UPRAWNIENI	PODPIIS	Projektował:	mgr inż. arch. Rafał Piechowiak	architektoniczna	128/PW/91		Sprawdził:	mgr inż. arch. Sławomir Pawłowski	architektoniczna	WP-01A/OKK/LpB/ 13/2009 WP-0738		Projektował:	mgr inż. Marek Kubiak	konstrukcyjna	186/89/PW		Sprawdził:	mgr inż. Eugeniusz Gauza	konstrukcyjna	WK/P/0042/P00K/07	
FUNKCJA	IMIĘ I NAZWISKO	SPECJALNOŚĆ	NR UPRAWNIENI	PODPIIS																						
Projektował:	mgr inż. arch. Rafał Piechowiak	architektoniczna	128/PW/91																							
Sprawdził:	mgr inż. arch. Sławomir Pawłowski	architektoniczna	WP-01A/OKK/LpB/ 13/2009 WP-0738																							
Projektował:	mgr inż. Marek Kubiak	konstrukcyjna	186/89/PW																							
Sprawdził:	mgr inż. Eugeniusz Gauza	konstrukcyjna	WK/P/0042/P00K/07																							
NR PROJ.: KS-02																										
BRANŻA: Architektura / konstrukcja																										
STADIUM DOKUMENTACJI: Projekt budowlany																										
DATA: styczeń 2018																										