



PROJEKTOWANIE I POMIARY INSTALACJI ELEKTRYCZNYCH
TOMASZ PIÓRKOWSKI
07-202 Wyszaków, ul. H. Sienkiewicza 31, tel. 509-682-526,
e-mail: piorkowski.tomasz@wp.pl

STAROSTWO POWIATOWE
w Wyszakowie
Agnia Różycki
07-202 Wyszaków
(8)

PROJEKT BUDOWLANY INSTALACJI ELEKTRYCZNYCH

ROZBUDOWA OCHOTNICZEJ STRAŻY POŻARNEJ I GMINNEGO CENTRUM INFORMACJI KULTURY, SPORTU I REKREACJI O BUDYNEK PRZEZNACZONY NA CELE PROMOCJI LOKALNYCH PRODUKTÓW

na działce nr ew. 861, 862, Obręb ewidencyjny 0010 Długosiodło,
Jednostka ewidencyjna (143502_2), Długosiodło

INWESTOR:

GMINA DŁUGOSIODŁO
UL. T. KOŚCIUSZKI 2, 07-210 DŁUGOSIODŁO



Niniejsze stanowi załącznik
do pozwolenia na budowę
Nr. 431/2017
z dnia 19-04-2017 r.

AUTORZY PROJEKU:

TOMASZ PIÓRKOWSKI
MGR. INŻ. ROMAN SADŁOWSKI
MGR. INŻ. BARTOSZ SADŁOWSKI

KATEGORIA BUDYNKU:

XVII

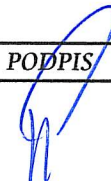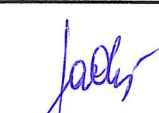OPRACOWAŁ	NR UPRAWNIENI	PODPIS
TOMASZ PIÓRKOWSKI		
PROJEKTOWAŁ	NR UPRAWNIENI	PODPIS
MGR. INŻ. ROMAN SADŁOWSKI	OS-365/83	
SPRAWDZIŁ	NR UPRAWNIENI	PODPIS
MGR. INŻ. BARTOSZ SADŁOWSKI	MAZ/0152/POOE/07	

Wyszaków, 06.2017r.

Spis treści

Strona tytułowa	1
1 Spis treści	2
2 Opis techniczny	3-9
1. Dane ogólne.....	3
2. Zakres robót.....	3
3. Podstawa opracowania.	3
4. Zasilanie budynku	3
5. Tablica rozdzielcza.....	3-4
6. Normy i przepisy prawne.	4
7. Instalacja oświetlenia ogólnego i awaryjnego.....	4
8. Instalacja gniazd ogólnego przeznaczenia.....	4-5
9. Ochrona przed porażeniem elektrycznym.....	5
10. Ochrona przeciwporażeniowa i połączeń wyrównawczych.....	5
11. Ochrona przeciwprzepięciowa.	6
12. Główny przeciwpożarowy wyłącznik prądu	6
13. Instalacja odgromowa.....	6-7
14. Wytyczne BHP	7-8
15. Wytyczne instalacyjne.....	8
16. Informacja dotycząca bezpieczeństwa i ochrony zdrowia	8-9
3 Obliczenia.....	10-25
1. Wyznaczenie mocy zainstalowanej i szczytowej	10-12
2. Analiza ryzyka.....	13-25
4 Oświadczenie projektanta i sprawdzającego	26
5 Uprawnienia projektanta	27
6 Wpis do Izby projektanta	28
7 Uprawnienia sprawdzającego	29
8 Wpis do Izby sprawdzającego	30
9 Rysunki.....	
1. Schemat ideowy rozdzielnic głównej - RG	E-01
2. Instalacje oświetlenia ogólnego, awaryjnego i ewakuacyjnego - parter	E-02
3. Instalacje oświetlenia ogólnego, awaryjnego i ewakuacyjnego - piętro	E-03
4. Instalacje siłowe parter	E-04
5. Instalacje siłowe piętro	E-05
6. Instalacja odgromowa.....	E-06

- Wyłączniki instalacyjne nadmiarowo-prądowe,
- Styczniki i przekaźniki,
- Rozłączniki bezpiecznikowe,
- Podstawy bezpiecznikowe,
- Inna aparatura zgodnie z wymaganiami.

Sieć rozdzielcza w budynku pracuje w układzie TN-S. Rozdział przewodów N i PE następuje w rozdzielnicy głównej. W projekcie zamieszczono schemat rozdzielnic.

Obudowy i aparatura Schrack Technik lub równorzędne. Wprowadzenie odwodów w rozdzielnicy głównej i tablicach poprzez listwy zaciskowe. Na listwy zaciskowe wprowadzone zostaną również odwoły rezerwowe.

6. NORMY I PRZEPISY PRAWNE

- Ustawa z dnia 07.07.1994r. PRAWO BUDOWLANE (Dz. U. Nr 89 poz. 414)
- Rozporządzenie Ministra Infrastruktury z dnia 12 kwietnia 2002r. w sprawie warunków technicznych, jakim powinny odpowiadać budynki i ich usytuowanie (Dz. U. Nr 75 poz.690 z 15 czerwca 2002r.)
- Rozporządzenie Ministra Spraw Wewnętrznych i Administracji z 04.03.1999r. w sprawie wprowadzenia obowiązku stosowania niektórych Polskich Norm (Dz. U. Nr 22 poz. 209)
- Polska Norma PN-91/E-05009/01 „Instalacje elektryczne w obiektach budowlanych. Ustalenie ogólnych charakterystyk.
- Polska Norma PN-91/E-05009/41 „Instalacje elektryczne w obiektach budowlanych. Ochrona zapewniająca bezpieczeństwo. Ochrona przeciwporażeniowa.
- Norma N SEP-E-004 Elektroenergetyczne i sygnalizacyjne linie kablowe .

7. INSTALACJA OŚWIETLENIA OGÓLNEGO I AWARYJNEGO

Oprawy oświetleniowe należy zasilać przewodem YDYżo 3x1,5 mm² prowadząc pod tynkiem. W pomieszczeniach suchych należy zastosować osprzęt melaminowy zwykły IP 20, natomiast w pomieszczeniach wilgotnych osprzęt szczelny IP 44. Instalację elektryczną w łazienkach należy wykonać bez puszek rozgałęźnych.

Wyłącznik światła w pomieszczeniach proponuje się zainstalować na wys. 1,3m.

Oświetlenie awaryjne ma za zadanie oświetlenie drogi dla szybkiego i bezpiecznego wyjścia z budynku w czasie awarii oświetlenia podstawowego. Do tej ochrony zastosowano odrębne oprawy oświetlenia awaryjnego typu LOVATO LED 1x3W 1h.

Szczegóły odnośnie instalacji podano na rysunkach.

8. INSTALACJA GNIAZD OGÓLNEGO PRZEZNACZENIA

Instalację gniazd wtykowych wykonać przewodem YDYżo 3x2,5 mm² ułożonych pod tynkiem. Rozmieszczenie gniazd pokazano na rysunku.

W projekcie nie podano konkretnych typów zastosowanego osprzętu, a jedynie jego charakter, dobór pozostawiono przyszłym użytkownikom. Instalacje elektryczne w łazienkach należy rozprowadzać po wykonaniu instalacji sanitarnych. Przy lokalizacji elementów elektrycznych rozłącznych takich jak łączniki, gniazda wtykowe, puszki rozgałęźne itp. należy pamiętać aby elementy te nie były instalowane bliżej niż w odległości 50 cm od przyborów gazowych, liczników gazu, elementów rozdzielczych i złączek.

Gniazda wtykowe instalować na wys. 30cm od posadzki, natomiast w pomieszczeniach takich jak pom. socjalne, łazienka na wys. 1,3m. Szczegóły odnośnie instalacji podano na rysunkach.

9. OCHRONA PRZED PORAŻENIEM ELEKTRYCZNYM

System zasilania typu TN-S. Ochronę podstawową stanowić będzie izolacja robocza przewodów, osprzętu i urządzeń elektrycznych. Jako ochronę dodatkową przyjęto zgodnie z normą PN-IEC 60363-4 PN HD 60364-7 **SZYBKIE WYŁĄCZENIE ZASILANIA**, stosując w obwodach odbiorczych wyłączniki instalacyjne S301 oraz wyłączniki różnicowo-prądowe o prądzie różnicowym 30mA. Cała instalacja od zestawu ZZP pracować będzie w systemie TN-S z oddzielną żyłą ochronną PE. Przewód ochronny koloru żółto-zielonego należy prowadzić we wszystkich obwodach i łączyć go z bolcami gniazd wtykowych, metalowymi obudowami i zaciskami ochronnymi stosowanych urządzeń elektrycznych. Przewodu ochronnego nie wolno przerywać ani zabezpieczać zwarciovio. W zestawie złączowo-pomiarowym przewód ochronno-neutralny PEN należy rozdzielić na ochronny PE i neutralny N, a punkt ten uziemić. Oporność uziemienia winna być mniejsza od $10,0\Omega$.

10. INSTALACJA PRZECIWPORAŻENIOWA I POŁĄCZEŃ WYRÓWNAWCZYCH

Sieć rozdzielcza i odbiorcza w kompleksie budynku zostanie zaprojektowana w układzie sieci TN-S z oddzielnym przewodem neutralnym N i ochronnym PE w całym systemie. Przewody neutralne N i ochronne PE będzie połączony tylko w rozdzielnicach głównych budynku. Niedozwolone jest łączenie przewodu neutralnego N i ochronnego PE w jakimkolwiek innym miejscu instalacji.

Do każdego gniazda wtykowego oprawy oświetleniowej i urządzenia elektrycznego konieczny będzie osobny, oprócz przewodu neutralnego N, przewód ochronny PE. Stosowane przewody ochronne o izolacji koloru zielono-żółtego i połączyć je z szyną ochronną PE tablic zasilających.

Ochrona przed dotykiem bezpośrednim-podstawowa, realizowana będzie przez zastosowanie izolowania części czynnych, to jest przez odpowiednio dobraną izolację przewodów i obudów aparatów i urządzeń elektrycznych. Uzupełnieniem ochrony podstawowej będzie zastosowanie wyłączników różnicowoprądowych o prądzie zadziałania 30mA. W ochronie przed dotykiem pośrednim-dodatkowej, zastosowane zostanie szybkie wyłączanie wraz z zastosowaniem połączeń wyrównawczych.

Ochrona przez zastosowanie szybkiego wyłączania realizowana będzie przez:

- urządzenia ochronne przetężeniowe (wyłączniki wyzwalaczami nad prądowymi i bezpieczniki z wkładkami topikowymi)
- urządzenia ochronne różnicowoprądowe
- sieć uziemień wyrównawczych

Przewodami wyrównawczymi połączone zostaną: korytka kablowe, drabinki, kanały wentylacyjne i wszystkie metalowe konstrukcje, na których może pojawić się napięcie niebezpieczne. Główne połączenia wykonać przewodami LYżo25mm² dalsze LYżo6mm². Dla wypustów wodnych i brodzików wykonać miejscowe połączenia wyrównawcze przewodami LYżo4mm² wyprowadzonymi z lokalnych szyn połączeń wyrównawczych. Lokalne szyny połączeń wyrównawczych LSPW podłączyć przewodami LYżo6 do szyn PE rozdzielnic i tablic zasilających.

Do połączeń wyrównawczych zastosować rozwiązania systemowe.

11. OCHRONA PRZECIWPRZEPięCIOWA

Ochronę przepięciową wykonać zgodnie z PN-IEC 60364-4-443. W rozdzielnicy RG, zastosować ograniczniki przepięć klasy B+C- poziom ochrony <1,5 kV.

12. GŁÓWNY PRZECIWPOŻAROWY WYŁĄCZNIK PRĄDU

Wyłącznik główny rozdzielnicy RG pełni funkcję wyłącznika głównego p.poż. Może on być wyzwalany zdalnie wyzwalaczem wzrostowym poprzez styk zwierny przycisku umieszczonego w skrzynce podtynkowej w kolorze czerwonym z szybką. Miejszem lokalizacji wyłącznika przeciwpożarowego jest wejście główne do budynku.

13. INSTALACJA ODGROMOWA

Na dachu zaprojektowano zwody poziome niskie. Należy je wykonać drutem stalowym ocynkowanym o średnicy 8mm-D FeZn8m:

- na wspornikach posadowionych na dachu i nie naruszających jego szczelności
- na wspornikach ze złączem naprężającym-mocowanie do murków i ścian.

Zwody prowadzić w odległości nie mniejszej niż 2cm od powierzchni dachu, bez ostrych zagięć i złamań (promień zagięcia nie może być mniejszy niż 10cm). Nad szczelinami dylatacyjnymi należy stosować kompensację.

Wszystkie metalowe części budynku, znajdujące się nad powierzchnią dachu (świetliki, kominy, wyciągi, bariery itp.) należy połączyć z najbliższym zwodem lub przewodem odprowadzającym. Nie przewiduje się wykorzystania obróbek blacharskich na zwody poziome. Obróbki podłączyć do instalacji.

Centrale wentylacyjne oraz jednostki zewnętrzne klimatyzatorów zlokalizowane na dachu chronić należy przez zastosowanie zwodów pionowych izolowanych.

Druty, taśmy i linki przeznaczone na zwody powinny być przed montażem wyprostowane za pomocą wstępnego naprężenia lub przy zastosowaniu odpowiedniego urządzenia prostującego. Sztuczne zwody piorunochronne należy instalować na stałe przy użyciu odpowiednich wsporników odstępowych lub wsporników do złączy naprężających.

Zastosować wsporniki nie naruszające szczelności dachu. Wsporniki ustawiać co 1,5m. Zaciski probiercze instalować na wysokości 1,4-1,8m. Znormalizowane zaciski probiercze powinny mieć co najmniej dwie śruby zaciskowe M6 lub jedną średnią M10. Należy je umieszczać i osłaniać w taki sposób, aby były łatwo dostępne dla potrzeb okresowych konserwacji oraz podczas pomiaru rezystancji uziomu.

Od zacisku probierczego do uziomu ułożyć płaskownik stalowy ocynowany FeZn25x4mm. Jako uziom przewiduje się wykorzystanie naturalnego uziomu fundamentalnego z wykonanym za pomocą bednarki uziomem rozległym w zakresie fundamentów budynku. W okolicach głównych szyn uziemiających zapewniona zostanie możliwość rozbudowy uziomu fundamentowego o sztuczny uziom pionowy.

Przewody odprowadzające przewiduje się jako płaskowniki stalowe ocynkowane FeZe25x4mm, zatopione w ścianach i słupach konstrukcyjnych. W konstrukcji przewody odprowadzające mocowane do prętów zbrojeniowych ścian i słupów oraz na każdej kondygnacji od prętów zbrojeniowych stropów.

Zwody poziome na dachu wykonane zostaną drutem stalowym ocynkowanym D FeZn8mm. Wszystkie nie przewodzące elementy budowlane, wystające nad powierzchnie dachu,

(zgodnie z normą PN-IEC-61024-1-2) wyposażone zostaną w zwody niskie połączone bezpośrednio lub pośrednio z przewodami odprowadzającymi.

Wszystkie metalowe części budynku, znajdujące się nad powierzchnią dachu (kominy, wyciągi, metalowe kanały wentylacyjne, bariery itp.) połączone zostaną z instalacją odgromową na dachu.

Do instalacji odgromowej należy podłączyć metalowe bariery i maszt antenowy.

NORMY:

- PN/E-05003 „Ochrona odgromowa obiektów budowlanych”:
- Arkusz 01 z 1986 Wymagania ogólne.
- Arkusz 03 z 1989 Ochrona obostrzona.
- Arkusz 04 z 1992 Ochrona specjalna.
- PN-IEC 61312-1:2001 Ochrona przed piorunowym impulsem elektromagnetycznym (LEMP). Zasady ogólne.
- PN-IEC/TS 61312-2:2003 Ochrona przed piorunowym impulsem elektromagnetycznym (LEMP). Część 2: Ekranowanie obiektów, połączenia wewnątrz obiektów i uziemienia.
- PN-IEC/TS 61312-3:2004 Ochrona przed piorunowym impulsem elektromagnetycznym (LEMP). Część 3: Wymagania dotyczące urządzeń do ograniczania przepięć (SPD).
- PN-IEC 61024-1:2001 Ap1:2002 Ochrona odgromowa obiektów budowlanych. Zasady ogólne.
- PN-IEC 61024-1-1:2001 Ap1:2002 Ochrona odgromowa obiektów budowlanych. Zasady ogólne. Wybór poziomów ochrony dla urządzeń piorunochronnych.
- PN-IEC 61024-1-2:2002 Ochrona odgromowa obiektów budowlanych. Zasady ogólne. Przewodnik B – Projektowanie, montaż, konserwacja i sprawdzanie urządzeń piorunochronnych.
- PN-EN 50164-1:2002(U) A1:2007(U) Elementy urządzenia piorunochronnego (LPS). Część 1: Wymagania stawiane elementom połączeniowym.
- PN-EN 50164-2:2003(U) A1:2007(U) Elementy urządzenia piorunochronnego (LPS). Część 2: Wymagania dotyczące przewodów i uziomów.
- PN-IEC 60364-4-443:1999 Instalacje elektryczne w obiektach budowlanych. Ochrona dla zapewnienia bezpieczeństwa. Ochrona przed przepięciami. Ochrona przed przepięciami atmosferycznymi lub łączeniowymi.
- Rozporządzenie Ministra Infrastruktury z dnia 12 kwietnia 2002r., w sprawie warunków technicznych, jakim powinny odpowiadać budynki i ich usytuowanie (Dz. U. nr 75 z 2002r., poz. 690; Dz. U. nr 33 z 2003r., poz. 270; Dz. U. nr 109 z 2004r., poz. 1156).
- Rozporządzenie Ministra Spraw Wewnętrznych i Administracji z dnia 16 sierpnia 1999r., w sprawie warunków technicznych użytkowania budynków mieszkalnych (Dz. U. nr 74 z 1999r., poz. 836)

14. WYTYCZNE BHP

Zarówno przy realizacji jak i eksploatacji instalacji należy stosować ogólne zasady BHP związane z eksploatacją energii elektrycznej.

Montaż, obsługa i naprawa urządzeń elektrycznych muszą być prowadzone przez osoby przeszkolone i posiadające odpowiednie uprawnienia.

Wszystkie użyte materiały i urządzenia powinny mieć odpowiednie certyfikaty i świadectwa dopuszczenia do stosowania w Polsce.

Po zrealizowaniu instalacji należy przeprowadzić próby montażowe (badania i pomiary) dla całej instalacji i zainstalowanych urządzeń.

W czasie prowadzenia robót należy stosować się do „Warunków technicznych Wykonania i Odbioru Robót Budowlano Montażowych” z zakresu instalacji elektrycznych.

Wszystkie zainstalowane urządzenia powinny być objęte ochroną przeciwporażeniową.

15. WYTYCZNE INSTALACYJNE.

- Instalacja elektryczna prowadzona będzie pod tynkowo.
- Należy stosować przewody typu YDYp (YDYpżo), YDY (YDYżo)/750V. Tam gdzie występuje przewód ochronny musi być w izolacji żółto-zielonej.
- W obwodach oświetlenia stosować przewody o przekroju $1,5 \text{ mm}^2$ z żyłą ochronną.
- Zapewnić połączenie rur metalowych instalacji wodnej, kanałów wentylacyjnych, korytek kablowych, konstrukcji sufitu i wszystkich pozostałych stałych konstrukcji metalowych z uziomem stosując połączenia wyrównawcze.
- W obwodach gniazd wtyczkowych stosować tylko gniazda ze stykiem ochronnym. Stosować przewód YDYpżo $3 \times 2,5 \text{ mm}^2$.
- Instalacje wykonać zgodnie z obowiązującymi PBUE i PN.

16. INFORMACJA DOTYCZĄCA BEZPIECZEŃSTWA I OCHRONY ZDROWIA.

Zakres robót dla całego zamierzenia budowlanego oraz kolejność realizacji poszczególnych obiektów:

Sieć nN

- zamontowanie nowych rozdzielni,
- wykonanie połączeń w rozdzielniach,
- wprowadzenie i podłączenie projektowanych przewodów i kabli elektrycznych oraz połączenie urządzeń instalacji;
- wykonanie pomiarów kontrolnych i załączenie napięcia.

Wykaz istniejących obiektów budowlanych:

- rozbudowa ochotniczej straży pożarnej i gminnego centrum infrastruktury, kultury, sportu i rekreacji o budynek przeznaczony na cele promocji lokalnych produktów

Wskazanie elementów zagospodarowania działki lub terenu, które mogą stwarzać zagrożenie bezpieczeństwa zdrowia i ludzi:

- linie kablowe nN,
- istniejące instalacje nN.

Wskazanie dotyczące przewidywanych zagrożeń występujących podczas realizacji robót budowlanych, określające skalę i rodzaje zagrożeń oraz miejsce i czas wystąpienia:

- zagrożenie porażenia prądem elektrycznym przy odłączaniu i załączaniu napięcia,
- zagrożenie porażenia prądem elektrycznym przy uszkodzeniu izolacji linii elektrycznych,
- zagrożenie przy rozładunku materiałów.

Wskazanie sposobu prowadzenia instruktażu pracowników przed przystąpieniem do realizacji robót szczególnie niebezpiecznych:

PODSTAWOWE ZASADY BEZPIECZEŃSTWA PRACY PRZY URZĄDZENIACH ELEKTROENERGETYCZNYCH

Pracownicy wykonujący prace przy urządzeniach elektroenergetycznych muszą posiadać odpowiednie zaświadczenia kwalifikacyjne i powinni być przeszkoleni w zakresie ratowania osób porażonych prądem elektrycznym.

Prace przy urządzeniach elektrycznych wykonywać po wyłączeniu spod napięcia zgodnie z wymaganiami bezpieczeństwa i higieny pracy przy urządzeniach elektroenergetycznych.

UWAGI:

- używać materiały dopuszczone do stosowania w budownictwie;
- prace wykonać zgodnie z projektem branżowym, planem bioz i obowiązującymi przepisami PN/E, PBUE oraz BHP.

Wskazanie środków technicznych i organizacyjnych, zapobiegających niebezpieczeństwom wynikającym z wykonywania robót budowlanych w strefach szczególnego zagrożenia zdrowia lub w ich sąsiedztwie, w tym zapewniających bezpieczną i sprawną komunikację, umożliwiającą szybką ewakuację na wypadek pożaru, awarii i innych zagrożeń:

- drogi dojazdowe powinny być przejezdne, zabrania się składowania na nich materiałów budowlanych, gromadzenia sprzętu itp.,
- na placu budowy w widocznym miejscu powinien znajdować się sprzęt p.poż.,
- umieszczenie we wszelkich, widocznych miejscach, tablic ostrzegawczo-informacyjnych.

PROJEKTOWANIE I POMIARY
INSTALACJI ELEKTRYCZNYCH
Tomasz Piórkowski
07-202 Wyszków, ul. Sienkiewicza 31
tel. 509 682 526
REGON 146724236 NIP 7621964212

mgr inż. Roman Sądowski
upr. bud. w specjalności instalacji elektryczne
w zakresie projektowania, nadzoru
oraz kierowania budowlami bez ograniczeń
OS 365 / 83

mgr inż. Bartosz Rafał Sądowski
uprawnienia budowlane do projektowania
bez ograniczeń w specjalności instalacyjnej
w zakresie sieci, instalacji i urządzeń
elektrycznych i elektroenergetycznych
nr ewid. MAZ/0152/POOE/07

1. WYZNACZENIE MOCY ZAINSTALOWANEJ I SZCZYTOWEJ

Moc zainstalowaną odbiorników oświetleniowych określono w oparciu o obliczenia wymaganego natężenia oświetlenia w poszczególnych pomieszczeniach.

Moc zainstalowana dla odbiorów siłowych przyjęto w oparciu o dane katalogowe.

Moc urządzeń wentylacyjnych i sanitarnych przyjęto w oparciu o wytyczne branżowe i dane katalogowe urządzeń.

Współczynniki wykorzystania mocy zainstalowanej ustalono w oparciu o analizę bilansów mocy.

Wyniki obliczeń zostały podane na schemacie energetycznym. Bilans przedstawia się następująco:

Rozdzielnia RG:

Zainstalowane urządzenia	Pi (kW)	Pszcz (kW)	kj	Io (A)
Rozdzielnica główna RG	37	15	-	24,1
Łącznie:	37	15	-	24,1

DOBÓR ZABEZPIECZEŃ I PRZEWODÓW.

Przewody i zabezpieczenia dobrano biorąc pod uwagę postanowienia normy PN-IEC 60364-4-43 oraz PN-IEC 60364-5-53.

Obciążalność długotrwałą przewodów przyjęto zgodnie z PN-IEC 60364-5-523.

Odpowiednie odczytano z charakterystyk czasowo-prądowych aparatów.

Przekroje przewodów oraz wartości zabezpieczeń dla poszczególnych obwodów podano na schematach rozdzielnic i tablic.

Sprawdzenie skuteczności ochrony przeciwporażeniowej.

Sprawdzenia dokonać biorąc pod uwagę zalecenia normy PN-IEC 60364-4-41.

SPRAWDZENIA KOORDYNACJI PRZEWODU I ZABEZPIECZENIA.

Zabezpieczenia przed prądem przeciążeniowym spełniają następujące wyniki:

$$I_B \leq I_n \leq I_z$$

$$I_z \leq 1.45 \cdot I_n$$

gdzie:

I_B – prąd obliczeniowy obwodzie elektrycznym

I_z – obciążalność długotrwałą przewodów

I_n – prąd znamionowy urządzenia zabezpieczającego

I_z - prąd zadziałania urządzenia zabezpieczającego

I_z przyjęto dla bezpieczników – $1.6 \cdot I_n$, a dla wyłączników instalacyjnych – $1.45 \cdot I_n$.

Obliczeń dokonano dla wszystkich obwodów. Wymagania co do koordynacji przewodów z zabezpieczeniami są spełnione.

SPRAWDZENIA ZABEZPIECZENIA OBWODÓW PRZED PRĄDAMI ZWARTYMI.

Zabezpieczenia i przekroje przewodów zostały tak dobrane, aby przerwanie prądu zwarciovego w każdym obwodzie elektrycznym następowało zanim wystąpi niebezpieczeństwo uszkodzeń cieplnych i mechanicznych w przewodach i połączeniach.

Czasy wyłączenia zabezpieczeń przy zwarcu są mniejsze od czasów powodujących nagrzewanie przewodów i kabli do temperatury granicznej określonej wzorem:

$$vt = k \cdot \frac{S}{I}$$

gdzie:

t- czas w sekundach

S- przekrój przewodów w mm²,

I- wartość skuteczna prądu zwarciovego w A,

k- współczynnik zależny od rodzaju przewodu i jego izolacji.

Sprawdzenia dokonano na wszystkich obwodach. Wymagania co do zabezpieczenia przed prądami zwarciovymi dla przewodów są spełnione-zabezpieczenia zadziałają zanim nastąpi nagrzanie przewodów do temperatury granicznie dopuszczalnej.

SPRAWDZENIE SKUTECZNOŚCI OCHRONY PRZECIWPORAŻENIOWEJ.

Sprawdzenia dokonano biorąc pod uwagę zalecenia normy PN-IEC 60364-4-41.

Ochrona przed dotykiem pośrednim- dodatkowa w sieci TN będzie zapewniona jeśli zostanie spełniony warunek:

$$Z_s \cdot I_a \leq U_o$$

gdzie:

Z_s – impedancja pętli zwarciovwej obejmująca źródło zasilania, przewód roboczy aż do punktu zwarcia i przewód ochronny między punktem zwarcia a źródłem zasilania,

I_a – prąd powodujący samoczynne zadziałanie urządzenia wyłączającego w czasie < 0,4s.

U_o – napięcie znamionowe względem ziemi.

Czas zadziałania urządzeń przyjęto zgodnie z tab. 41A normy – 0.4s.

Zabezpieczenia obwodów wyłącznikami instalacyjnymi:

Zgodnie z kartą katalogową zabezpieczenia o charakterystyce B zadziałają z czasem 0,4s przy krotności 5 prądu znamionowego, a o charakterystyce C przy krotności 10.

Dla wyłącznika instalacyjnego B10A-I_a= 5x10A=50A

$$Z_s \leq \frac{U_o}{I_a} \quad Z_s \leq 230V/50A \quad Z_s \leq 4.6 \Omega$$

Dla wyłącznika instalacyjnego B16A-I_a=5x16A=80A

$$Z_s \leq \frac{U_o}{I_a} \quad Z_s \leq 230V/80A \quad Z_s \leq 2.9 \Omega$$

Dla wyłącznika instalacyjnego B25A-I_a=5x25A=125A

$$Z_s \leq \frac{U_o}{I_a} \quad Z_s \leq 230V/125A \quad Z_s \leq 1.84 \Omega$$

Dla wyłącznika instalacyjnego C16A-I_a=10x10A=100A

$$Z_s \leq \frac{U_o}{I_a} \quad Z_s \leq 230V/100A \quad Z_s \leq 2.3 \Omega$$

Aby skuteczność ochrony była spełniona dla wyłączników instalacyjnych reaktancja pętli zwarciovych nie może być większa od obliczonych.

Zgodnie z danymi impedancja pętli zwarcioviej dla całej linii zasilającej nie przekroczy wartości dopuszczalnej.

W projekcie zastosowano urządzenia różnicowoprądowe o znamionowym prądzie wyzwalającym $I=30\text{mA}$ dla zabezpieczenia poszczególnych obwodów siłowych i oświetleniowych.

$$Z_s \leq \frac{230\text{V}}{0,03\text{A}} \quad Z_s \leq 7,6\text{k}\Omega$$

Poprawne zadziałanie zabezpieczenia jest zapewnione, jeżeli impedancja obwodu zwarciovie nie przekroczy $7,6\text{k}\Omega$ dla obwodu siłowego lub oświetleniowego. Oznacza to, że zabezpieczenie zadziała skutecznie przy dotyku bezpośrednim części czynnych urządzenia (np. przewodów fazowych).

OBLICZENIA SPADKÓW NAPIĘĆ.

Obliczeń spadków napięć dla obwodów dokonano na podstawie wzorów:

- Dla obwodów jednofazowych:

$$\Delta U\% = \frac{200 \cdot P \cdot l}{\gamma \cdot s \cdot U_n^2}$$

- Dla obwodów trójfazowych:

$$\Delta U\% = \frac{100 \cdot P \cdot l}{\gamma \cdot s \cdot U_n^2}$$

gdzie:

P – moc elektryczna obwodu [W],

l- długość obwodu elektrycznego [m],

γ- przewodność elektryczna materiału (miedź/aluminium) z jakiego jest wykonany obwód,

s- przekrój przewodu czynnego obwodu elektrycznego [mm^2],

Un- napięcie znamionowe [V].

Zgodnie z obliczeniami wymagania co do nie przekraczania dopuszczalnych spadków napięć dla obwodów elektrycznych i układu zasilania są spełnione dla całego obiektu.

PROJEKTOWANIE I POMIARY
INSTALACJI ELEKTRYCZNYCH
Tomasz Piórkowski
07-202 Wyszków, ul. Sienkiewicza 31
tel. 509 682 526
REGON 146724236 NIP 7621964212

mgr inż. Roman Sadłowski
upr. bud. w specjalności instalacje elektryczne
w zakresie projektowania nadzoru
oraz kierowania budowlami bez ograniczeń

05 365 183

mgr inż. Bartosz Rafał Sadłowski
uprawnienia budowlane do projektowania
bez ograniczeń w specjalności instalacyjnej
w zakresie sieci, instalacji i urządzeń
elektrycznych i elektroenergetycznych
nr ewid. MAZ/0152/POOE/C7

INSTALACJA ODGROMOWA – ANALIZA RYZYKA

1. Skróty

a	Stopa amortyzacji
a _t	Czas amortyzacji
c _a	Roczny koszt zwierząt w strefie budynku, w gotówce
c _b	Wartość strefy w budynku, w gotówce
c _c	Wartość zawartości w strefie, w gotówce
c _s	Wartość systemów w strefie (z ich funkcjami włącznie), w gotówce
c _t	Wartość łączna budynku, w gotówce
C _D ;C _{DJ}	Współczynnik położenia
C _L	Roczny koszt całkowitych strat w przypadku braku środków ochrony
C _{PM}	Roczny koszt wybranych środków ochrony
C _{RL}	Roczny koszt strat resztkowych
EB	Wyrównanie potencjałów w ochronie odgromowej
H	Wysokość obiektu
H _p	Najwyższy punkt obiektu
i	Stopa procentowa
K _{S1}	Współczynnik związany ze skutecznością ekranowania obiektu (zewnątrzny ekran)
K _{S1W}	Wymiar oka siatki ekranu budynku
K _{S2}	Współczynnik skuteczności ekranu wewnątrz budynku (dotyczy wewnętrznego ekranu)
K _{S2W}	Wymiar oka siatki wewnętrznego ekranu budynku
L1	Utrata życia ludzkiego w obiekcie
L2	Utrata usługi publicznej w obiekcie
L3	Utrata usługi publicznej w urządzeniu usługowym
L4	Utrata dziedzictwa kulturowego w obiekcie
L	Długość budynku
LEMP	Piorunowy Impuls Elektromagnetyczny
LP	Ochrona odgromowa (składająca się z zewnętrznej ochrony (LPS) i środków ochrony przed LEMP)
LPL	Poziom ochrony odgromowej
LPS	Urządzenie piorunochronne
LPZ	Strefa ochrony odgromowej (strefa, w której określone jest oddziaływanie elektromagnetyczne pioruna)
m	Stopa eksploatacyjna
N _D	Liczba groźnych zdarzeń wskutek wyładowań w obiekt
N _G	Gęstość piorunowych wyładowań doziemnych
P _B	Prawdopodobieństwo fizycznego uszkodzenia obiektu (wyładowania w obiekt)
P _{EB}	Wyrównanie potencjałów w ochronie odgromowej
PSPD	Skoordynowany układ SPD
R	Ryzyko strat

R ₁	Ryzyko utraty życia ludzkiego w obiekcie
R ₂	Ryzyko utraty usługi publicznej w obiekcie
R ₃	Ryzyko utraty dziedzictwa kulturowego w obiekcie
R ₄	Ryzyko utraty wartości materialnej w obiekcie
R _A	Komponent ryzyka (porażenie istot żywych – wyładowania w obiekt)
R _B	Komponent ryzyka (fizyczne uszkodzenie obiektu – wyładowania w obiekt)
R _C	Komponent ryzyka (awaria układu wewnętrznego – wyładowania w obiekt)
R _M	Komponent ryzyka (awaria układu wewnętrznego – wyładowania w pobliżu obiektu)
R _U	Komponent ryzyka (porażenie istot żywych – wyładowania w przyłączone urządzenie usługowe)
R _V	Komponent ryzyka (fizyczne uszkodzenie obiektu – wyładowania w przyłączone urządzenie usługowe)
R _W	Komponent ryzyka (awaria układu wewnętrznego – wyładowania w przyłączone urządzenie usługowe)
R _Z	Komponent ryzyka (awaria układu wewnętrznego – wyładowania w pobliżu urządzenia usługowego)
R _T	Ryzyko dopuszczalne (maksymalna wartość ryzyka, którą można tolerować w obiekcie poddawanych ochronie)
r _f	Współczynnik redukcji strat w zależności od ryzyka pożaru
r _p	Współczynnik redukcji strat dzięki zabezpieczeniom przeciwpożarowym
S _M	Roczne oszczędności
SPD	Urządzenie do ograniczania przepięć
SPM	Środki ochrony przed LEMP (środki redukujące ryzyko uszkodzenia urządzeń elektrycznych i elektronicznych z powodu LEMP - piorunowego impulsu elektromagnetycznego)
t _{ex}	Czas występowania niebezpiecznej atmosfery wybuchowej
W	Szerokość budynku
Z	Strefy w budynku

2. Podstawy normatywne

Norma PN EN 62305 składa się z następujących części:

- PN EN 62305-1:2008 - „Ochrona odgromowa – Część 1: Zasady ogólne“
- PN EN 62305-2:2008 - „Ochrona odgromowa – Część 2: Zarządzanie ryzykiem“
- PN EN 62305-3:2009 - „Ochrona odgromowa – Część 3: Uszkodzenia fizyczne obiektów i zagrożenie życia“
- PN EN 62305-4:2009 - „Ochrona odgromowa – Część 4: Urządzenia elektryczne i elektroniczne w obiektach“

3. Ryzyko i źródło uszkodzeń

Aby uniknąć strat w przypadku trafenienia pioruna w obiekt, przewiduje się zastosowanie specyficznych środków ochrony dla danego chronionego obiektu. W normie PN EN 62305-2:2008 opisana jest analiza ryzyka i środki ochrony odpowiednie do występującego zagrożenia w obiekcie. Celem analizy ryzyka jest, aby obliczone istniejące ryzyko ograniczyć do wartości akceptowanej (tolerowanej) RT przez dobór odpowiednich środków ochrony.

Do określenia spodziewanego ryzyka dla danego obiektu, rozpatruje się dany obiekt bez żadnych środków ochrony (stan istniejący). Ryzyko związane z powstaniem utrat wskutek bezpośredniego / pośredniego trafenienia pioruna w obiekt jak również w linie wchodzące do obiektu będzie oznaczane jako R. Skala utrat w ujęciu rocznym jest miarą ryzyka utrat. Rozróżnia się następujące rodzaje ryzyka dla obiektu:

- Ryzyko R₁: Ryzyko utraty życia ludzkiego;
- Ryzyko R₂: Ryzyko utraty usługi publicznej;
- Ryzyko R₃: Ryzyko utraty dziedzictwa kulturowego;
- Ryzyko R₄: Ryzyko utraty wartości materialnej;

Zależnie od cech budynku mogą być uwzględniane wszystkie ryzyka, jedno lub wybrane. Każde ryzyko jest zdefiniowane co do jego wartości tolerowanej. Aby osiągnąć tolerowany (akceptowany) poziom ryzyka, ustala się optymalny dobór, pod względem technicznym i ekonomicznym, środków ochrony np. zewnętrznej ochrony odgromowej wg PN EN 62305-3:2009 jak również ograniczników przepięć - SPD wg PN EN 62305-4:2009.

Dla dokładnego określenia ryzyka analizuje się każde szczegółowo. Każde ryzyko składa się z sumy komponentów danego ryzyka.


- $R_1 = R_A + R_B + R_C + R_M + R_U + R_V + R_W + R_Z$
- $R_2 = R_B + R_C + R_M + R_V + R_W + R_Z$
- $R_3 = R_B + R_V$
- $R_4 = R_A + R_B + R_C + R_M + R_U + R_V + R_W + R_Z$

Komponenty ryzyka opisują pewne zagrożenie. Każdy komponent ryzyka opisuje pewne zagrożenie i wynikającą z tego możliwość utraty. Utraty związane z oddziaływaniem pioruna definiuje się następująco:

- L₁ = utrata życia ludzkiego
- L₂ = utrata usługi publicznej;
- L₃ = utrata dziedzictwa kulturowego;
- L₄ = utrata wartości materialnej;

Komponenty ryzyka są przyporządkowane do możliwych utrat następująco.

Zestaw komponentów ryzyka z uwagi na źródła uszkodzenia.

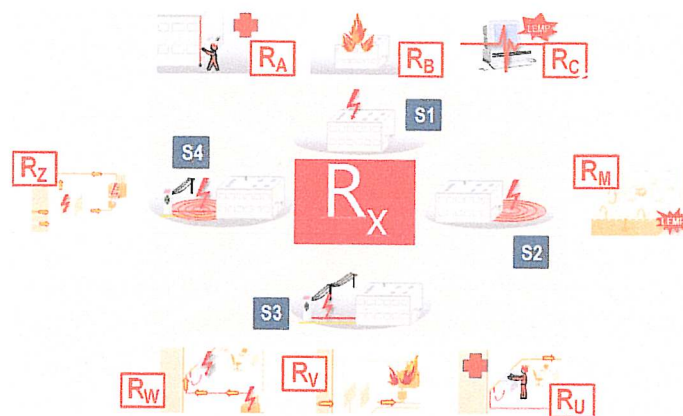

Źródło S1: Komponenty ryzyka związane z wyładowaniem w obiekt

- R_A** Komponent związany z porażeniem istot żywych napięciami dotykowymi i krokowymi w strefach do 3 m na zewnątrz obiektu. Mogą powstawać straty typu L1, a w przypadku obiektów zawierających inwentarz żywy – straty typu L4 z możliwością utraty zwierząt.
- R_B** Komponent związany z fizycznym uszkodzeniem obiektu wskutek groźnego iskrzenia i zainicjowania pożaru lub wybuchu, który może również zagrażać środowisku. Powstawać mogą wszystkie typy strat (L1, L2, L3 i L4).
- R_C** Komponent związany z awarią wewnętrznego układu, wywołaną przez LEMP. Mogą wystąpić straty typu L2 i L4 we wszystkich przypadkach i typu L1 w przypadku obiektów z ryzykiem wybuchu, szpitali lub innych obiektów, w których awaria wewnętrznych układów natychmiast zagraża życiu człowieka.

Źródło S2: Komponenty ryzyka związane z wyładowaniem w pobliżu obiektu

- R_M** Komponent związany z awarią wewnętrznego układu, wywołaną przez LEMP. Mogą wystąpić straty typu L2 i L4 we wszystkich przypadkach, i typu L1 w przypadku obiektów z ryzykiem wybuchu, szpitali lub innych obiektów, w których awaria wewnętrznych układów natychmiast zagraża życiu człowieka.

Źródło S3: Komponenty ryzyka związane z wyładowaniem w urządzenie usługowe

- R_U** Komponent związany z porażeniem istot żywych napięciami dotykowymi wewnątrz obiektu wskutek prądu pioruna wpływającego do linii wchodzącej do obiektu. Mogą powstawać straty typu L1, a w przypadku posiadłości rolniczych – straty typu L4 z możliwością utraty zwierząt.
- R_V** Komponent związany z fizycznym uszkodzeniem (pożarem lub wybuchem zainicjowanym groźnym iskrzeniem pomiędzy wewnętrzną instalacją a częściami metalowymi na ogół w punkcie wejścia linii do obiektu) powodowanym przez prąd pioruna przenoszony poprzez wchodzące urządzenia usługowe. Wystąpić mogą wszystkie typy strat (L1, L2, L3 i L4).
- R_W** Komponent związany z awarią wewnętrznych układów, wywoływaną przepięciami indukowanymi we wchodzących liniach i przenoszonych do obiektu. Mogą wystąpić straty typu L2 i L4 we wszystkich przypadkach i typu L1 w przypadku obiektów z

ryzykiem wybuchu i szpitali lub innych obiektów, w których awaria wewnętrznych układów natychmiast zagraża życiu człowieka.

Źródło S4: Komponenty ryzyka związane z wyładowaniem w pobliżu urządzenia usługowego

- RZ Komponent związany z awarią wewnętrznych układów, wywoływaną przepięciami indukowanymi we wchodzących liniach i przenoszonych do obiektu. Mogą wystąpić straty typu L2 i L4 we wszystkich przypadkach, wraz z typem L1 – w przypadku obiektów z ryzykiem wybuchu i szpitali lub innych obiektów, w których awaria wewnętrznych układów natychmiast zagraża życiu człowieka.

Analiza poszczególnych komponentów ryzyka, o wysokiej wartości, wskaże na możliwe do zastosowania środki ochrony w celu redukcji wartości tych komponentów.

Bieżąca analiza ryzyka wg PN EN 62305-2:2008 dla projektu Szkoła Leszczydół - obiekt Obiekt wskazuje na konieczność zastosowania środków ochrony. Wartość ryzyka dla obiektu została określona i, jeśli to konieczne, muszą być dobrane środki ochrony do redukcji ryzyka. Wynikiem analizy ryzyka jest nie tylko wybór klasy ochrony odgromowej (LPL I, II, III lub IV) lecz szereg środków ochrony włącznie ze środkami do redukcji pola magnetycznego, czyli ochrony przed LEMP.

W rezultacie należy dobrać uzasadnione ekonomicznie środki ochrony, odpowiednie do właściwości istniejącego budynku oraz jego aktualnego wykorzystania.

4. Informacje o projekcie

4.1 Wybór ryzyka do uwzględnienia

Ze względu na rodzaj i wykorzystanie obiektu Obiekt, zostały wybrane i uwzględnione następujące ryzyka:

Ryzyko R ₁ : Ryzyko utraty życia ludzkiego;	R _T : 1,00E-05
Ryzyko R ₂ : Ryzyko utraty usługi publicznej;	R _T : 1,00E-03

Akceptowane wartości poszczególnych części ryzyka R_T zostały określone. Wartości akceptowane ryzyka dla R₁, R₂, R₃ oraz R₄ zostały podane w normie.

Celem analizy ryzyka jest, aby istniejące ryzyko ograniczyć do wartości akceptowanej (ponoszonej) R_T przez dobór odpowiednich środków ochrony uzasadnionych ekonomicznie, które to ryzyko ograniczą do akceptowanego poziomu.

Celem analizy ryzyka jest, aby istniejące ryzyko ograniczyć do wartości akceptowanej (ponoszonej) R_T przez dobór odpowiednich środków ochrony uzasadnionych ekonomicznie, które to ryzyko ograniczą do akceptowanego poziomu.

4.2 Parametry geograficzne i budynku

Podstawą analizy ryzyka zgodnie z normą PN EN 62305-2:2008 jest gęstość piorunowych wyładowań doziemnych Ng. Określa ona liczbę bezpośrednich wyładowań piorunowych doziemnych na km² na rok [1/rok/km²]. Wartość 1,80 wyładowań piorunowych na km² na rok

została określona dla położenia obiektu. Obiekt przy wykorzystaniu mapy gęstości piorunowych wyładowań doziemnych. W rezultacie ze względu na położenie obiektu liczba dni burzowych wynosi 18,00 rocznie.

Informacja o gęstości piorunowych wyładowań doziemnych została pobrana z następującej mapy:




Średnie gęstości N_g wyładowań piorunowych na terenie Polski

Wymiary budynku decydują o zagrożeniu bezpośrednim uderzeniem pioruna. Powierzchnie zbierania bezpośrednich / pośrednich uderzeń pioruna są określone w oparciu o te wymiary. Obiekt ma następujące wymiary:

L_b	Długość:	33,00 m
W_b	Szerokość:	32,00 m
H_b	Wysokość:	6,50 m
H_{pb}	Najwyższy punkt obiektu (jeśli występuje):	0,00 m

W rezultacie obliczono następujące powierzchnie zbierania:

- wyładowań bezpośrednich: 8 547,00 m²,
- wyładowań pośrednich (obok obiektu): 242 006,00 m².

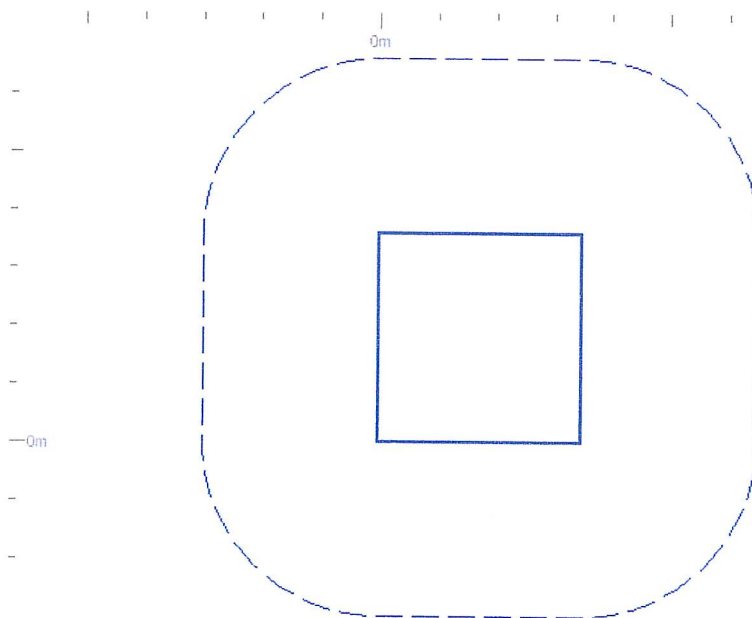

Środowisko otaczające obiekt jest istotnym czynnikiem określającym liczbę możliwych bezpośrednich / pośrednich uderzeń pioruna. Dla obiektu Obiekt jest ono zdefiniowane następująco:

Względne położenie Cdb: 0,50

Jeśli gęstość piorunowych wyładowań doziemnych odnosi się do wielkości i środowiska obiektu, należy oczekiwać częstości:

- bezpośrednich uderzeń pioruna w obiekt: $ND = 0,0075$ uderzeń / rok,
- pośrednich uderzeń w obiekt: $NM = 0,4121$ uderzeń / rok.

4.3 Podział obiektu na strefy/strefy ochrony odgromowej

Obiekt budowlany Obiekt nie został podzielony na strefy ochrony odgromowej/inne strefy.

5. Linie zasilające

Wszystkie linie wchodzące i wychodzące z budynku są uwzględniane w analizie ryzyka. Przewodzące rury nie są uwzględniane jeśli są podłączone do głównej szyny uziemiającej. Jeśli nie są uziemione to należy je uwzględnić w analizie ryzyka (wymagania wyrównania potencjałów!).

W analizie ryzyka dla budynku Obiekt uwzględniono następujące linie:

- Przewód 1

5.1 Przewód 1

Ułożenie linii:	Zakopana
Rezystywność gruntu:	500,00
Względne położenie:	Obiekt otoczony obiektami lub drzewami o tej samej wysokości lub mniejszymi

Otoczenie: Podmiejskie (wysokość budynków mniejsza niż 10 m)
Transformator: Tylko urządzenie usługowe

Długość linii na zewnątrz budynku wynosi 33,00 m.

W oparciu o to określono następujące powierzchnie zbierania dla linii:

- Powierzchnia zbierania wyładowań w linii: 325,00 m²
- Powierzchnia zbierania wyładowań trafiających w pobliżu linii: 24 156,00 m²

Napięcie wytrzymywane wyposażenia podłączonego do linii Przewód 1, zostało określone jako $1,0 \text{ kV} < U_w \leq 1,5 \text{ kV}$.

Ułożenie przewodów w budynku jako: Kabel nieekranowany - brak trasowania w celu uniknięcia pętli.

6. Właściwości obiektu

6.1 Ryzyko pożaru

Ryzyko pożaru stanowi ważne kryterium przy określaniu klasy ochrony odgromowej (LPS) dla budynku. Stopniowanie ryzyka pożaru opiera się na wartościach specyficznego obciążenia ogniowego. **Obciążenie ogniowe jest ustalane przez eksperta ochrony p-poż lub definiowane po konsultacji z właścicielem budynku lub jego firmą ubezpieczeniową.** Rozróżnia się następujące kryteria:

- Brak ryzyka pożaru
- Niskie ryzyko pożaru (obiekty o charakterystycznym obciążeniu ogniowym mniejszym niż 400 MJ/m²)
- Zwykłe ryzyko pożaru (obiekty o charakterystycznym obciążeniu ogniowym zawartym między 400 MJ/m² a 800 MJ/m²)
- Wysokie ryzyko pożaru (obiekty o charakterystycznym obciążeniu ogniowym większym niż 800 MJ/m²)
- Wybuch: strefa 2/22
- Wybuch: strefa 1/ 21
- Wybuch: strefa 0/20

Ryzyko pożaru w obiekcie stanowi ważnym czynnikiem determinującym wybór koniecznych środków ochrony. Ryzyko pożaru dla danego obiektu Obiekt określono następująco:
- Zwykłe

6.2 Środki podjęte w celu minimalizacji skutków pożaru

Zostały zaznaczone następujące środki ochrony służące do ograniczenia ryzyka pożaru:

- Gaśnice, stałe obsługiwane ręcznie instalacje gaszące, ręczne instalacje alarmowe, hydranty, pomieszczenia ognioodporne, bezpieczne drogi ewakuacji

6.3 Specjalne zagrożenia w budynku dla zdrowia i życia ludzkiego

Ze względu na liczbę osób, ryzyko paniki dla obiektu Obiekt ustalono na następującym poziomie:

- Średni poziom paniki (między 100 a 1000 osób)

6.5 Zewnętrzne ekranowanie przestrzenne

Ekranowanie przestrzenne tłumi pole magnetyczne wewnątrz budynku, które występuje przy trafieniach pioruna w budynek lub obok budynku, przez co ogranicza indukowanie przepięć w instalacjach wewnętrznych.

W ten sposób tworzy się sieć połączeń wyrównawczych, w której uwzględnione są wszystkie przewodzące części budynku i systemów wewnętrznych. Zewnętrzne / wewnętrzne ekranowanie przestrzenne jest w niej tylko częścią ekranującej struktury budynku. Należy zwracać uwagę przy wykorzystywaniu pokryć metalowych i innych naturalnych elementów konstrukcyjnych czy spełniają wymagania norm, czy są ze sobą odpowiednio galwanicznie połączone dla stworzenia systemu wyrównywania potencjałów.

Ekranowanie zewnętrzne budynku Obiekt:

- Brak ekranowania

7. Analiza ryzyka

Jak opisano w 4.1, zostały przyjęte następujące ryzyka 7. Niebieski pasek przedstawia wartość tolerowaną (akceptowaną) ryzyka określoną w normie, pasek zielony / czerwony przedstawia wartość bieżącą obliczanego ryzyka.


7.1 Ryzyko R1, Utrata życia ludzkiego

Dla osób na zewnątrz i wewnątrz budynku Obiekt ustalono następujące ryzyko:


Tolerowane Ryzyko R_T : 1,00E-05

Obliczone Ryzyko R1 (brak ochrony): 1,98E-07

Obliczone Ryzyko R1 (bez ochrony): 1,98E-07

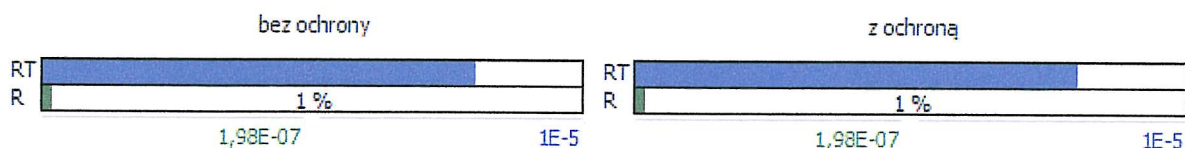

Ryzyko utraty życia ludzkiego R1 składa się z następujących komponentów:

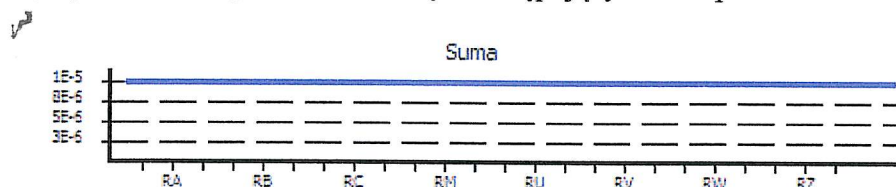

Aby zredukować istniejące ryzyko, stosuje się środki ochrony opisane w 7.


7.2 Ryzyko R2, Utrata usługi publicznej

Ryzyko R2, utrata usługi publicznej, dla obiektu Obiekt ustalono następujące ryzyko:


Tolerowane Ryzyko R_T : 1,00E-03

Obliczone Ryzyko R2 (bez ochrony): 3,80E-07

Obliczone Ryzyko R2 (bez ochrony): 3,80E-07

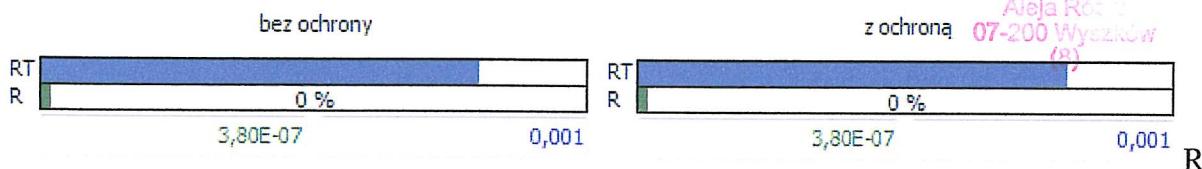

ryzyko utraty usługi publicznej R2 składa się z następujących komponentów:

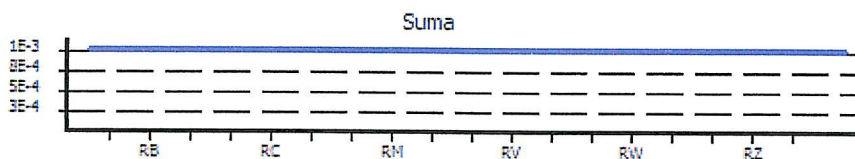

Aby zredukować istniejące ryzyko, stosuje się środki ochrony opisane w 7.

7.3 Wybór środków ochrony

Ryzyko zostało zredukowane do akceptowanego poziomu przez dobór następujących środków ochrony.

Ten dobór środków ochrony jest częścią zarządzania ryzykiem dla obiektu Obiekt i jest właściwy tylko w odniesieniu do tego obiektu.

Środki ochrony Z ochroną/stan docelowy:

Powierzchnia	Środki ochrony	Współczynnik
ru:	Wewnętrzna charakterystyka gruntu/podłogi Marmur, ceramika R = 1 do 10 kOhm	1.000E-03

8. Obowiązek prawny

Dane o obiekcie, które przyjmuje się do obliczeń, powinny opierać się na informacji zarządzającego obiektem, właściciela lub właściwych służb lub też powinny być zebrane na miejscu. Zwraca się uwagę, że te dane muszą być jeszcze raz formalnie potwierdzone.

Sposób postępowania przy dokonywaniu obliczeń ryzyka użyty w programie DEHNsupport odpowiada normie PN EN 62305-2:2008.

Zwraca się uwagę, że wszystkie założenia, materiały, odwzorowania, rysunki, wymiary, parametry oraz wyniki nie są prawnie wiążące dla osoby wykonującej analizę ryzyka.

PROJEKTOWANIE I POMIARY
INSTALACJI ELEKTRYCZNYCH
Tomasz Piórkowski
07-202 Wyszków, ul. Sienkiewicza 31
tel. 509 682 526
REGON 146724236 NIP 7621964212

mgr inż. Ryszard Sądowski
upr. bud. w specjalności Instalacje elektryczne
w zakresie projektowania nadzoru
oraz kierowania budowlami bez ograniczeń
06 365 183

Wyszków, czerwiec 2017

Miejsce, Data

Pieczętka, Podpis

9. Informacja ogólna

9.1 Komponenty zewnętrznej ochrony odgromowej

Elementy LPS powinny wytrzymywać bez uszkodzenia elektromechaniczne skutki prądu pioruna i przewidywalne przypadkowe naprężenia i spełnić wymagania wieloczęściowej normy PN EN 50164-x. Poszczególne arkusze normy dotyczą m.in:

- | | |
|----------------------|---|
| - PN EN 50164-1:2010 | Wymagania dotyczące elementów połączeniowych |
| - PN EN 50164-2:2010 | Wymagania dotyczące przewodów i uziomów |
| - PN EN 50164-3:2007 | Wymagania dotyczące iskierników izolacyjnych |
| - PN EN 50164-4:2009 | Wymagania dotyczące elementów mocujących przewody |
| - PN EN 50164-5:2009 | Wymagania dotyczące uziomowych studzienek kontrolnych i ich uszczelnień |

9.1.1 PN EN 50164-1:2010 Wymagania dotyczące elementów połączeniowych

Wymagania dotyczące metalowych elementów połączeniowych, jak np. złączki, elementy łączące i mostkujące, elementy rozprężane i złącza pomiarowe, zostały zdefiniowane w normie PN EN 50164-1. To oznacza, że projektant/wykonawca musi dobrać elementy urządzenia piorunochronnego do przewidywanego obciążenia (klasa H lub N) w miejscu montażu. Tak np. do zwodu pionowego (przez który płynie 100% prądu pioruna) zastosowana zostanie złączka klasy H (100 kA). Do połączeń wewnątrz siatki zwodów lub elementów uziemiających (gdzie przepływa tylko część prądu piorunowego) dobieramy zaciski klasy N (50 kA).

Spełnienie tych wymogów dla poszczególnych elementów winno być wykazane w drodze badań przeprowadzonych przez producenta.

9.1.2 PN EN 50164-2:2010 Wymagania dotyczące przewodów i uziomów

Dla przewodów, z których wykonywane są zwody i uziomy, norma PN EN 50164-2 stawia konkretne wymagania dotyczące:

- właściwości mechanicznych (wytrzymałości na rozciąganie i wydłużenie),
- właściwości elektrycznych (maksymalna rezystywność)
- badań środowiskowych.

Dla uziomów pionowych oraz prętów uziemiających norma PN EN 50164-2 nakłada wymagania dotyczące doboru materiałów, kształtu i przekroju oraz właściwości mechanicznych i elektrycznych.

Spełnienie wymogów normy stanowi istotną cechę produktu i winno zostać przez producenta zawarte w kartach katalogowych oraz raportach badawczych.

9.1.3 PN EN 50164-3:2007 Wymagania dotyczące iskierników nnych do urządzeń

piorunochronnych. Iskierniki te mogą być stosowane do pośredniego łączenia urządzenia piorunochronnego z innymi pobliskimi urządzeniami metalowymi, których łączenie bezpośrednie jest niemożliwe ze względów funkcjonalnych

Zgodnie z zapisami normy PN EN 50164-3 iskierniki separacyjne (wszystkie ich elementy konstrukcyjne) muszą być pewne i trwałe oraz bezpieczne w obsłudze dla ludzi i otoczenia.

9.1.4 PN EN 50164-4:2009 Wymagania dotyczące elementów mocujących przewody

Norma PN EN 50164-4 określa wymagania oraz sposób przeprowadzania badań dla metalowych oraz nie metalowych elementów mocujących przewody, które stosuje się w połączeniu z układem zwodów i przewodów odprowadzających.

9.1.5 PN EN 50164-5:2009 Wymagania dotyczące uziomowych studzienek kontrolnych i ich uszczelnień

Wszystkie studzienki rewizyjne oraz przepusty uziemiające winny być tak zaprojektowane i wykonane, aby stanowiły trwały pewny element LPS i nie zagrażały ludziom i otoczeniu. Norma PN EN 50164-5 lusterka wymogi oraz sposób przeprowadzenia badań dla skrzynek rewizyjnych (np. próba obciążeniowa) oraz przepustów (np. próba szczelności).

10. Definicja

Skoordynowany układ SPD

zestaw właściwie dobranych, skoordynowanych i zainstalowanych SPD w celu redukcji awarii układów elektrycznych i elektronicznych

Urządzenie izolujące

urządzenie redukujące przepięcia przewodzone na przejściu między strefami LPZ. Zalicza się do nich m.in. transformatory separacyjne z uziemionym rdzeniem, przewody światłowodowe bez części metalowych lub optoizolacja. Wytrzymałość izolacji takiego urządzenia musi spełniać wymagania samodzielnie lub z pomocą ograniczników przepięć - SPD.

LEMP - piorunowy impuls elektromagnetyczny

wszystkie elektromagnetyczne skutki oddziaływania prądu pioruna jak sprzężenie galwaniczne, indukcyjne lub pojemnościowe. Obejmuje on udary przewodzone oraz skutki wypromieniowania impulsowego pola elektromagnetycznego.

LP Ochrona odgromowa

kompletny system ochrony budynku, włącznie z ochroną systemów wewnętrznych i zawartości, z ochroną osób przed skutkami oddziaływania wyładowań atmosferycznych. Składa się z LPS i środków ochrony przed LEMP.

LPL - Poziom ochrony odgromowej (I, II, III lub IV)

Liczba odniesiona do zestawu wartości parametrów prądu pioruna związanych z prawdopodobieństwem, że skojarzone maksymalne i minimalne wartości projektowe nie będą przekroczone w naturalnie występujących piorunach.

LPS - Urządzenie piorunochronne

kompletne urządzenie stosowane do redukcji szkód fizycznych powodowanych wyładowaniami piorunowymi w obiekt

EB – Wyrównanie potencjałów w ochronie odgromowej

wyrównanie potencjałów pomiędzy metalowymi częściami LPS, bezpośrednio przewodzące połączenia lub przez ograniczniki przepięć, w celu ograniczania różnic potencjałów przy przepływie prądu piorunowego.

Urządzenie do ograniczania przepięć SPD

urządzenie przeznaczone do ograniczania przepięć przejściowych i do odprowadzania prądów udarowych. Zawiera przynajmniej jeden element nieliniowy

Węzeł

miejsce w linii dochodzącej do budynku, od którego można pominąć propagację udaru:
Przykłady węzłów to: punkt w odgałęzieniu linii elektroenergetycznej przy transformatorze
SN/nn, multiplexer lub centrala w linii telekomunikacyjnej lub SPD zainstalowany w linii.

Uszkodzenie fizyczne

uszkodzenie obiektu budowlanego (lub jego zawartości) albo urządzeń usługowych będące
skutkiem: mechanicznych, termicznych, chemicznych i wybuchowych oddziaływań
piorunowych.

Porażenie istot żywych

porażenia, łącznie z utratą życia ludzi lub zwierząt, wskutek napięć dotykowych i krokowych,
wywoływanych przez piorun.

R - Ryzyko strat

wartość prawdopodobnej średniej rocznej straty (ludzi i dóbr), wskutek oddziaływania
pioruna, w stosunku do całkowitej wartości (ludzi i dóbr) obiektu poddawanego ochronie.

ZS - Strefa w budynku

część obiektu o jednorodnych własnościach, gdy tylko jeden zestaw parametrów jest
angażowany do oszacowania komponentu ryzyka.

LPZ - Strefa ochrony odgromowej

strefa, dla której określono piorunowe środowisko elektromagnetyczne. Granice strefy LPZ
niekoniecznie muszą być granicami fizycznymi obiektów (np. ścianami, podłogą i sufitem).

Ekran magnetyczny

osłona metalowa, azurowa lub ciągła, otaczająca chroniony obiekt lub jego część, stosowana
w celu zredukowania skutków awarii układów elektrycznych i elektronicznych.

Kabel piorunochronny

kabel specjalny o zwiększonej wytrzymałości elektrycznej, którego metalowa powłoka
pozostaje w ciągłym kontakcie z gruntem albo bezpośrednio, albo za pomocą osłony
przewodzącej z tworzywa sztucznego

Piorunochronny kanał kablowy

kanał kablowy o małej rezystywności w kontakcie z gruntem (np. zbrojony beton z
wzajemnie połączonym zbrojeniem ze stali konstrukcyjnej lub kanał metalowy)

PROJEKTOWANIE I POMIARY
INSTALACJI ELEKTRYCZNYCH
Tomasz Piorkowski
07-202 Wyszów, ul. Sienkiewicza 31
tel. 509-682-526
REGON 146724236 NIP 7621964212

mgr inż. Roman Sadiłowski
upr. bud. w specjalności instalacje elektryczne
w zakresie projektowania nadzoru
oraz kierowania budowlami bez ograniczeń
08 365 / 83

mgr inż. Bartosz Rafał Sadiłowski
uprawnienia budowlane do projektowania
bez ograniczeń w specjalności instalacyjnej
w zakresie sieci, instalacji i urządzeń
elektrycznych i elektroenergetycznych
08 365 / 83

OŚWIADCZENIE PROJEKTANTA I SPRAWDZAJĄCEGO

Zgodnie z art. 20 „Prawa budowlanego” oświadczamy, że niniejsza dokumentacja projektowa w odniesieniu dla inwestycji polegającej na rozbudowie ochotniczej straży pożarnej i gminnego centrum infrastruktury, kultury, sportu i rekreacji o budynek przeznaczony na cele promocji lokalnych produktów, na działce nr ewid. 861 i 862, Długosiodło, gmina Długosiodło, została wykonana zgodnie z wymaganiami ustawy "Prawa budowlanego", przepisami oraz zasadami wiedzy technicznej, obowiązującymi przepisami techniczno-budowlanymi oraz obowiązującymi Polskimi Normami

Autorzy opracowania:

Opracował:

Tomasz Piórkowski

PROJEKTOWANIE I POMIARY
INSTALACJI ELEKTRYCZNYCH
Tomasz Piórkowski
07-202 Wyszaków, ul. Sienkiewicza 31
tel. 509 682 526
REGON 146724236 NIP 762100421

Projektował:

mgr inż. Roman Sadłowski
upr. nr OS-365/83

mgr inż. Roman Sadłowski
upr. bud. w specjalności instalacje elektryczne
w zakresie projektowania nadzoru
oraz kierowania budowlami bez ograniczeń
OS 365/83

Sprawdził:

mgr inż. Bartosz Sadłowski
upr. nr MAZ/0152/POOE/07

mgr inż. Bartosz Rafał Sadłowski
upr. bud. w specjalności instalacje elektryczne
bez ograniczeń w specjalności instalacje
w zakresie sieci, instalacji i urządzeń
elektrycznych i elektroenergetycznych
nr ewid. MAZ/0152/POOE/07

Wyszaków, czerwiec 2017 roku

WOJEWÓDZKA DYREKCJA
ROZBUDOWY MIAST I OSIEDLI WIEJSKICH
Wojewódzkie Biuro Planowania Przestrzennego
Ostrołęka, Świerczewskiego 14

Ostrołęka, dnia 23 lutego 1983

OS - 365/83

STWIERDZENIE POSIADANIA PRZYGOTOWANIA ZAWODOWEGO do pełnienia samodzielnej funkcji technicznej w budownictwie

Na podstawie art. 18 ust. 5 i art. 57 ust. 3 ustawy z dnia 24 października 1974 r. — Prawo
budowlane (Dz. U. Nr 38, pozycja 229) oraz § 2 ust. 1 pkt 1, § 5 ust. 1
pkt 1, § 7, § 13 ust. 1 pkt 4 lit. "d", —

rozporządzenia Ministra Gospodarki Terenowej i Ochrony Środowiska z dnia 20 lutego 1975 r.
w sprawie samodzielnych funkcji technicznych w budownictwie (Dz. U. Nr 8, poz. 46).

STWIERDZAM

że Ob. ROMAN EDWARD SĄDŁOWSKI s. Henryka

mgr inż. elektryk

urodzony(a) dnia 09 lipca 1951 r. — Ostrów Mazowiecka

posiada przygotowania zawodowe do pełnienia samodzielnej funkcji technicznej

PROJEKTANTA oraz KIEROWNIKA BUDOWY I ROBÓT

w specjalności instalacyjno-inżynieryjnej w zakresie
instalacji elektrycznych


1. do kierowania, nadzorowania i kontrolowania budowy i robót,
kierowania i kontrolowania wytwarzania konstrukcyjnych
elementów instalacji oraz oceniania i badania stanu technicznego
w zakresie instalacji elektrycznych;
2. do sporządzania projektów instalacji elektrycznych.



Zup. Wojewody
Główny Architekt Województwa
D. R. S. T. O. R.
Woj. Biura Planowania Przestrzennego
mgr inż. arch. Zdzisław Sokołowski

Za zgodność
z oryginałem

mgr inż. Roman Sądlowski
uc. bud. w specjalności instalacyjno-inżynieryjnej
w zakresie projektowania i kierowania budową
OS - 365/83

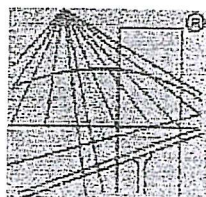

P O L S K A
I Z B A
I N Ż Y N I E R Ó W
B U D O W N I C T W A

Zaświadczenie

o numerze weryfikacyjnym:

MAZ-DYN-6QV-I1A *

Pan ROMAN SADŁOWSKI o numerze ewidencyjnym MAZ/IE/8207/01
adres zamieszkania LUBIEJEWSKA 2b/21, 07-300 OSTRÓW MAZOWIECKA
jest członkiem Mazowieckiej Okręgowej Izby Inżynierów Budownictwa i posiada wymagane
ubezpieczenie od odpowiedzialności cywilnej.
Niniejsze zaświadczenie jest ważne od 2017-01-01 do 2017-12-31.

Zaświadczenie zostało wygenerowane elektronicznie i opatrzone bezpiecznym podpisem elektronicznym
weryfikowanym przy pomocy ważnego kwalifikowanego certyfikatu w dniu 2016-11-21 roku przez:


Mieczysław Grodzki, Przewodniczący Rady Mazowieckiej Okręgowej Izby Inżynierów Budownictwa.

(Zgodnie art. 5 ust 2 ustawy z dnia 18 września 2001 r. o podpisie elektronicznym (Dz. U. 2001 Nr 130 poz. 1450) dane w postaci
elektronicznej opatrzone bezpiecznym podpisem elektronicznym weryfikowanym przy pomocy ważnego kwalifikowanego certyfikatu są
równoważne pod względem skutków prawnych dokumentom opatrzonym podpisami własnoręcznymi.)

Za zgodność
z oryginałem

mgr inż. Roman Sadłowski
upr. do: w specjalności instalacji elektrycznych
w: zakresie projektowania, nadzoru
przy kierowaniu budowlami bez ograniczeń
OS - 365/83

* Weryfikację poprawności danych w niniejszym zaświadczeniu można sprawdzić za pomocą numeru weryfikacyjnego zaświadczenia na
stronie Polskiej Izby Inżynierów Budownictwa www.pibb.org.pl lub kontaktując się z biurem właściwej Okręgowej Izby Inżynierów
Budownictwa.

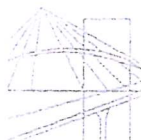

MAZOWIECKA
OKRĘGOWA
IZBA
INŻYNIERÓW
BUDOWNICTWA

STAROSTWO POWIATOWE
w Wys.
Aleja
07-200
(6)



sygn. akt. MAZ/7131/237/07/E

Warszawa, dnia 30 czerwca 2007 r.

DECYZJA

Na podstawie art. 11 ust. 1 i art. 24 ust. 1 pkt 2 ustawy z dnia 15 grudnia 2000 r. o samorządach zawodowych architektów, inżynierów budownictwa oraz urbanistów (Dz.U. z 2001 r. Nr 5 poz. 42 z późn. zm.), art. 12 ust. 1 pkt 1 i 5, ust. 3, art. 13 ust. 1 pkt 1, ust. 4, art. 14 ust. 1 pkt 5 ustawy z dnia 7 lipca 1994 r. – Prawo budowlane (tekst jedn.: Dz.U. z 2006 r. Nr 156 poz. 1118 z późn. zm.) oraz § 11 ust. 1 pkt 1, § 15, § 24 ust. 1 rozporządzenia Ministra Transportu i Budownictwa z dnia 28 kwietnia 2006 r. w sprawie samodzielnych funkcji technicznych w budownictwie (Dz.U. Nr 83 poz. 578), Okręgowa Komisja Kwalifikacyjna Mazowieckiej Okręgowej Izby Inżynierów Budownictwa stwierdza, że:

Pan Bartosz Rafał Sadłowski
magister inżynier

urodzony dnia 20 września 1976 roku w m. Ostrów Mazowiecka, syn Romana

uzyskał

UPRAWNIENIA BUDOWLANE nr MAZ/0152/POOE/07

**do projektowania bez ograniczeń
w specjalności instalacyjnej w zakresie sieci, instalacji i urządzeń
elektrycznych i elektroenergetycznych**

UZASADNIENIE

W związku z uwzględnieniem w całości żądania strony, na podstawie art. 107 § 4 Kodeksu postępowania administracyjnego odstępuje się od uzasadnienia decyzji.

Szczegółowy zakres nadanych uprawnień został opisany na odwołanie niniejszej decyzji.

POUCZENIE

1. Zgodnie z art. 12 ust. 7 ustawy – Prawo budowlane, podstawę do wykonywania samodzielnych funkcji technicznych w budownictwie stanowi wpis do centralnego rejestru, prowadzonego przez Głównego Inspektora Nadzoru Budowlanego oraz wpis na listę członków właściwej izby samorządu zawodowego.

2. Od niniejszej decyzji służy odwołanie do Krajowej Komisji Kwalifikacyjnej Polskiej Izby Inżynierów Budownictwa w Warszawie za pośrednictwem Okręgowej Komisji Kwalifikacyjnej Mazowieckiej Okręgowej Izby Inżynierów Budownictwa w Warszawie, w terminie 14 dni od dnia jej doręczenia.


Skład Orzekający

1/ mgr inż. Krzysztof Latoszek

2/ mgr inż. Irena Churska


3/ mgr inż. Krzysztof Booss

[Signature]
[Signature]
[Signature]

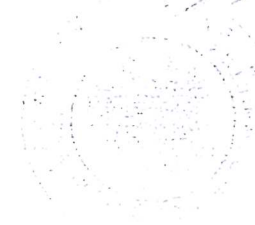

**ZA ZGODNOŚĆ
Z ORYGINAŁEM**

mgr inż. Bartosz Rafał Sadłowski
uprawnienia budowlane do projektowania
bez ograniczeń w specjalności instalacyjnej
w zakresie sieci, instalacji i urządzeń
elektrycznych i elektroenergetycznych
nr ewid. MAZ/0152/POOE/07

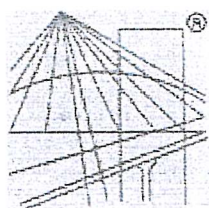

P O L S K A
I Z B A
I N Ż Y N I E R Ó W
B U D O W N I C T W A

Zaświadczenie

o numerze weryfikacyjnym:

MAZ-6ZY-K22-P4I *

Pan BARTOSZ RAFAŁ SADŁOWSKI o numerze ewidencyjnym MAZ/IE/0309/07
adres zamieszkania ul. OSTROBRAMSKA 83/1202 A, 04-175 WARSZAWA
jest członkiem Mazowieckiej Okręgowej Izby Inżynierów Budownictwa i posiada wymagane
ubezpieczenie od odpowiedzialności cywilnej.
Niniejsze zaświadczenie jest ważne od 2017-04-01 do 2018-03-31.

Zaświadczenie zostało wygenerowane elektronicznie i opatrzone bezpiecznym podpisem elektronicznym
weryfikowanym przy pomocy ważnego kwalifikowanego certyfikatu w dniu 2017-04-04 roku przez:

Mieczysław Grodzki, Przewodniczący Rady Mazowieckiej Okręgowej Izby Inżynierów Budownictwa.



(Zgodnie art. 5 ust 2 ustawy z dnia 18 września 2001 r. o podpisie elektronicznym (Dz. U. 2001 Nr 130 poz. 1450) dane w postaci
elektronicznej opatrzone bezpiecznym podpisem elektronicznym weryfikowanym przy pomocy ważnego kwalifikowanego certyfikatu są
równoważne pod względem skutków prawnych dokumentom opatrzonym podpisami własnoręcznymi.)

Za zgodność
z oryginałem


mgr inż. Bartosz Rafał Sadłowski
usługami budowlanymi do projektowania
bez ograniczeń w specjalności instalacyjnej
w zakresie sieci, instalacji i urządzeń
elektrycznych i elektroenergetycznych
nr ewid. MAZ/0152/POCC/07

* Weryfikację poprawności danych w niniejszym zaświadczeniu można sprawdzić za pomocą numeru weryfikacyjnego zaświadczenia na
stronie Polskiej Izby Inżynierów Budownictwa www.piiib.org.pl lub kontaktując się z biurem właściwej Okręgowej Izby Inżynierów
Budownictwa.

ROZDZIELNICA GŁÓWNA "RG", L1, L2, L3, N, PE 230/400V - 50Hz

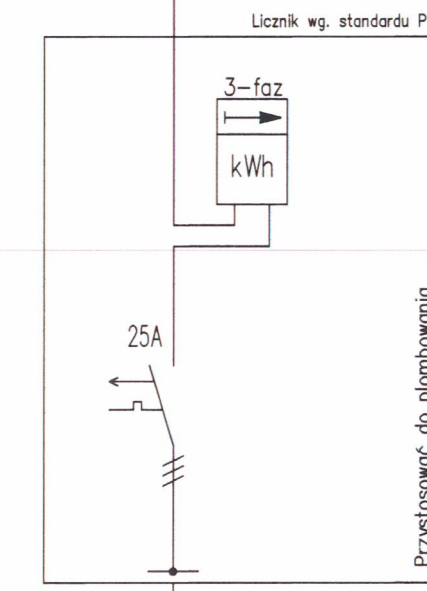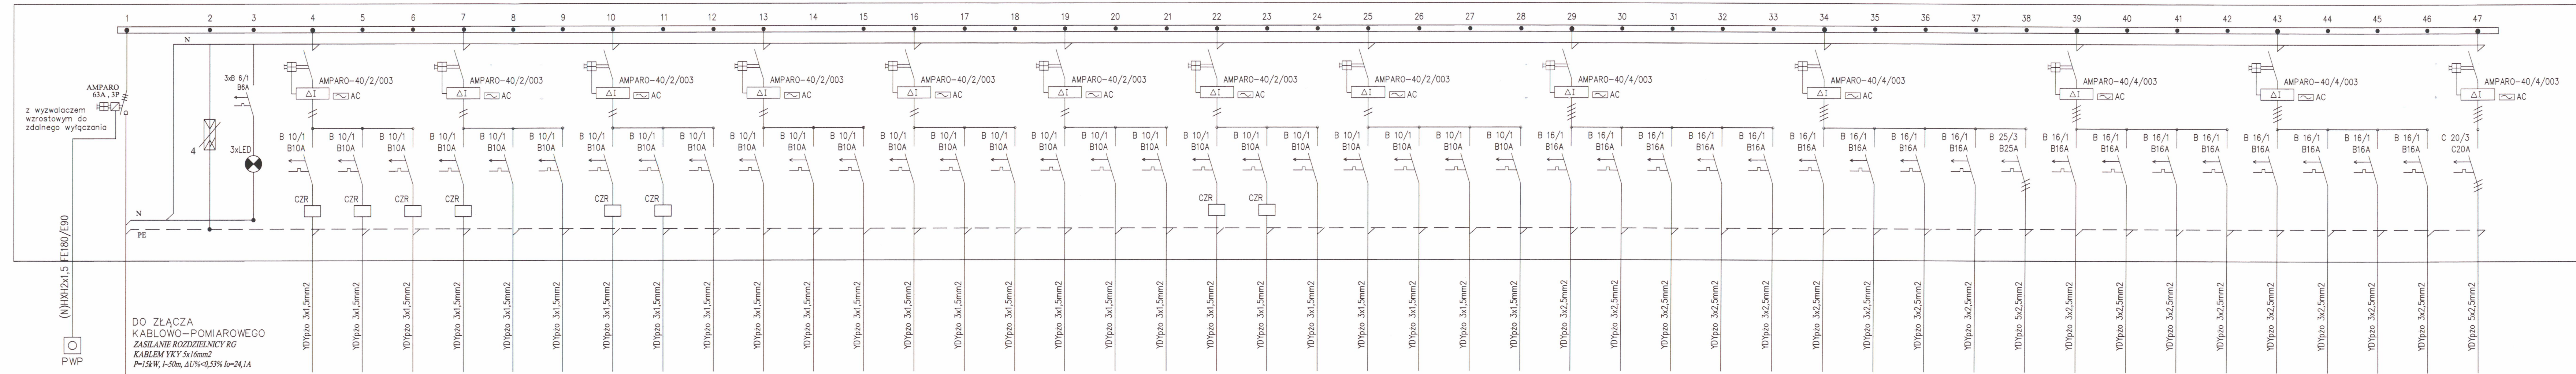

ZŁĄCZE KABLOWO-POMIAROWE
OBJĘTE OSOBNYM OPRACOWANIEM

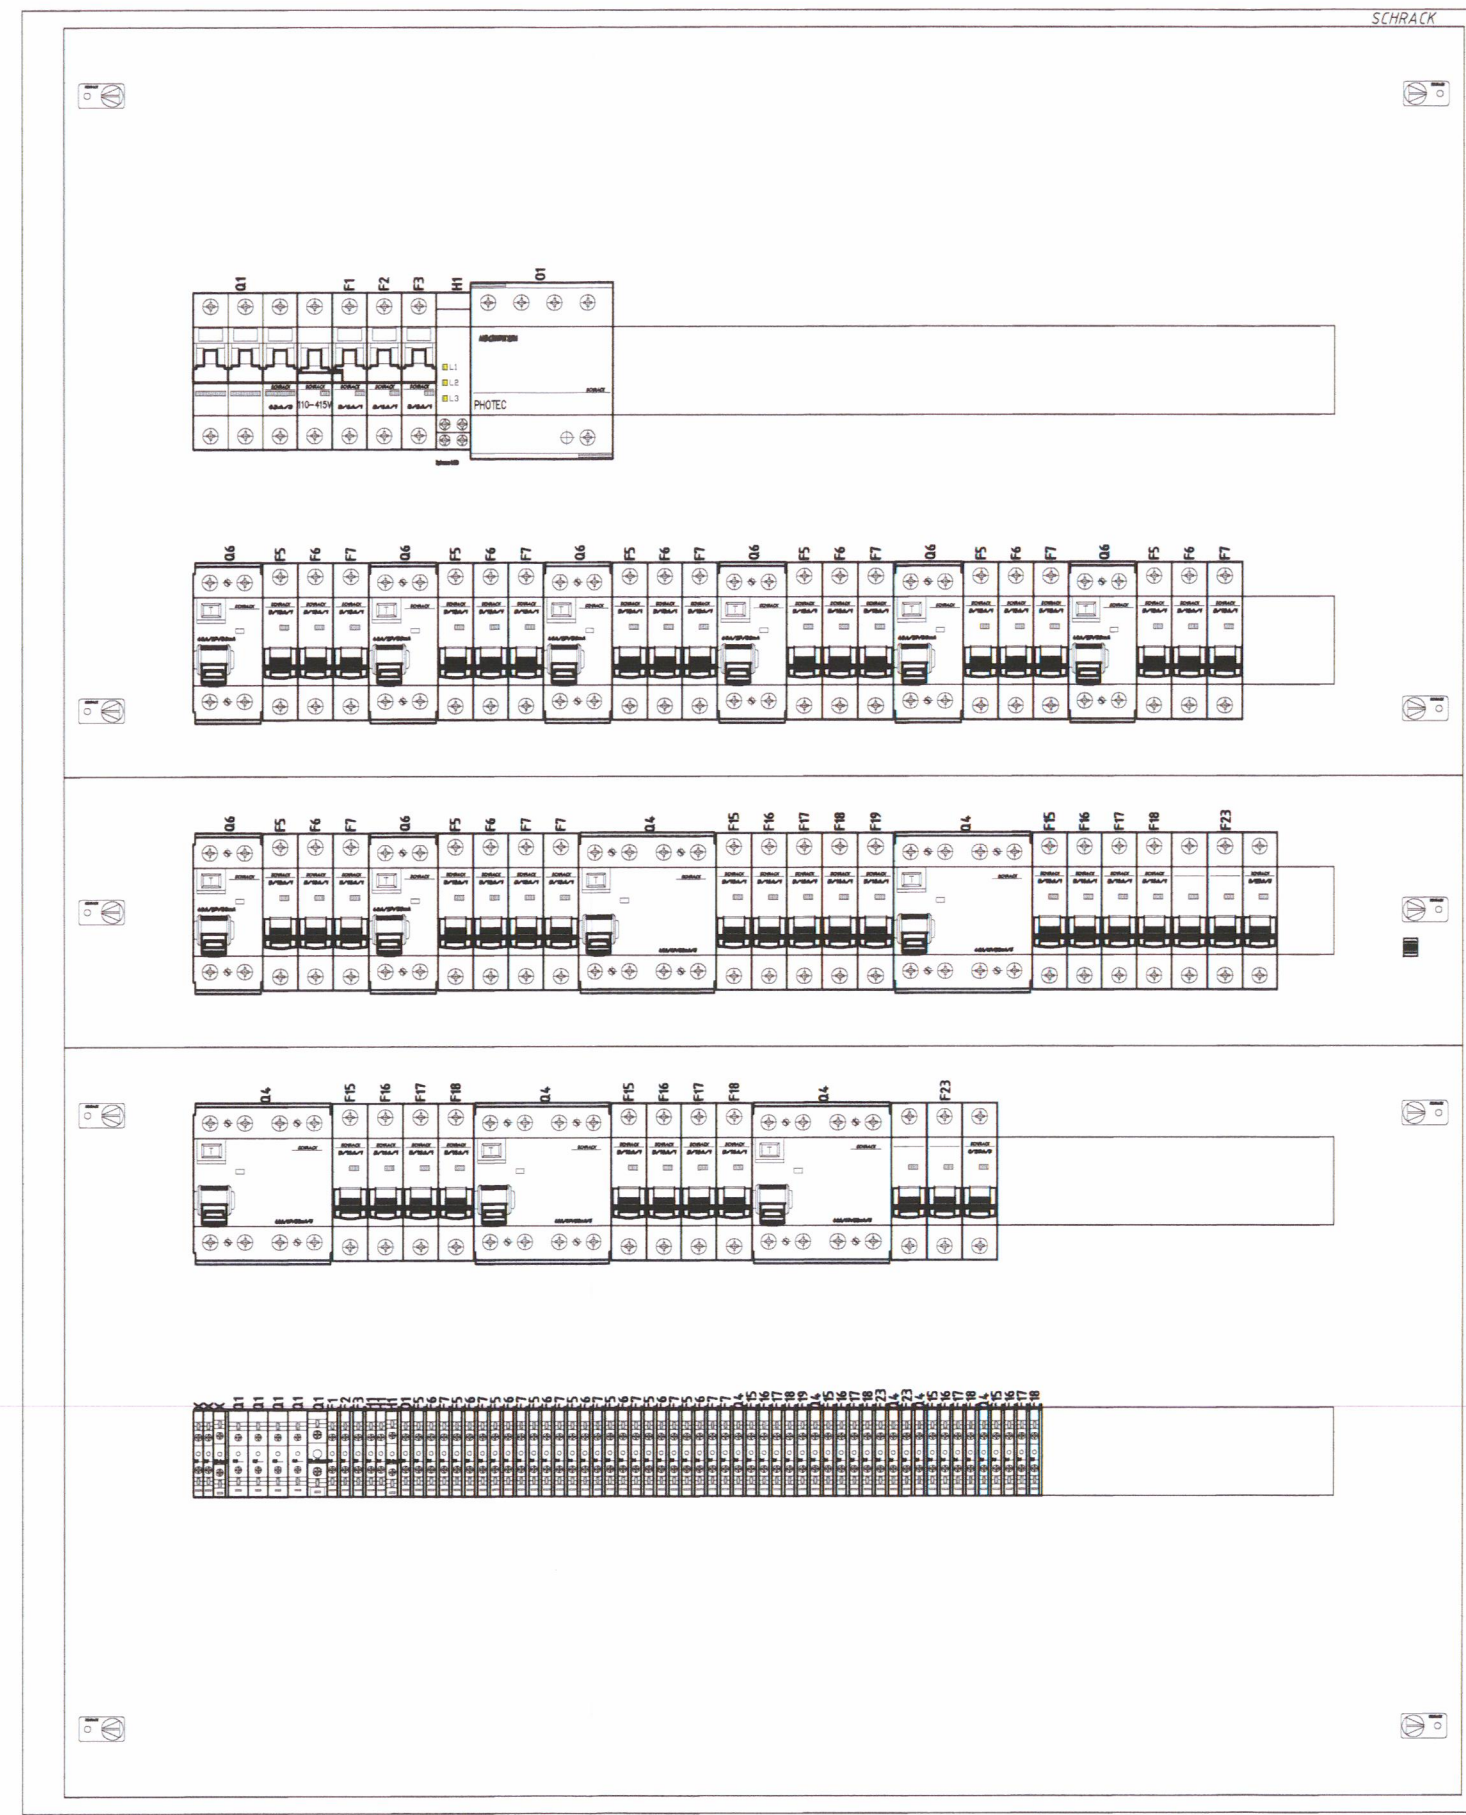[illegible]

ROZDZIELNICA RG ZAPROJEKTOWANA JAKO NATYKNOWA – 5x33 MODUŁ

- PEŁNI FUNKCJE GŁÓWNEJ ROZDZIELNICZY ROZBUDOWY BUDYNKU,
- STOPIEŃ OCHRONY IP 44,
- KLASA OCHRONNOŚCI I,
- ZASILANE OD GÓRY,
- ODEJŚCIA DO GÓRY.


PRODUKTY SCHRACK, APARATY I WYPOSAŻENIA PRODUKCY SCHRACK

SIĘC ZASILAJĄCA TN-S, INSTALACJA OBIORCZA BUDYNKU TN-S.

OBLICZENIA MOCY ZAINSTALOWANEJ I SZCZYTOWE

$P_i = 37\text{kW}$
 $P_{\text{szcz}} = 15\text{kW}$
 $I_o = 24,1\text{A}$

PROJEKTOWANIE I POMIARY INSTALACJI ELEKTRYCZNYCH TOMASZ PIORKOWSKI			
 projektowanie instalacji elektrycznych pomiary oraz przeglądy odbiorcze (okresowe instalacji elektrycznych) konserwacje oraz pomiary elektrycznych przełącznic i montaż rozdzielnic elektrycznych		07-2012 Wydział: Ul. Henryka Sienkiewicza 3 51-509 528 piorkowski.tomasz@wp.pl	
INWESTOR		GMINA DŁUGOSIODO	
		UL. T. KOŚCISZCZYŃ 1, 07-210 DŁUGOSIODO	
TEMAT:		ROZBUDOWA OCHOTNICTWA I STRAŻY POŻARNEJ I GMINNEGO CENTRUM INFRASTRUKTURY, KULTURY, SPORTU I REKREACJI O BUDYNIE PRZECZYNANIA NA CELI PROMOCJI LOKALNYCH PRODUKTÓW	
BRANZA:		ELEKTRYCZNA	
STADIUM:		PROJEKT BUDOWANY	
ADRES:		DZ. NR EW. 861, 862, OBRĘB EWIDENCYJNY 0010 DŁUGOSIODO JEDNOSTKA WYKONANIA 145602_2_GMINA DŁUGOSIODO	
NAZWA RYSUNKU		SCHEMAT IDEOWY ROZDZIELNIC GŁÓWNEJ - RG	
Wypracowanie w programie AutoCAD LT 2014 3d i 2d. Liczba: 377-0021015 Wydrukowana w wersji: 2014-01-01. Wydrukowana w: 2014-01-01. Wydrukowana w: 2014-01-01.		numer rysunku: 1-0	
DATA: 06-2017		PŁATNOŚĆ:	
OPRACOWAŁ:		TOMASZ PIORKOWSKI	
PROJEKTOWAŁ:		MGR INŻ. ROMAN SĄDZIKOWSKI uprawnienia nr 05-30048	
SPRAWDZIŁ:		MGR INŻ. BARTOSZ SĄDZIKOWSKI uprawnienia nr MAZ01.051.P002.07	

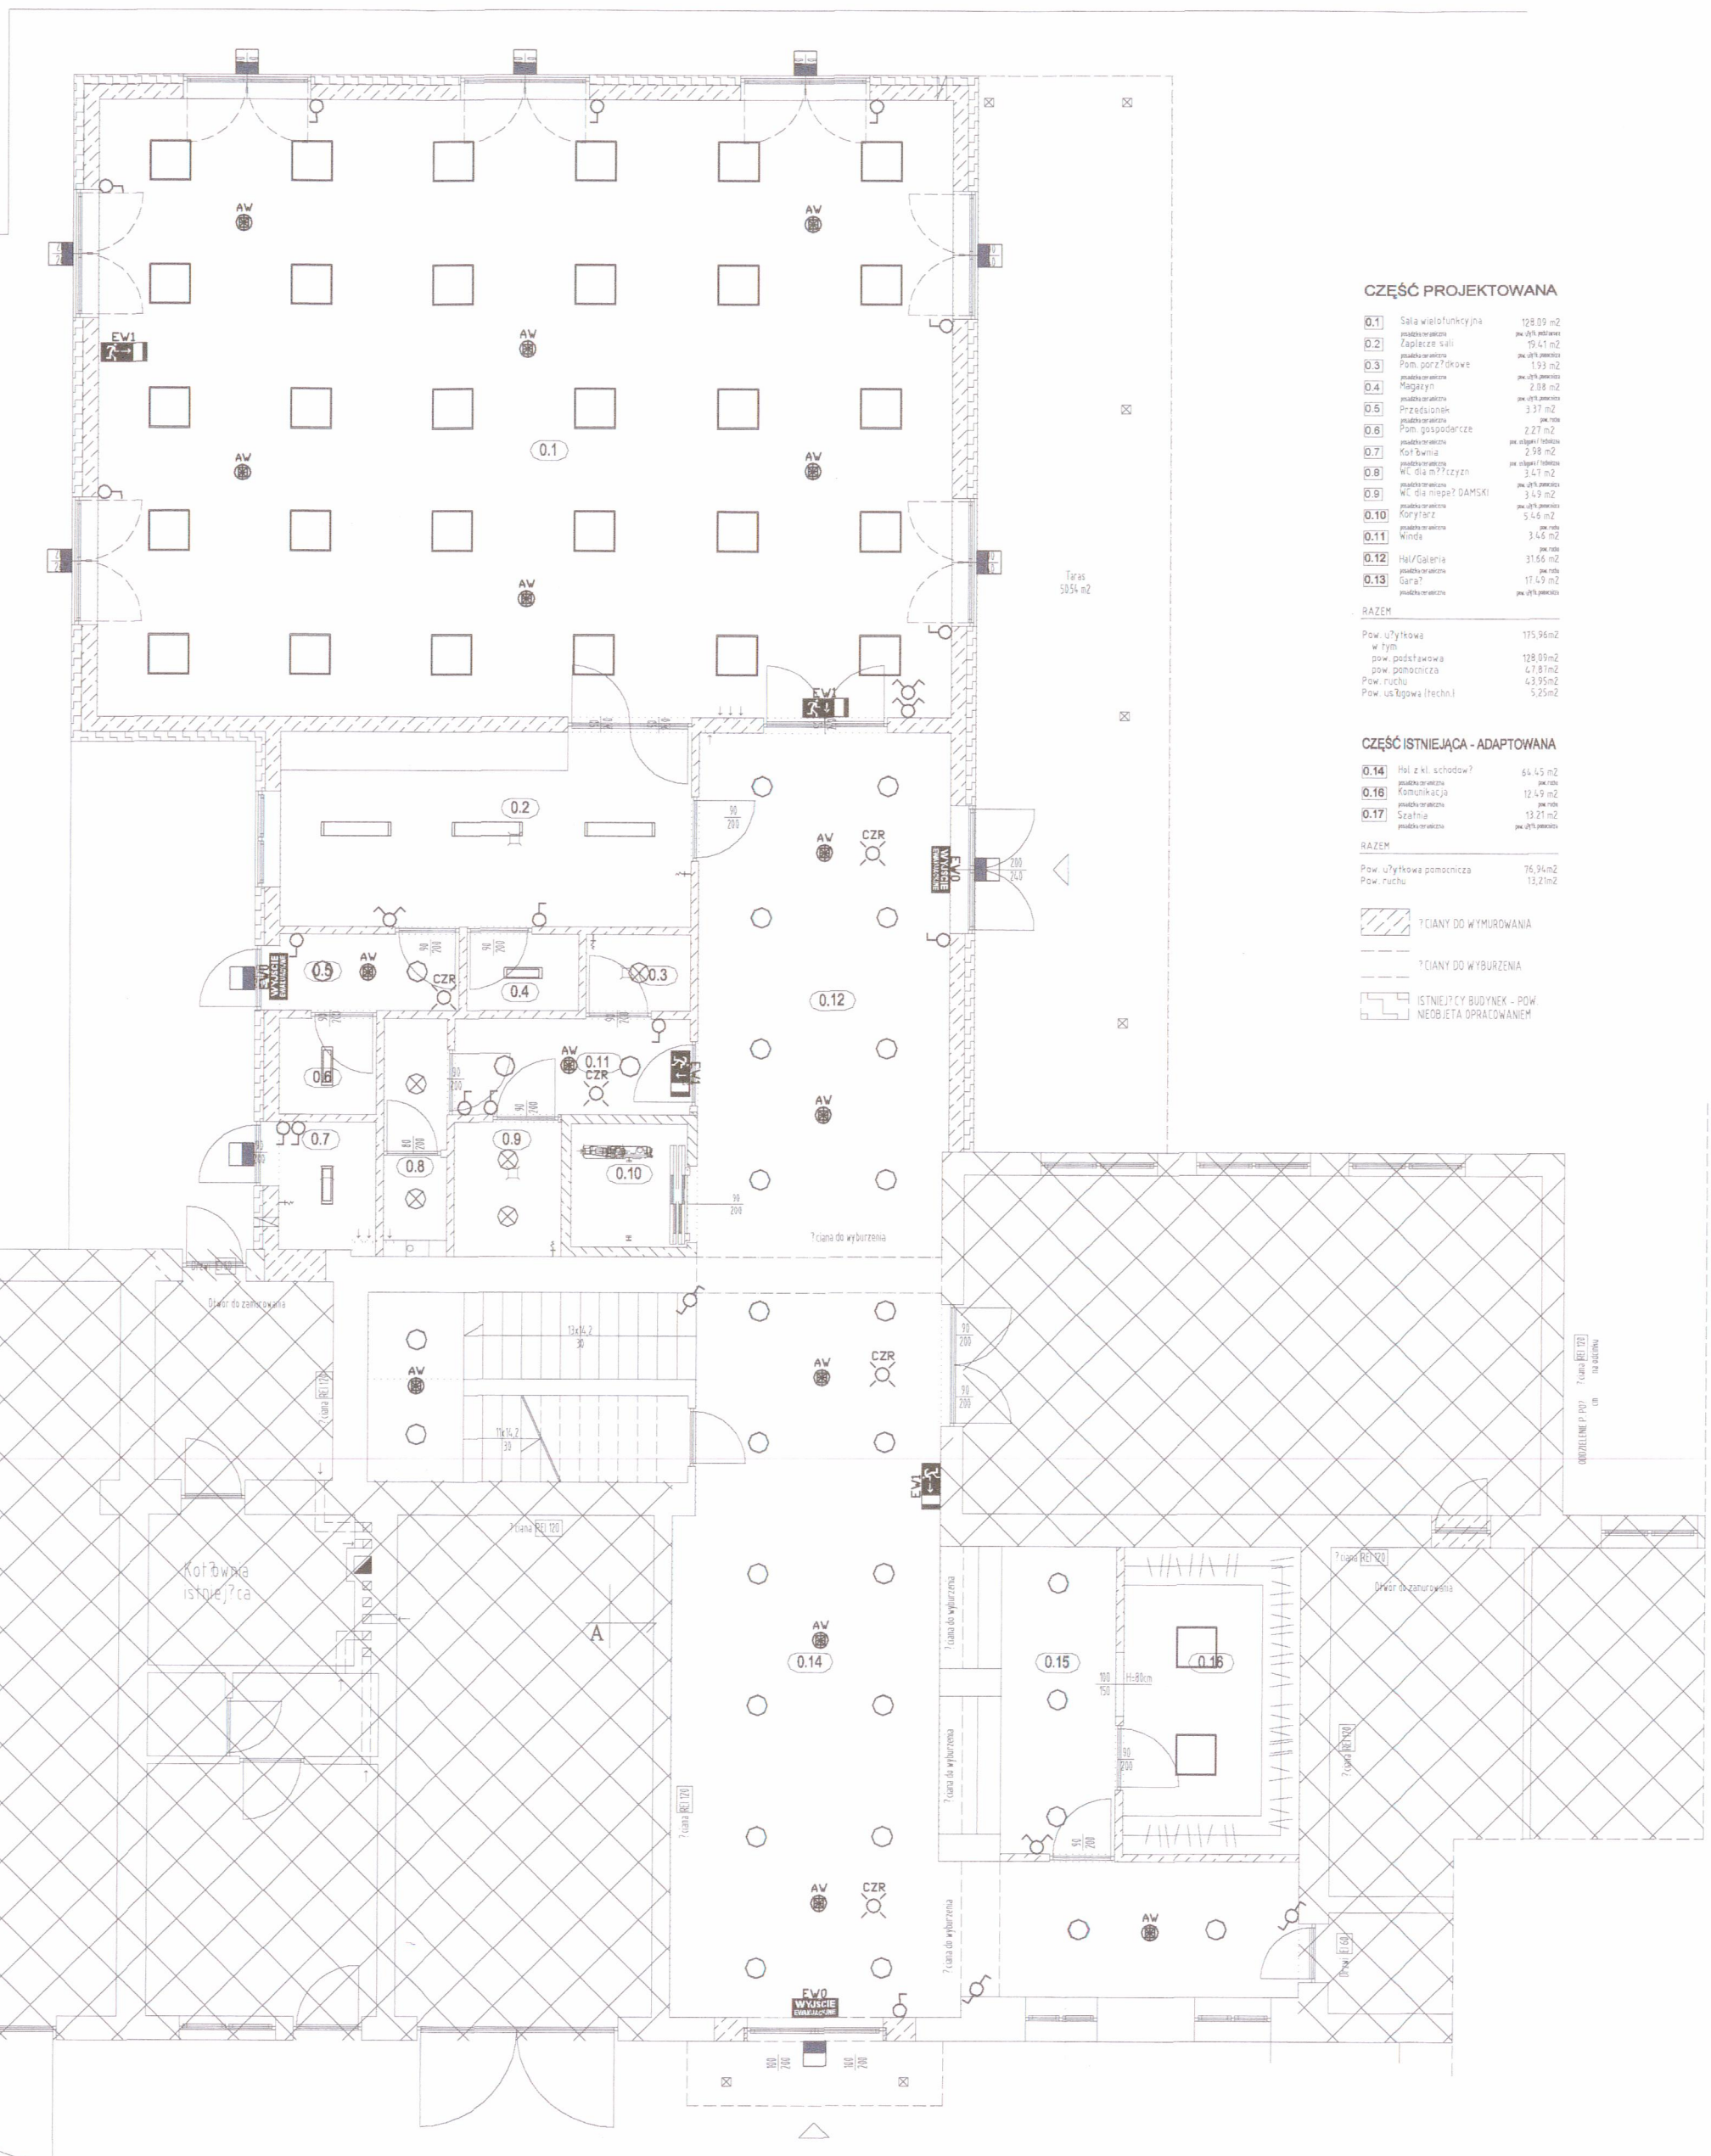

CZĘŚĆ PROJEKTOWANA

0.1	Sala wielofunkcyjna	124.09 m2
0.2	Zaplecze sali	95.41 m2
0.3	Pom. gosp. i magazyn	1.93 m2
0.4	Kuchnia	1.88 m2
0.5	Przebiegielna	3.37 m2
0.6	Pom. gospodarcze	2.27 m2
0.7	Korridor	2.58 m2
0.8	WC dla mężczyzn	3.41 m2
0.9	WC dla kobiet	3.41 m2
0.10	Korytarz	5.45 m2
0.11	Winda	3.45 m2
0.12	Hol/Galeria	31.66 m2
0.13	Łazienka	11.49 m2
RAZEM		
Pow. użytkowa		175.96 m2
Pow. podłogowa		128.09 m2
Pow. pomieszczenia		43.95 m2
Pow. użytkowa (techn.)		5.25 m2

CZĘŚĆ ISTNIEJĄCA - ADAPTOWANA

0.14	Hol z kł. schodów	64.45 m2
0.15	Kuchnia	12.49 m2
0.16	Sala	13.21 m2
RAZEM		
Pow. użytkowa pomieszczenia		70.15 m2
Pow. użytkowa		13.21 m2

- 1 CIĄNY DO WYMOWNIANIA
- 1 CIĄNY DO WYBURZENIA
- ISTNIEJĄCY BUDYNEK - POW. NIEOBJĘTA OPRACOWANIEM

STAROSTWO MIASTOWE
w Wyszkowie
Al. Wolności 10
07-200 Wyszków

RZECZPODZNAWCA DO SPRAW ZAOPINIOWANIE
PRZECIWPÓŻAROWYCH
inż. Wojciech Podraska Nr upr. 10000
dnia 06.09.2017
Zgodność projektu z wymaganiami
przeciwpożarowej stwierdzam
bez uwag

LEGENDA:

	OPRAWA OŚWIETLIENIOWA PISA ECO LED 35W 4000K OPAL FIRMY PXF LIGHTING
	OPRAWA OŚWIETLIENIOWA LATTE LED 40W 4000K OPAL FIRMY PXF LIGHTING
	OPRAWA OŚWIETLIENIOWA BARI II LED IP44 15W 4000K PRM FIRMY PXF LIGHTING
	OPRAWA OŚWIETLIENIOWA MODENA MINI LED 21W 4000K IP54 FIRMY PXF LIGHTING
	OPRAWA DOSTRÓPOWA/NASTROPOWA AWARYJNA LOVATO 1X3W LED 1h FIRMY PXF LIGHTING
	OPRAWA NAŚCIENNA CAVI LED IP65 26W EVG FIRMY PXF LIGHTING
	OPRAWA EWAKUACYJNA NAŚCIENNA STAR BW 3H FIRMY PXF LIGHTING Z PIKTOGRAMEM "WYJŚCIE EWAKUACYJNE"
	OPRAWA EWAKUACYJNA NAŚCIENNA STAR BW 3H FIRMY PXF LIGHTING Z PIKTOGRAMEM KIERUNKOWYM
	WYŁĄCZNIK JEDNOBIEGUNOWY PODTYNKOWY
	WYŁĄCZNIK ŚWIECZNIKOWY PODTYNKOWY
	WYŁĄCZNIK SCHODOWY PODTYNKOWY
	WYŁĄCZNIK KRZYŻOWY PODTYNKOWY
	NUMER OBWODU ELEKTRYCZNEGO (ROZDZIELNICA-NUMER)

**PROJEKTOWANIE I POMIARY
INSTALACJI ELEKTRYCZNYCH
TOMASZ PIÓRKOWSKI**

projektowanie instalacji elektrycznych 07-202 Wyszków
pomiar i przeglądy odbiorcze i okresowe Ul. Henryka Siemkiewicza 31
instalacji elektrycznych
kosztorysowanie prac instalacji elektrycznych Tel. 509 682 526
prefabrykacja i montaż rozdzielnic elektrycznych piorkowski.tomasz@wp.pl

INWESTOR:	GMINA DŁUGOSIÓDŁO UL. T. KOŚCIUSZKI 2, 07-210 DŁUGOSIÓDŁO
TEMAT:	ROZBUDOWA OCHOTNICZEJ STRAŻY POŻARNEJ I GMINNEGO CENTRUM INFRASTRUKTURY, KULTURY, SPORTU I REKREACJI O BUDYNEK PRZEZNACZONY NA CELE PROMOCJI LOKALNYCH PRODUKTÓW
BRANŻA:	ELEKTRYCZNA
STADIUM:	PROJEKT BUDOWLANY
ADRES:	DZ. NR EW. 861, 862, OBRĘB EWIDENCYJNY 0010 DŁUGOSIÓDŁO JEDNOSTKA EWIDENCYJNA 143502_2, GMINA DŁUGOSIÓDŁO
NAZWA RYSUNKU:	INSTALACJA OŚWIETLIENIA OGÓLNEGO, AWARYJNEGO I EWAKUACYJNEGO - PARTER
DATA:	06-2017
OPRACOWAŁ:	TOMASZ PIÓRKOWSKI
PROJEKTOWAŁ:	MGR. INŻ. ROMAN SĄDŁOWSKI uprawnienia nr OS-365/83
SPRAWDZIŁ:	MGR. INŻ. BARTOSZ SĄDŁOWSKI uprawnienia nr MAZ/0152/POGE/07

CZĘŚĆ PROJEKTOWANA

1.1	Hol/Galeria	38.14 m ²
1.2	Sala nr 1	63.67 m ²
1.3	Sala nr 2	19.12 m ²
1.4	Sala nr 3	17.82 m ²
1.5	Pom. administracyjne	14.40 m ²
1.6	Korytarz	9.95 m ²
1.7	Pom. porządkowe	3.15 m ²
1.8	Pom. socjalne	10.55 m ²
1.9	Pom. gospodarcze	6.58 m ²
1.10	Korytarz	5.46 m ²
1.11	Szafka personelu	5.43 m ²
1.12	WC dla m ¹ czyzn	3.47 m ²
1.13	WC dla m ¹ czyzn DAMSKI	3.49 m ²
1.14	Winda	3.46 m ²


RAZEM		
Pow. użytkowa	147.48 m ²	
w tym		
pow. podstawowa	100.41 m ²	
pow. pomocnicza	4.07 m ²	
Pow. ruchu	53.55 m ²	

CZĘŚĆ ISTNIEJĄCA - ADAPTOWANA

0.14	Kl. schodowa	18.02 m ²
------	--------------	----------------------

RAZEM		
Pow. ruchu	18.02 m ²	

- CIANY DO WYMUROWANIA
- CIANY DO WYBURZENIA
- ISTNIEJĄCY BUDYNEK - POW. NIEOBJĘTA OPRACOWANIEM

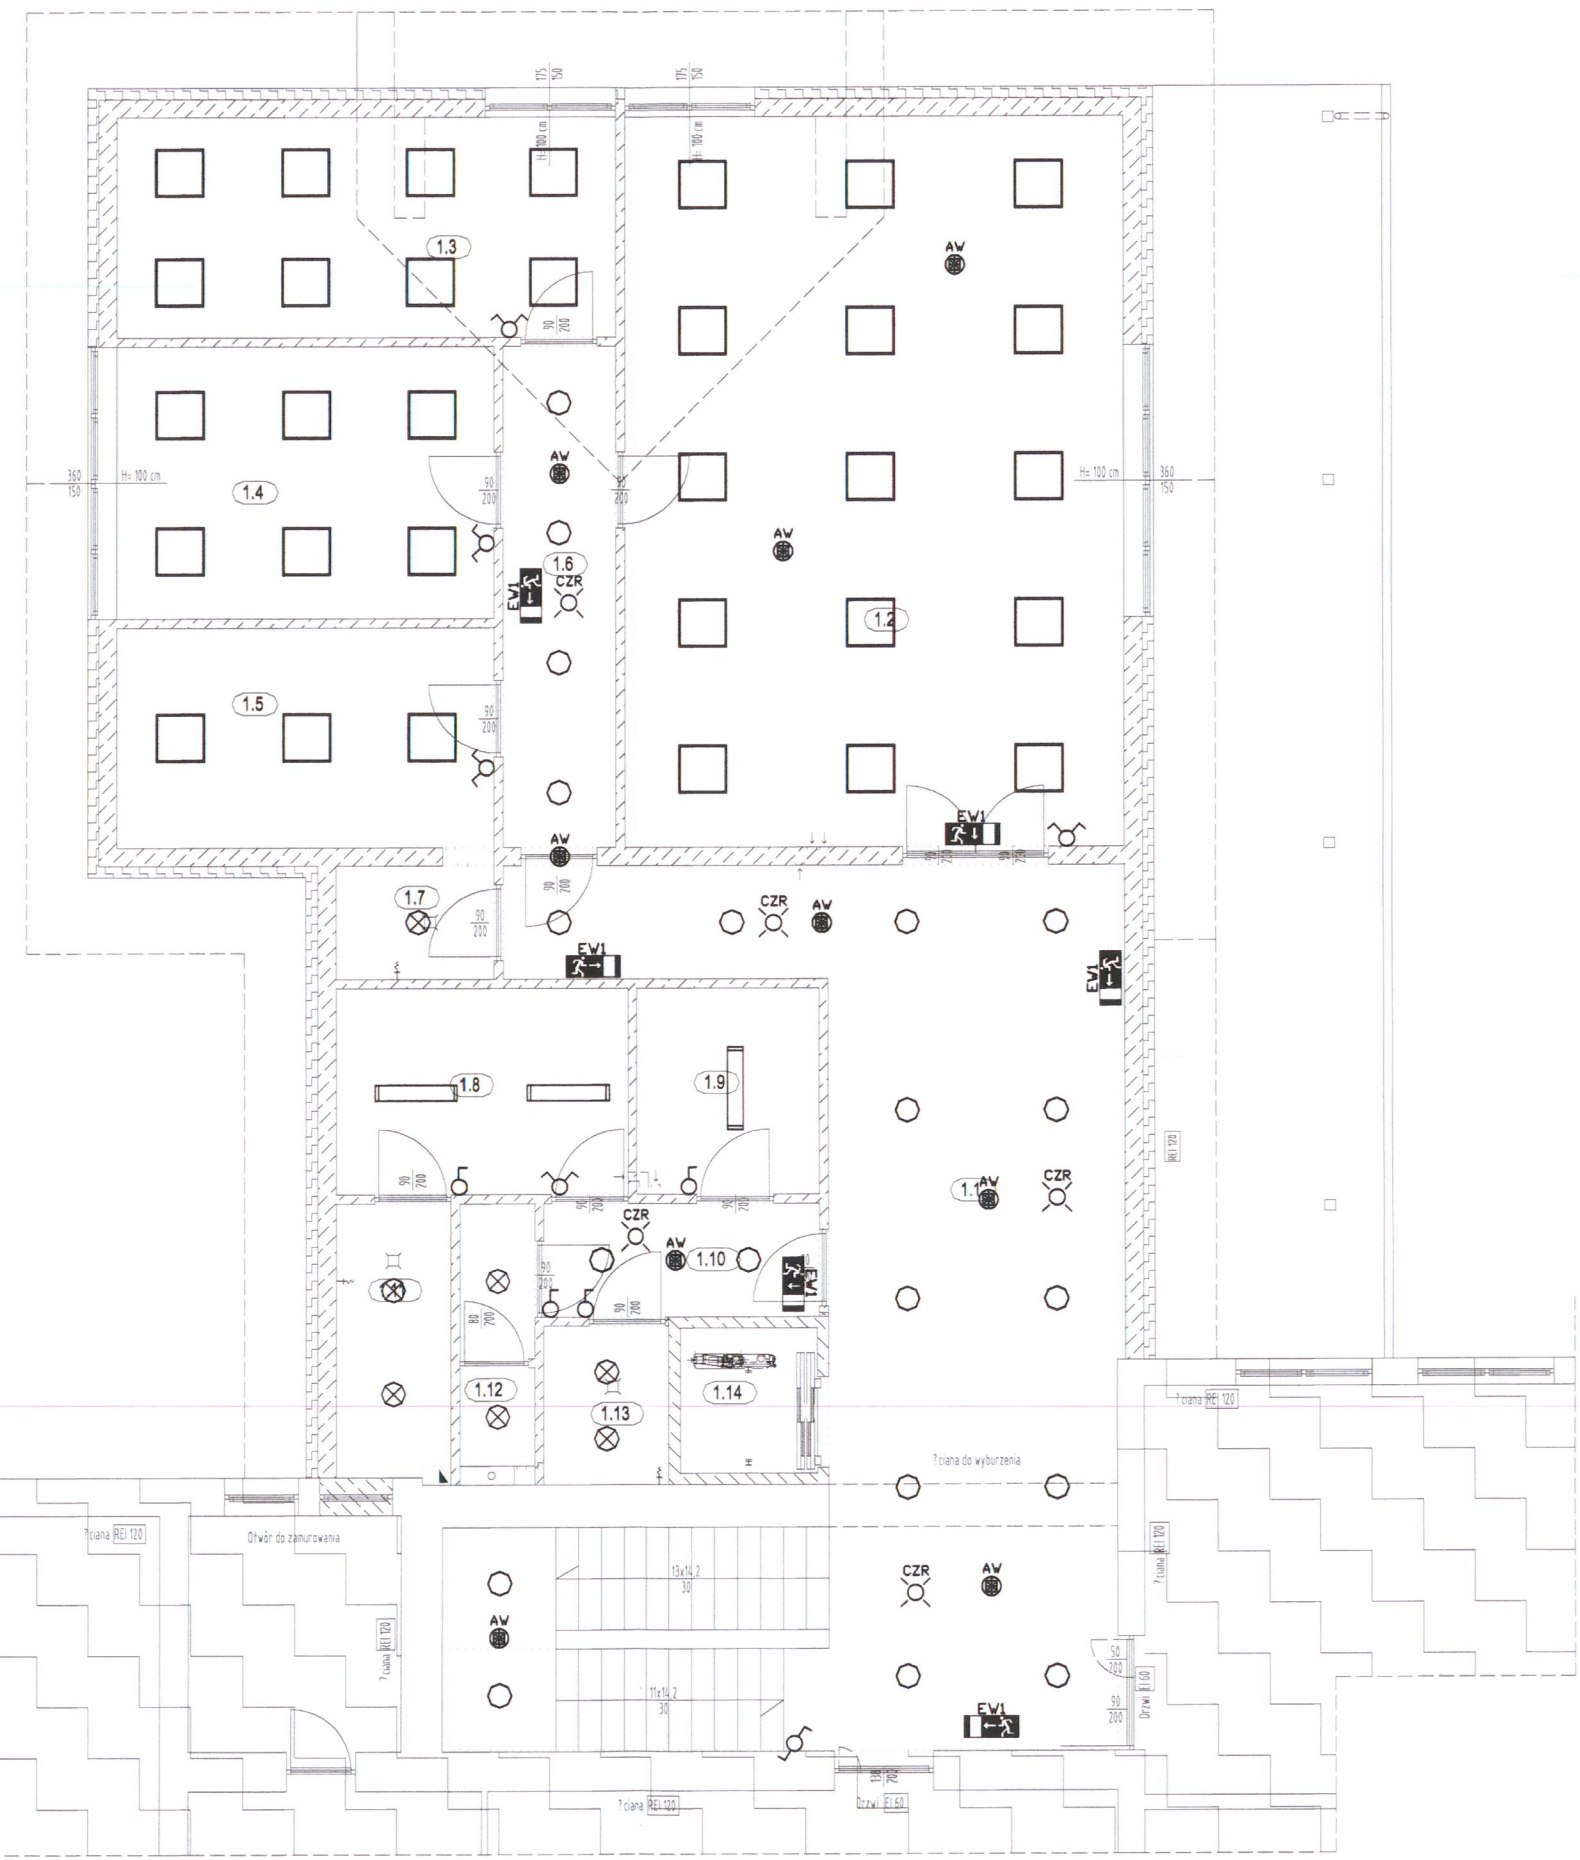


LEGENDA:

	OPRAWA OŚWIETLIENIOWA PISA ECO LED 35W 4000K OPAL FIRMY PXF LIGHTING
	OPRAWA OŚWIETLIENIOWA LATTE LED 40W 4000K OPAL FIRMY PXF LIGHTING
	OPRAWA OŚWIETLIENIOWA BARI II LED IP44 15W 4000K PRM FIRMY PXF LIGHTING
	OPRAWA OŚWIETLIENIOWA MODENA MINI LED 21W 4000K IP54 FIRMY PXF LIGHTING
	OPRAWA DOSTROPOWA/NASTROPOWA AWARYJNA LOVATO 1X3W LED 1h FIRMY PXF LIGHTING
	OPRAWA NAŚCIENNA CAVI LED IP65 26W EVG FIRMY PXF LIGHTING
	OPRAWA EWAKUACYJNA NAŚCIENNA STAR 8W 3H FIRMY PXF LIGHTING Z PIKTOGRAMEM "WYJŚCIE EWAKUACYJNE"
	OPRAWA EWAKUACYJNA NAŚCIENNA STAR 8W 3H FIRMY PXF LIGHTING Z PIKTOGRAMEM KIERUNKOWYM
	WYŁĄCZNIK JEDNOBIEGUNOWY PODTYNKOWY
	WYŁĄCZNIK ŚWIECZNIKOWY PODTYNKOWY
	WYŁĄCZNIK SCHODOWY PODTYNKOWY
	WYŁĄCZNIK KRZYŻOWY PODTYNKOWY
	NUMER OBWODU ELEKTRYCZNEGO (ROZDZIELNICA-NUMER)

**PROJEKTOWANIE I POMIARY
INSTALACJI ELEKTRYCZNYCH**
TOMASZ PIÓRKOWSKI

projektowanie instalacji elektrycznych 07-202 Wyszków
pomiarów oraz przeglądów odbiorczych i okresowych
instalacji elektrycznych Ul. Henryka Sienkiewicza 31
kosztorysowanie prac instalacji elektrycznych Tel. 509 682 526
prefabrykacja i montaż rozdzielnic elektrycznych piorkowski.tomasz@wp.pl

INWESTOR:	GMINA DŁUGOSIODŁO UL. T. KOŚCIUSZKI 2, 07-210 DŁUGOSIODŁO
TEMAT:	ROZBUDOWA OCHOTNICZEJ STRAŻY POŻARNEJ I GMINNEGO CENTRUM INFRASTRUKTURY, KULTURY, SPORTU I REKREACJI O BUDYNEK PRZEZNACZONY NA CELE PROMOCJI LOKALNYCH PRODUKTÓW
BRANŻA:	ELEKTRYCZNA
STADIUM:	PROJEKT BUDOWLANY
ADRES:	DZ. NR EW. 861, 862, OBRĘB EWIDENCYJNY 0010 DŁUGOSIODŁO JEDNOSTKA EWIDENCYJNA 143502_2, GMINA DŁUGOSIODŁO
NAZWA RYSUNKU	INSTALACJA OŚWIETLIENIA OGÓLNEGO, AWARYJNEGO I EWAKUACYJNEGO - PARTER
DATA:	06-2017
OPRACOWAŁ:	TOMASZ PIÓRKOWSKI
PROJEKTOWAŁ:	MGR. INŻ. ROMAN SĄDŁOWSKI uprawnienia nr OS-365/83
SPRAWDZIŁ:	MGR. INŻ. BARTOSZ SĄDŁOWSKI uprawnienia nr MAZ/0152/POOE/07

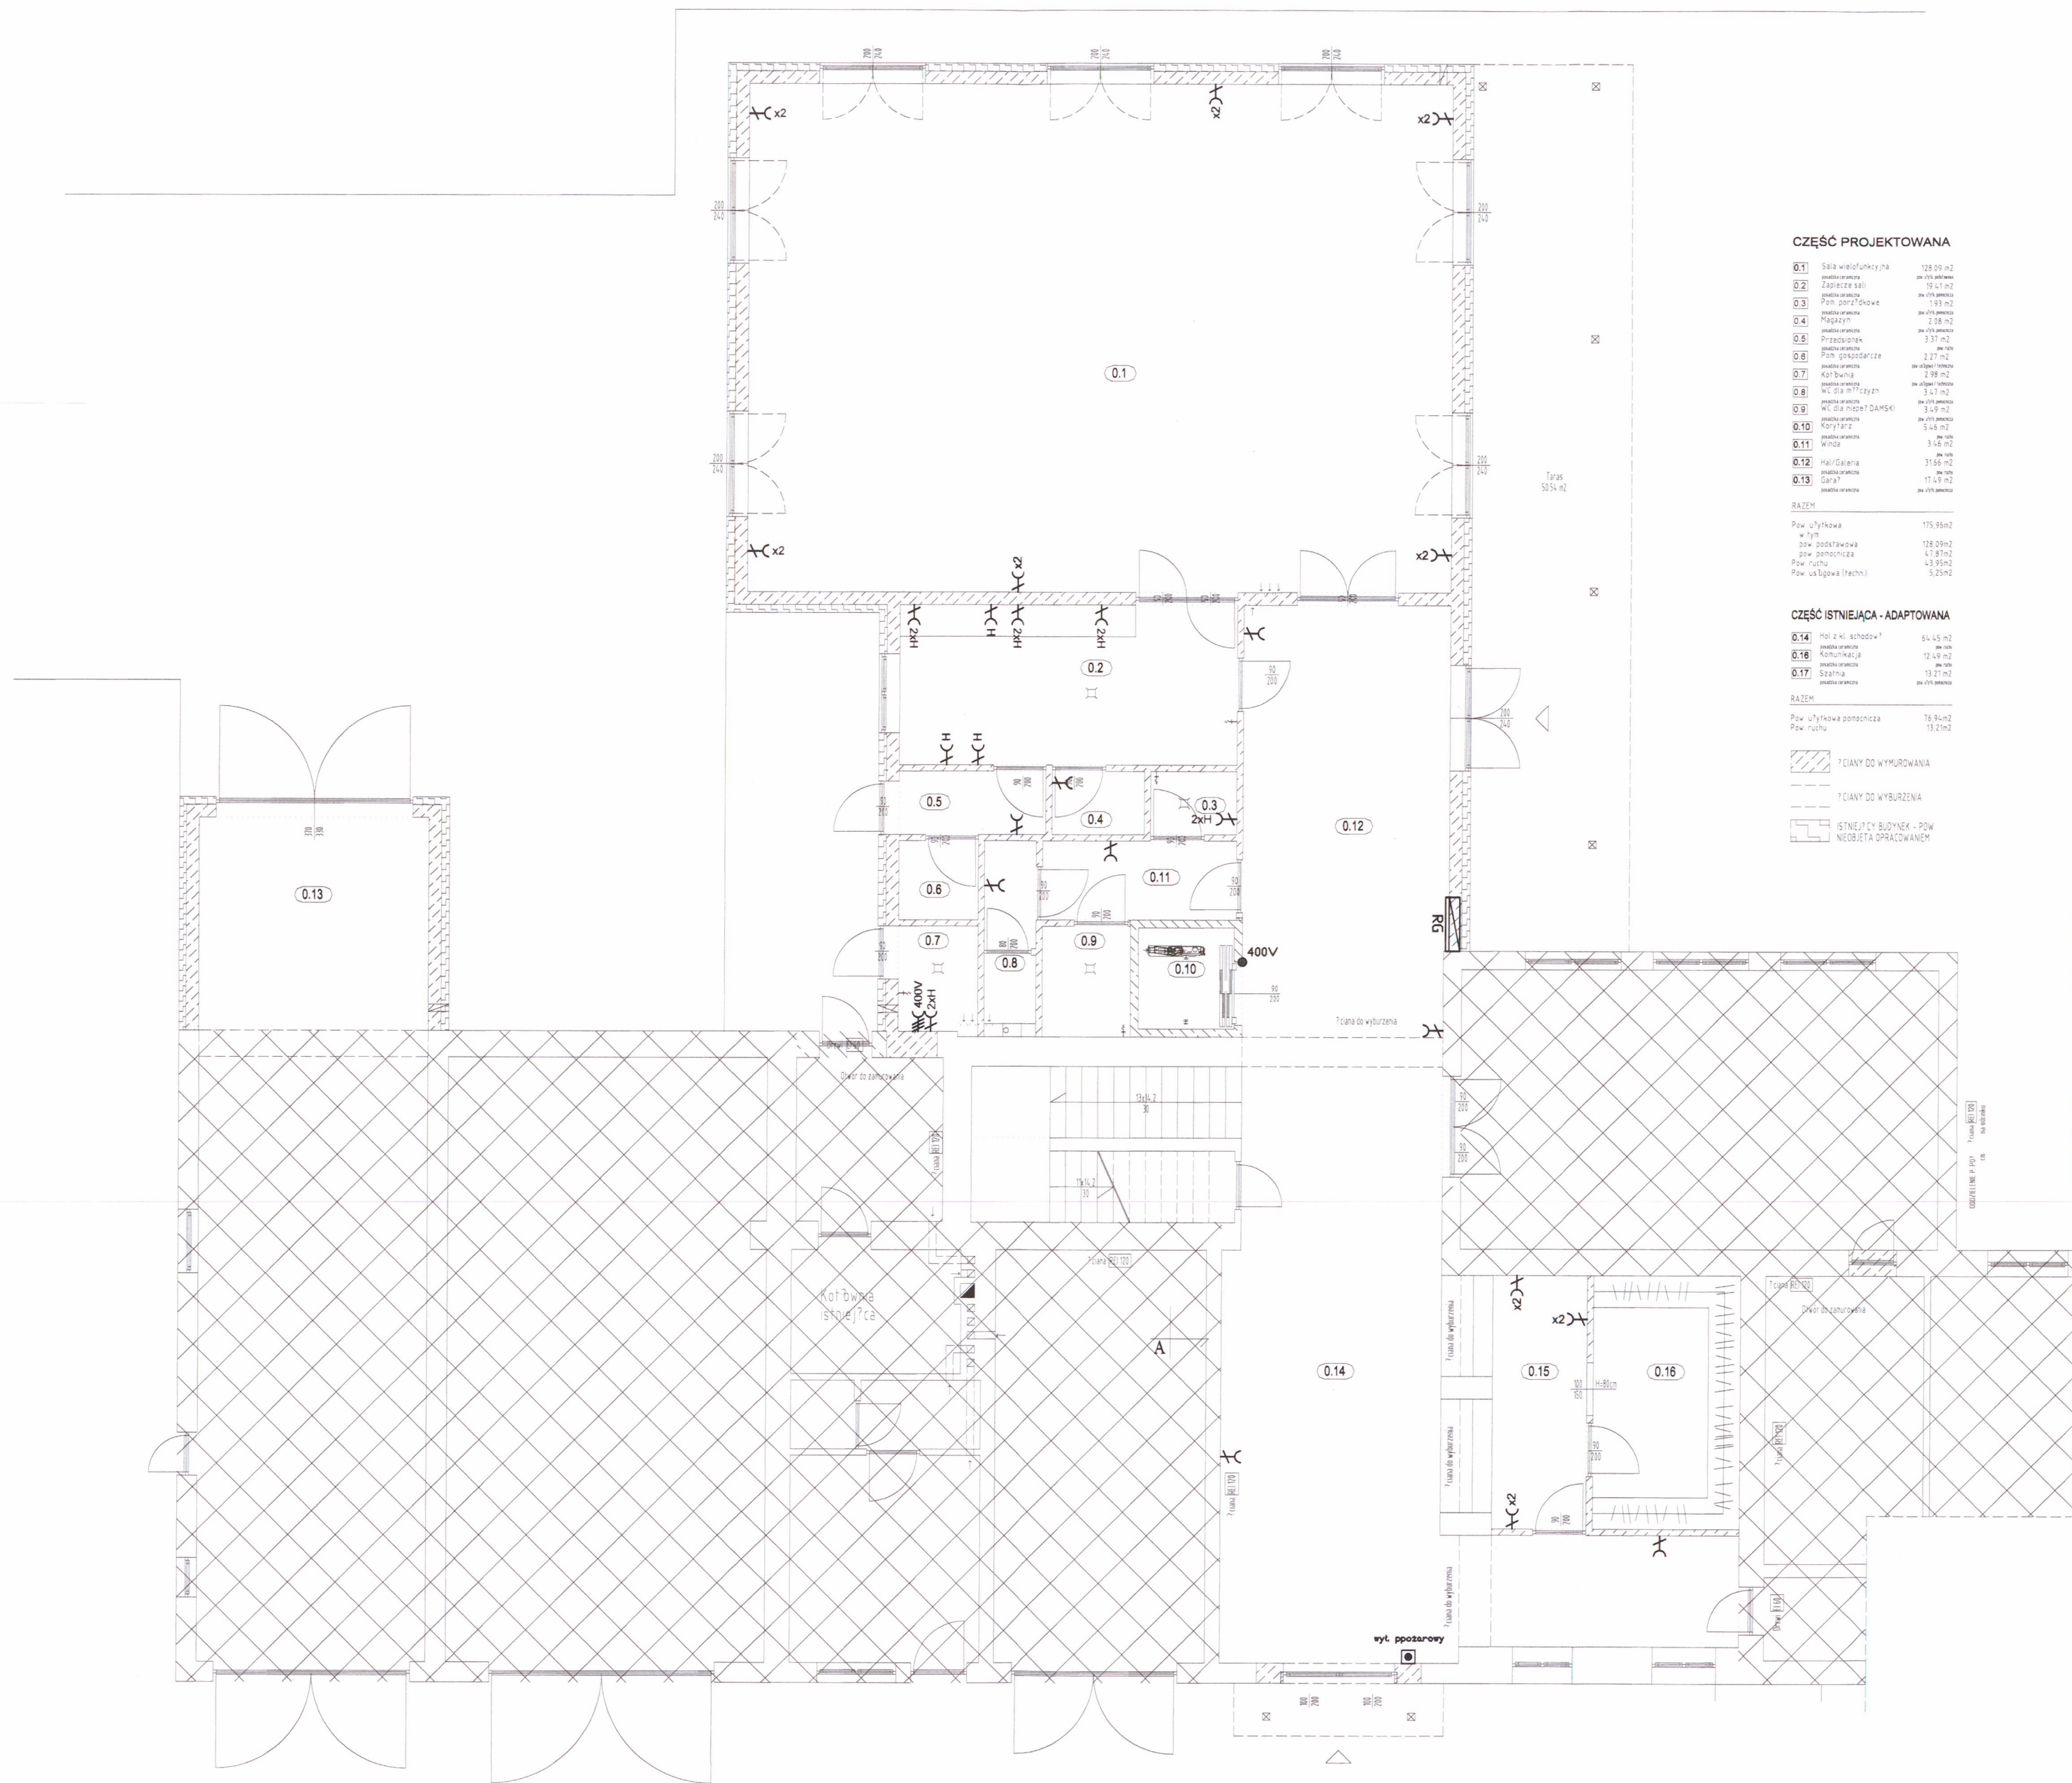

CZĘŚĆ PROJEKTOWANA

0.1	Sala wielofunkcyjna	128,09 m ²
0.2	Zaplecze sali	19,41 m ²
0.3	Pom. gosp. techn.	1,93 m ²
0.4	Kuchnia	2,58 m ²
0.5	Pom. sanitarna	3,37 m ²
0.6	Pom. gosp. techn.	2,27 m ²
0.7	Korridor	1,98 m ²
0.8	WC dla m ¹ czych	3,47 m ²
0.9	WC dla m ¹ czych	3,49 m ²
0.10	Korytarz	5,48 m ²
0.11	Winda	3,48 m ²
0.12	Hall/Galeria	31,86 m ²
0.13	Łazienka	17,43 m ²
RAZEM		
Pow. użytkowa		175,95 m ²
w tym		
Pow. podstawowa		128,09 m ²
Pow. pomocnicza		43,95 m ²
Pow. użytkowa (techn.)		5,25 m ²

CZĘŚĆ ISTNIEJĄCA - ADAPTOWANA

0.14	Miejsce schodów	6,45 m ²
0.15	Kuchnia	12,49 m ²
0.16	Sala	13,21 m ²
RAZEM		
Pow. użytkowa pomocnicza		18,94 m ²
Pow. techn.		13,21 m ²

- 1 CIĄNY DO WYMUROWANIA
- 1 CIĄNY DO WYBURZENIA
- ISTNIEJĄCY BUDYNEK - POW. NIEOBJĘTA OPRACOWANIEM


STAROSTWO POWIATOWE
W PIŁKOWIE
ul. Kościuszki 2
07-202 PIŁKOWO

LEGENDA:

RG	PROJEKTOWANA ROZDZIELNICA GŁÓWNA - RG
KS-014	NUMER OBWODU ELEKTRYCZNEGO (ROZDZIELNICA-NUMER)
~	GN. POJEDYNCZE 230V/16A Z BOLCEM OCHRONNYM, IP20
~x2	GN. PODWÓJNE 230V/16A Z BOLCEM OCHRONNYM, IP20
~H	GNIAZDO POJEDYNCZE BRYZGOSZCZELNE 230V/16A Z BOLCEM OCHRONNYM, IP44
~2xH	GNIAZDO PODWÓJNE BRYZGOSZCZELNE 230V/16A Z BOLCEM OCHRONNYM, IP44
~400V	GNIAZDO SIŁOWE 400V 16A LUB 32A

PROJEKTOWANIE I POMIARY
INSTALACJI ELEKTRYCZNYCH
TOMASZ PIŁKOWSKI

▲ projektowanie instalacji elektrycznych	07-202 Wyszków
▲ pomiary oraz przeglądy odbiorcze i okresowe	ul. Henryka Sienkiewicza 31
▲ instalacje elektryczne	
▲ kosztorysowanie prac instalacji elektrycznych	Tel. 509 682 526
▲ prefabrykacja i montaż rozdzielnic elektrycznych	piorkowski.tomasz@wp.pl

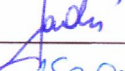INWESTOR:	GMINA DŁUGOSIÓDŁO UL. T. KOŚCIUSZKI 2, 07-210 DŁUGOSIÓDŁO	
TEMAT:	ROZBUDOWA OCHOTNICZEJ STRAŻY POŻARNEJ I GMINNEGO CENTRUM INFRASTRUKTURY, KULTURY, SPORTU I REKREACJI O BUDYNEK PRZEZNACZONY NA CELE PROMOCJI LOKALNYCH PRODUKTÓW	
BRANŻA:	ELEKTRYCZNA	
STADIUM:	PROJEKT BUDOWLANY	
ADRES:	DZ. NR EW. 861, 862, OBRĘB EWIDENCYJNY 0010 DŁUGOSIÓDŁO JEDNOSTKA EWIDENCYJNA 143502_2, GMINA DŁUGOSIÓDŁO	
NAZWA RYSUNKU	INSTALACJA SIŁOWA - PARTER	1:100
Opracowano w programie AutoCAD LT 2014 Nr licencji: 377-92921057 Wszelkie prawa autorskie zastrzeżone - reprodukcja bez zgody autorów zabroniona. Podpisano prawem: Ustawa z dn. 04-10-1994 (Dz.U. Nr 24 poz. 83 z dn. 29-12-1994)		
DATA: 06-2017		numer rysunku E-04
OPRACOWAŁ:	TOMASZ PIŁKOWSKI	
PROJEKTOWAŁ:	MGR. INŻ. ROMAN SĄDŁOWSKI uprawnienia nr OS-365/83	
SPRAWDZIŁ:	MGR. INŻ. BARTOSZ SĄDŁOWSKI uprawnienia nr MAZ/0152/POE/07	

CZĘŚĆ PROJEKTOWANA

1.1	Hol/Galeria	38 14 m ²
1.2	Sala nr 1	63 47 m ²
1.3	Sala nr 2	19 12 m ²
1.4	Sala nr 3	17 82 m ²
1.5	Pom. administracyjne	14 40 m ²
1.6	Korytarz	9 55 m ²
1.7	Pom. porządkowe	3 15 m ²
1.8	Pom. socjalne	10 55 m ²
1.9	Pom. gospodarcze	5 58 m ²
1.10	Korytarz	5 45 m ²
1.11	Łazienka personelu	5 43 m ²
1.12	WC dla młczyzn	3 47 m ²
1.13	WC dla niepeł. DAMSKI	3 49 m ²
1.14	Winda	3 45 m ²


RAZEM		
Pow. użytkowa	147 48m ²	
w tym		
pow. podstawowa	100 41m ²	
pow. pomocnicza	47 07m ²	
Pow. ruchu	53 55m ²	

CZĘŚĆ ISTNIEJĄCA - ADAPTOWANA

0.14	Kl. schodowa	18 02 m ²
------	--------------	----------------------

RAZEM		
Pow. ruchu	18 02m ²	

- CIĄNY DO WYMUROWANIA
- CIĄNY DO WYBURZENIA
- ISTNIEJĄCY BUDYNEK - POW. NIEOBJĘTA OPRACOWANIEM

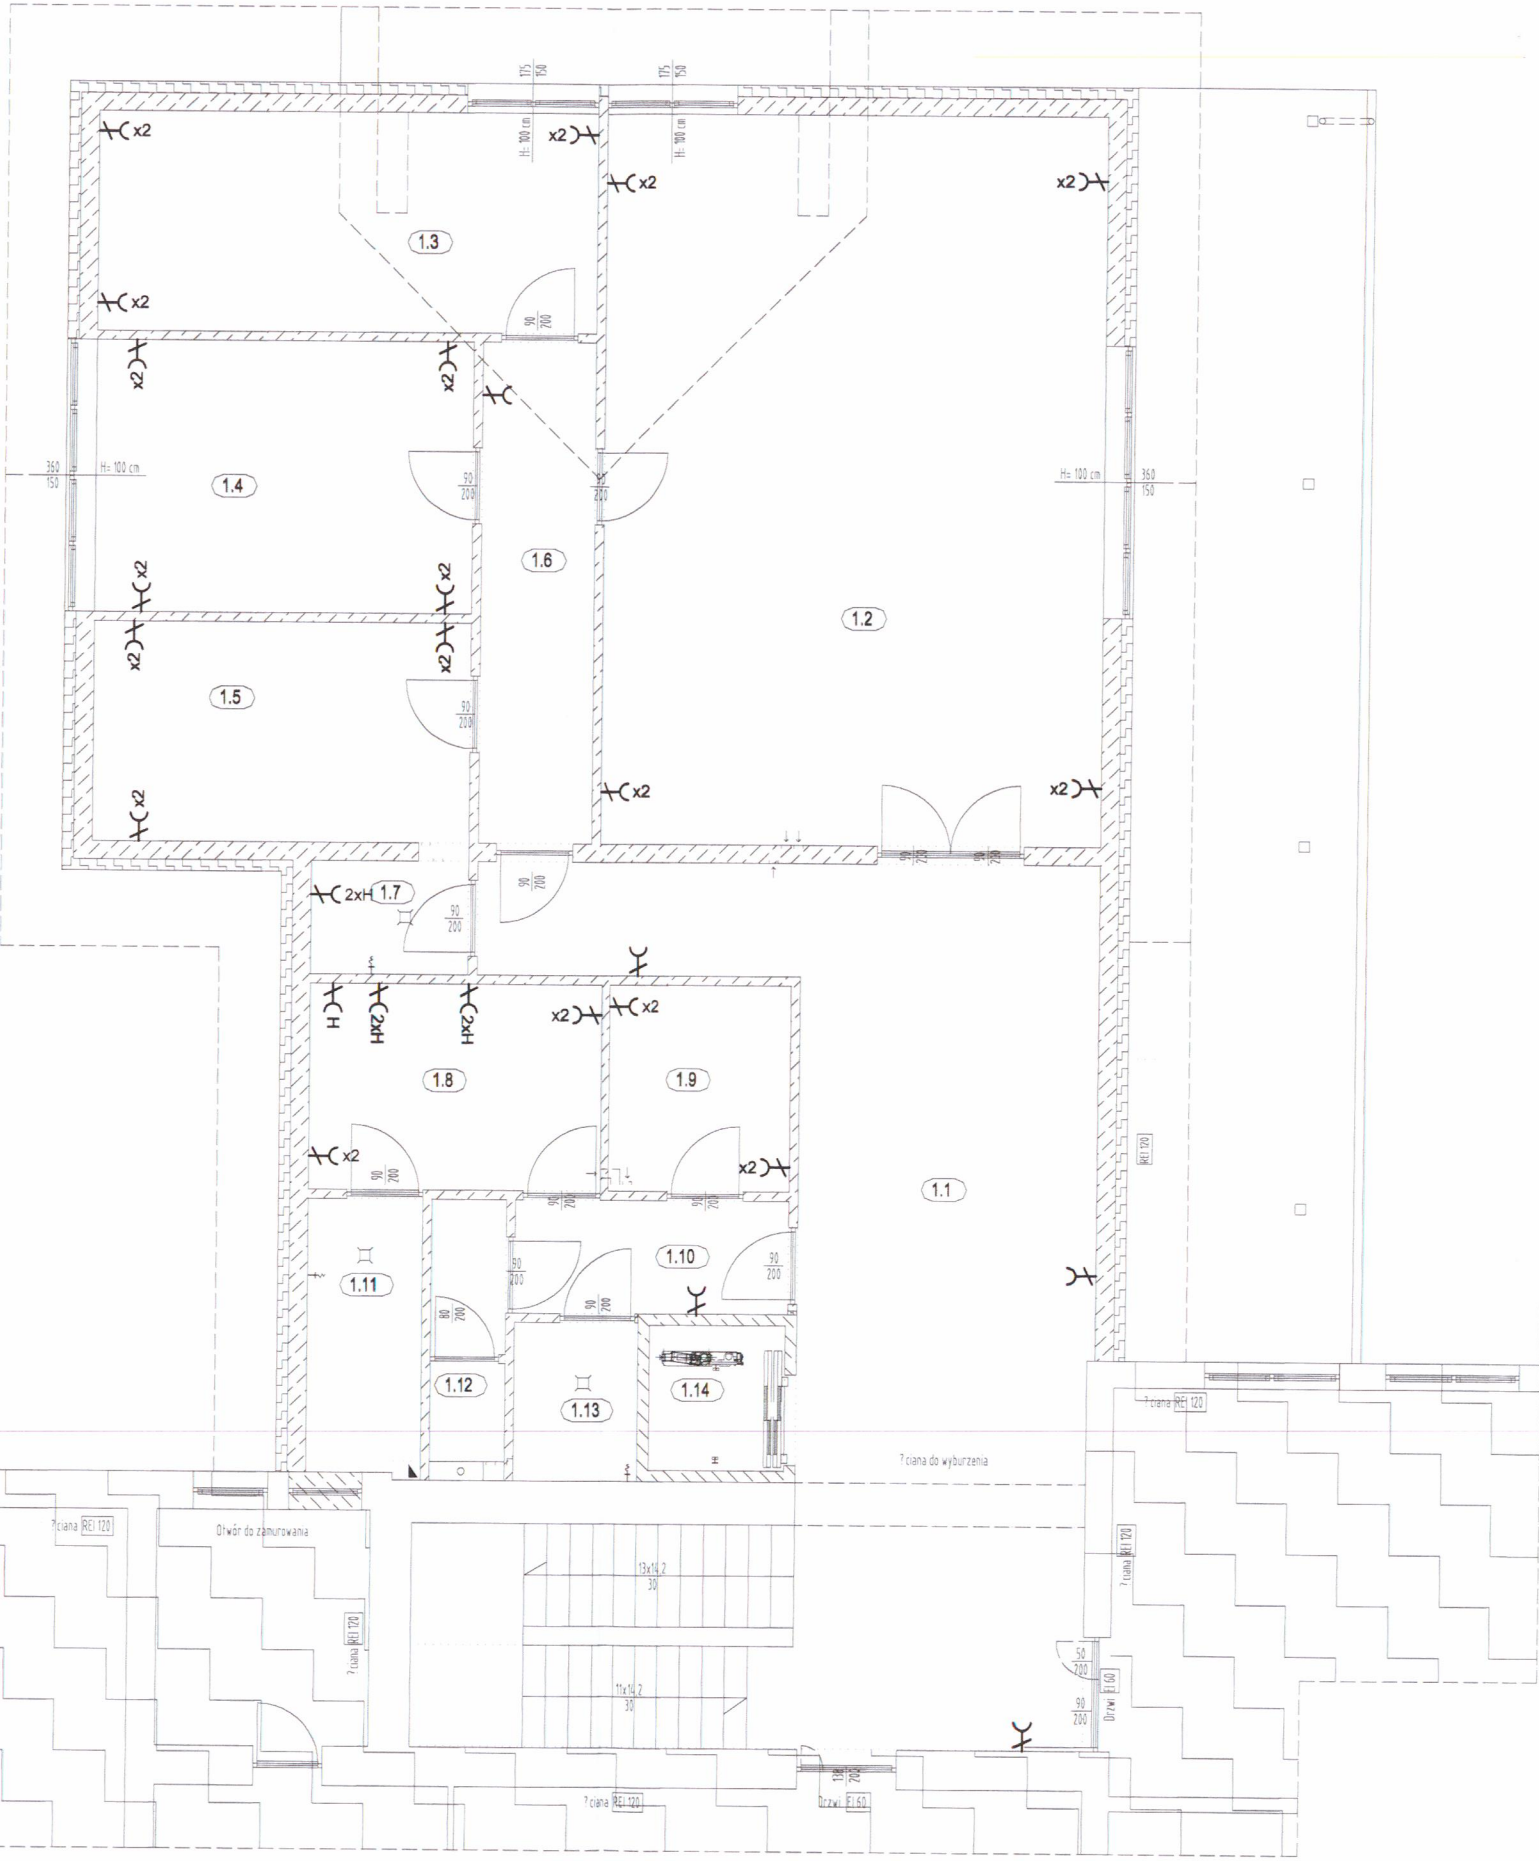

LEGENDA:

RG	PROJEKTOWANA ROZDZIELNICA GŁÓWNA - RG
RS-G14	NUMER OBWODU ELEKTRYCZNEGO (ROZDZIELNICA-NUMER)
~	GN. POJEDYNCZE 230V/16A Z BOLCEM OCHRONNYM, IP20
~x2	GN. PODWÓJNE 230V/16A Z BOLCEM OCHRONNYM, IP20
~H	GNIAZDO POJEDYNCZE BRYZGOSZCZELNE 230V/16A Z BOLCEM OCHRONNYM, IP44
~2xH	GNIAZDO PODWÓJNE BRYZGOSZCZELNE 230V/16A Z BOLCEM OCHRONNYM, IP44
~400V	GNIAZDO SIŁOWE 400V 16A LUB 32A

**PROJEKTOWANIE I POMIARY
INSTALACJI ELEKTRYCZNYCH**
TOMASZ PIÓRKOWSKI

projektowanie instalacji elektrycznych
pomiarów oraz przeglądów odbiorczych i okresowych
instalacji elektrycznych
kosztorysowanie prac instalacji elektrycznych
prefabrykacja i montaż rozdzielnic elektrycznych

07-202 Wyszków
Ul. Henryka Sienkiewicza 31
Tel. 509 682 526
piorkowski.tomasz@wp.pl

INWESTOR:	GMINA DŁUGOSIODEŁO UL. T. KOŚCIUSZKI 2, 07-210 DŁUGOSIODEŁO	
TEMAT:	ROZBUDOWA OCHOTNICZEJ STRAŻY POŻARNEJ I GMINNEGO CENTRUM INFRASTRUKTURY, KULTURY, SPORTU I REKREACJI O BUDYNEK PRZEZNACZONY NA CELE PROMOCJI LOKALNYCH PRODUKTÓW	
BRANŻA:	ELEKTRYCZNA	
STADIUM:	PROJEKT BUDOWLANY	
ADRES:	DZ. NR EW. 861, 862, OBRĘB EWIDENCYJNY 0010 DŁUGOSIODEŁO JEDNOSTKA EWIDENCYJNA 143502_2, GMINA DŁUGOSIODEŁO	
NAZWA RYSUNKU	INSTALACJA SIŁOWA - PARTER	1:100
Opracowano w programie AutoCad LT 2014 Nr licencji: 377-92921057. Wszelkie prawa autorskie zastrzeżone - reprodukcja bez zgody autorów zabroniona. Podpisano prawem: Ustawa z dn. 04-02-1994 (Dz.U.Nr 24 poz. 83 z dn. 23-02-1994).		numer rysunku: E-05
DATA: 06-2017		PODPIŚĆ
OPRACOWAŁ:	TOMASZ PIÓRKOWSKI	
PROJEKTOWAŁ:	MGR. INŻ. ROMAN SĄDŁOWSKI uprawnienia nr OS-365/83	
SPRAWDZIŁ:	MGR. INŻ. BARTOSZ SĄDŁOWSKI uprawnienia nr MAZ/0152/POOE/07	

złącze kontrolne nr 5

złącze kontrolne nr 4

złącze kontrolne nr 6

złącze kontrolne nr 7

złącze kontrolne nr 1

złącze kontrolne nr 3

złącze kontrolne nr 2

LEGENDA:

- DRUT ODGROMOWY
- ZŁĄCZE
- ⌋ ZŁĄCZE KONTROLNE

UWAGI:

1. ZWODY POZIOME NISKIE Z DRUTU FEZN Ø 8MM NA UCHWYTYCH DYSTANSOWYCH UKŁADANE CO 1,5M.
2. DLA OCHRONY URZĄDZEŃ ELEKTRYCZNYCH ZABUDOWANYCH NA DACHU ZNAJDUJĄ SIĘ ZWODY PIONOWE, W/W ZWODY PIONOWE POŁĄCZONO Z SIATKĄ ZWODÓW POZIOMYCH.
3. WSZYSTKIE ELEMENTY METALOWE NA POWIERZCHNI DACHU NIE PODLEGAJĄCE OCHRONIE ODGROMOWEJ POŁĄCZONO Z NAJBLIŻSZYM PRZEWODEM ODPROWADZAJĄCYM.
4. PRZEWODY ODPROWADZAJĄCE – ŻELBETOWE ZBRĄJONE SŁUPY KONSTRUKCJI BUDYNKU PRZYSTOSOWANO DO POŁĄCZENIA Z SIATKĄ ZWODÓW POZIOMYCH.
5. ZŁĄCZA POMIAROWE ZAMONTOWANO W SKRZYŃKACH KONTROLNYCH.
6. UZIOM JAKO FUNDAMENTOWY.
7. WSZYSTKIE POŁĄCZENIA POMIEDZY KONSTRUKCJĄ A PRZEWODAMI WYRÓWNAWCZYMI WYKONANO JAKO METALICZNE.
8. W CELU OCHRONY PRZED KOROZJĄ MIEJSCA SPAWU ORAZ MIEJSCA WYJŚCIA ZE ŚCIANY, PODŁOGI LUB FUNDAMENTU ZABEZPIECZONO ANTYKOROZYJNIE.

ZWODY POZIOME NALEŻY WYKONAĆ DRUTEM STALOWYM OCYNKOWANYM DFeZn8mm.
NA ZWODY POZIOME MOŻNA WYKORZYSTAĆ OBRÓBKĘ BLACHARSKIE, O ILE GRUBOŚĆ
BLACHY WYNOŚI CO NAJMNIEJ 0,5mm. OCHRONA NALEŻY OBIĄC ELEMENTY WYSTAJĄCE
PONAD DACH, TAKIE JAK: KOMINKI, WENTYLATORY I INNE, STOSUJĄC ZWODY PIONOWE.

PROJEKTOWANIE I POMIARY
INSTALACJI ELEKTRYCZNYCH
TOMASZ PIÓRKOWSKI

- ▲ projektowanie instalacji elektrycznych 07-202 Wyszków
▲ pomiary oraz przeglądy odbiorcze i okresowe Ul. Henryka Sienkiewicza 31
▲ kosztorysowanie prac instalacji elektrycznych Tel. 509 682 526
▲ prefabrykacja i montaż rozdzielnic elektrycznych piorkowski.tomasz@wp.pl



INWESTOR:	GMINA DŁUGOSIÓDŁO UL. T. KOŚCIUSZKI 2, 07-210 DŁUGOSIÓDŁO	
TEMAT:	ROZBUDOWA OCHOTNICZEJ STRAŻY POŻARNEJ I GMINNEGO CENTRUM INFRASTRUKTURY, KULTURY, SPORTU I REKREACJI O BUDYNEK PRZEZNACZONY NA CELE PROMOCJI LOKALNYCH PRODUKTÓW	
BRANŻA:	ELEKTRYCZNA	
STADIUM:	PROJEKT BUDOWLANY	
ADRES:	DZ. NR EW. 861, 862, OBRĘB EWIDENCYJNY 0010 DŁUGOSIÓDŁO JEDNOSTKA EWIDENCYJNA 143502_2, GMINA DŁUGOSIÓDŁO	
NAZWA RYSUNKU	INSTALACJA ODGROMOWA	1:100
Opracowano w programie AutoCad LT 2014 Nr licencji: 377-92921057. Wszelkie prawa autorskie zastrzeżone - reprodukcja bez zgody autorów zabroniona. Podstawa prawna: Ustawa z dn. 04-02-1994 (Dz.U. nr 24 poz. 83 z dn. 23-02-1994).		
DATA: 06-2017		numer rysunku E-06
OPRACOWAŁ:	TOMASZ PIÓRKOWSKI	PODPIS
PROJEKTOWAŁ:	MGR. INŻ. ROMAN SĄDŁOWSKI uprawnienia nr OS-365/83	jady K. S. a.
SPRAWDZIŁ:	MGR. INŻ. BARTOSZ SĄDŁOWSKI uprawnienia nr MAZ/0152/POOE/07	