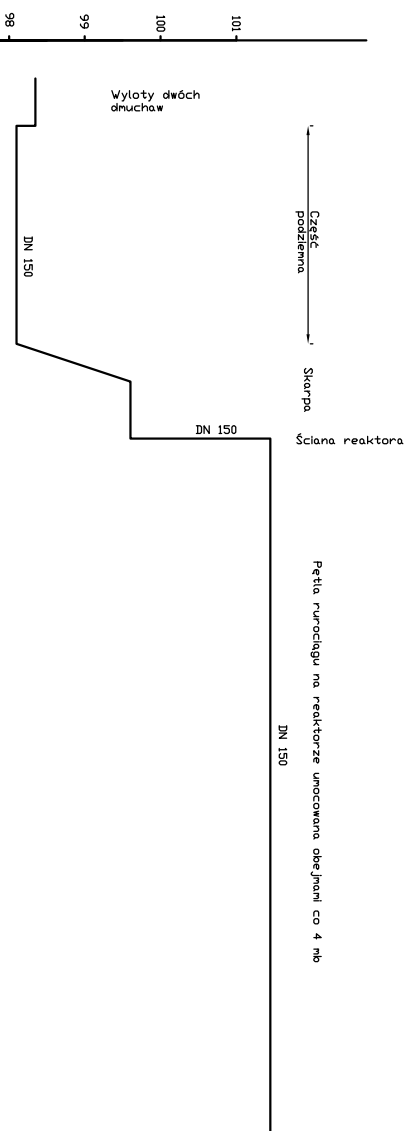



Skala 1: $\frac{50}{200}$ 

Rzędna terenu	98,20					
Rzędna rurociągu	98,40	97,90	98,20	99,60	99,75	101,31
Długości [m]	2,5	11,5	2	3	37	

		<b>REWOŚ sp. z o.o. 03-417 Warszawa</b> <b>ul. Czynnyszowa 3 m 38</b>	
<b>Adres Obiektu</b>	<i>Decyzycjonalna Ścieżków Komociska</i> <i>dz.137/2, 138/2, 190/2 obr. Komociska</i>		
<b>Rysunek</b>	<i>Profil rurociągu linii, powierzchni, od dmuńchow do petli</i> <i>położonej na ścieżkach zbiorników</i>		SKALA  1:50/200
<b>Projektant</b>	<i>mgr inż. Tomasz Pogoda</i>	MAZ/0322/PWOS/11	
<b>Projektant</b>	<i>mgr inż. Jolana Jęrzy</i>		RTS NR 8
	<i>Zespół projektowy</i>	<i>nr upr.</i>	<i>data</i>