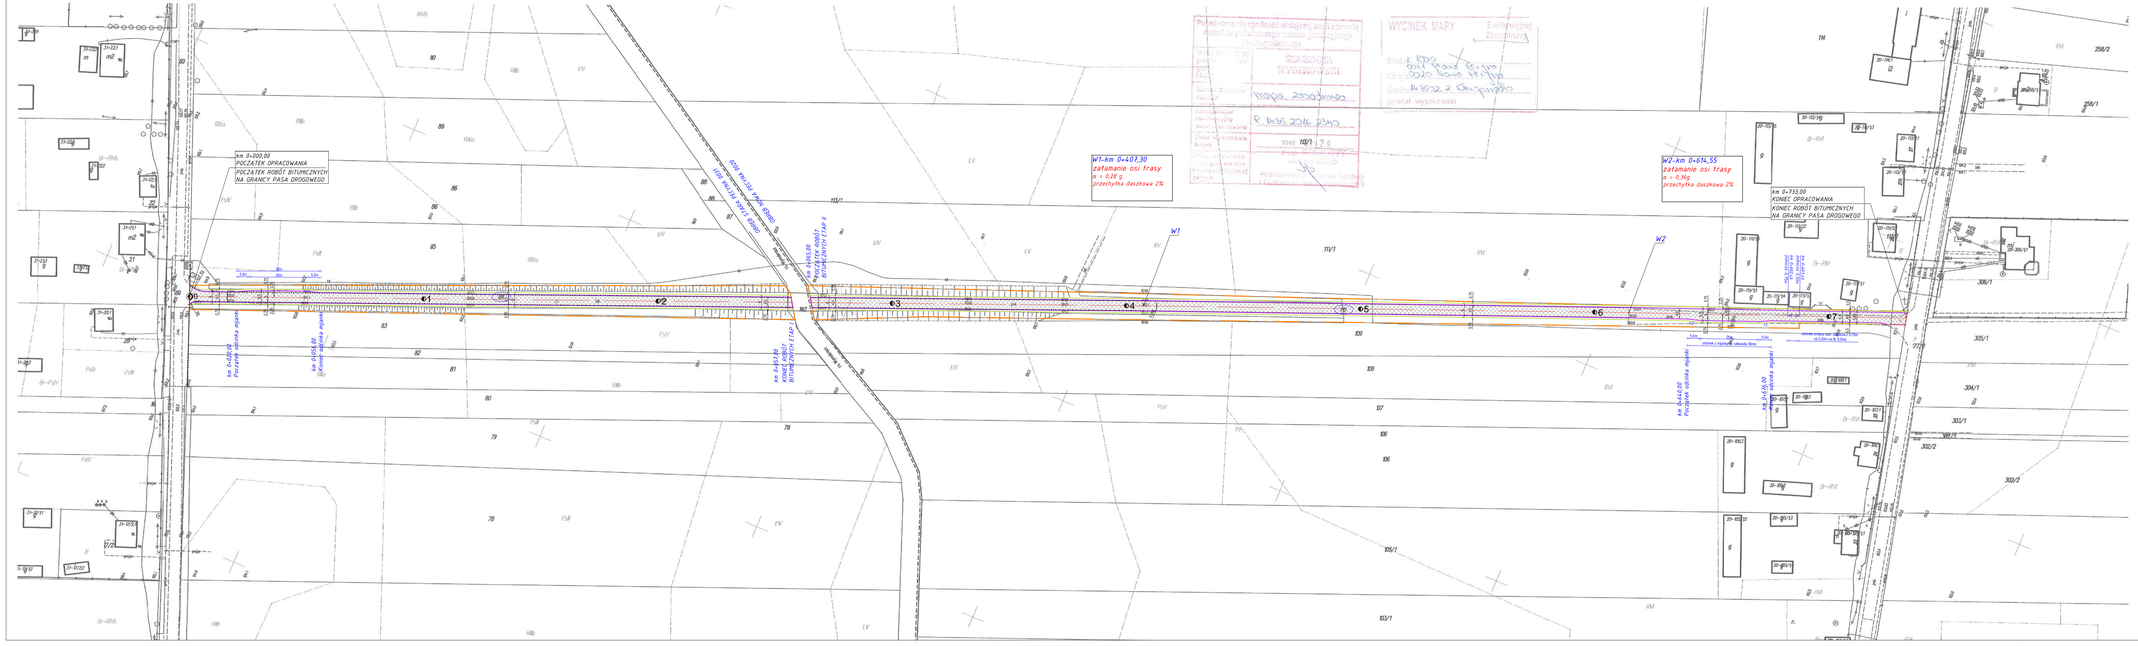

LEGENDA

PROJEKTOWANE

- Projektowa oś jezdni
- Projektowana krawędź jezdni o nawierzchni bitumicznej
- Projektowana krawędź pobocza o nawierzchni żwirowej
- Projektowana nawierzchnia bitumiczna jezdni drogi gminnej

ISTNIEJĄCE

- 110 — Numery działek objętych opracowaniem
- Linia granicy istniejącego pasa drogowego

Jednostka projektująca:	"DiM Projekt" P.P.W. Dróg, Mostów Leszek Chmielewski 07 -410 Ostrołęka ul. J.Wybickiego 20 kom. 0608-35-88-77 NIP 758-146-34-54 Regon 550744766		
Inwestor:	WÓJT GMINY ŁYSE/GMINA/OLO UL. KOŚCIUSZKI 2 07-210 ŁYSE/OSRODEK/O	**Branża:** DROGOWA	
Obiekt:	DROGA GMINNA KLASY "D" (DOJAZDOWA)	**Stadium:** P.B.	
Lokalizacja:	DROGA GMINNA W MSC. NOWA PECYNA I STARA PECYNA NA TERENIE GMINY ŁYSE/GMINA/OLO	**Skala:** 1:1000	
Temat:	PRZEBUDOWA DROGI GMINNEJ NR 440203W W MIEJSCOWOŚCI NOWA PECYNA I STARA PECYNA	**Data:** 06.04.2018 r.	
Nazwa rysunku:	PROJEKT ZAGOSPODAROWANIA TERENU	**Rys nr:** 2	**Stron:** 1

ZESPÓŁ PROJEKTOWY

Funkcja	Imię i nazwisko	Nr uprawnień	Podpis
k. drogowy Projektant	mgr inż. Leszek Chmielewski	66/94/Os	