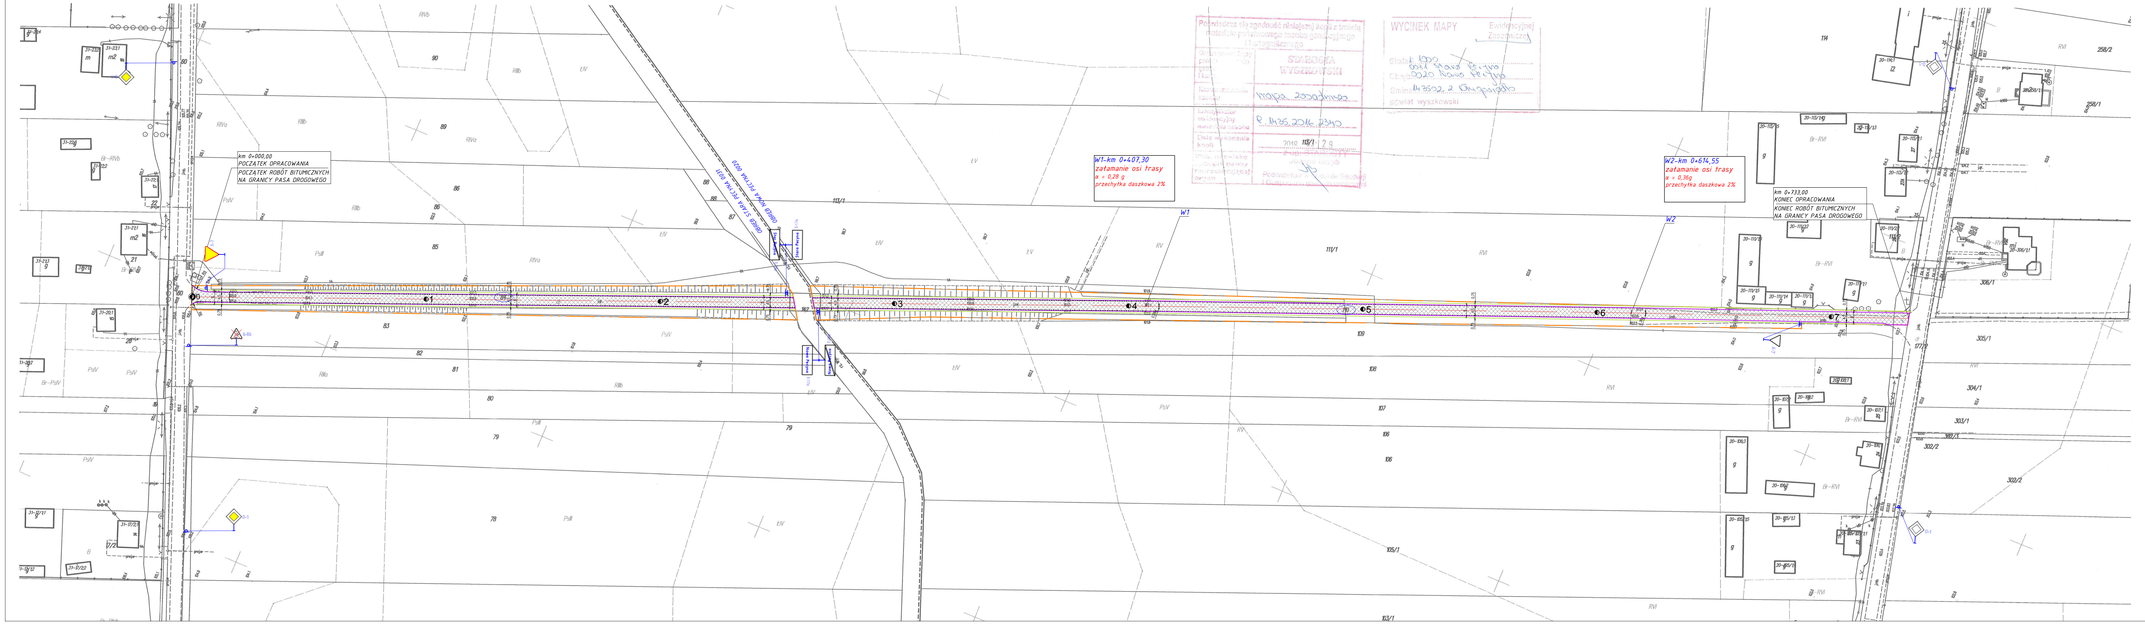

LEGENDA

PROJEKTOWANE

- Projektowa oś jezdni
- Projektowana krawędź jezdni o nawierzchni bitumicznej
- Projektowana krawędź pobocza o nawierzchni żwirowej
- Projektowana nawierzchnia bitumiczna jezdni drogi gminnej
- Projektowane oznakowanie pionowe
- Istniejące oznakowanie pionowe do usunięcia
- Nazwa Pecyna — Istniejące oznakowanie pionowe do pozostawienia

ISTNIEJĄCE

- 110 — Numery działek objętych opracowaniem
- Linia granicy istniejącego pasa drogowego

Jednostka projektująca:	"DiM Projekt" P.P.W. Dróg, Mostów Leszek Chmielewski 07 -410 Ostrołęka ul. J.Wybickiego 20 kom. 0608-35-88-77 NIP 758-146-34-54 Regon 550744766		
Inwestor:	WÓJT GMINY DŁUGOSIODŁO UL. KOŚCIUSZKI 2 07-210 DŁUGOSIODŁO	**Branża:**	Inżynieria ruchu
Obiekt:	DROGA GMINNA KLASY "D" (DOJAZDOWA)	**Stadium:**	P.S.O.R.
Lokalizacja:	DROGA GMINNA W MSC. NOWA PECYNA I STARA PECYNA NA TERENIE GMINY DŁUGOSIODŁO	**Skala:**	**1:1000**
Temat:	PRZEBUDOWA DROGI GMINNEJ NR 440203W W MIEJSCOWOŚCI NOWA PECYNA I STARA PECYNA	**Data:**	06.04.2018 r.
Nazwa rysunku:	PROJEKT STAŁEJ ORGANIZACJI RUCHU	**Rys nr:** 2	**Stron:** 1

ZESPÓŁ PROJEKTOWY

Funkcja	**Imię i nazwisko**	**Nr uprawnień**	**Podpis**
k. drogowy Projektant	mgr inż. Leszek Chmielewski	66/94/Os	