


PRZEKRÓJ POPRZECZNY
A-A

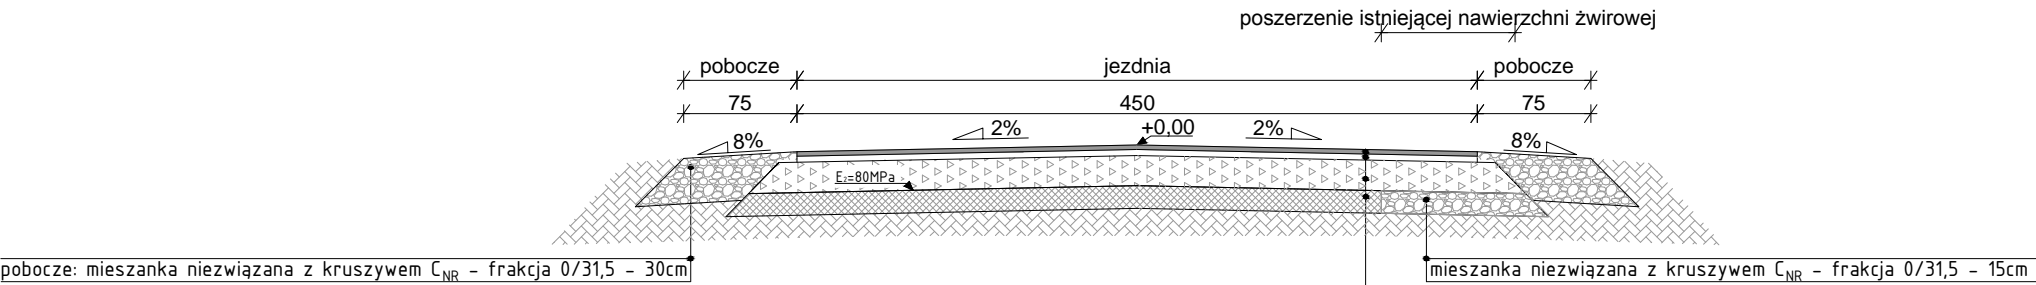

KONSTRUKCJA NAWIERZCHNI

warstwa ścieralna: beton asfaltowy AC 11 S 50/70	gr.3cm
warstwa wiążąca: beton asfaltowy AC 16 W 50/70	gr.4cm
mieszanka kruszywa naturalnego - frakcja 0/31,5	
związanego spoiwem hydraulicznym (cementem)	gr.20cm
istniejąca nawierzchnia żwirowa	15cm
grunt rodzimy	

BIURO PROJEKTOWE:



STERBUD S.C.

07-401 OSTROŁĘKA
AL. WOJSKA POL. 21
tel. 29-769-10-75
tel./fax 29-760-43-38
e-mail: biuro.projektowe@sterbud.com.pl

ZESPÓŁ PROJEKTOWY:

IMIĘ , NAZWISKO, NR UPRAWNIENI: SPECJALNOŚĆ: PODPIS:

PROJEKTANT:

Łukasz Białobrzewski
POM/0082/PBD/16

DROGOWA

FAZA:

ZAŁĄCZNIK DO ZGŁOSZENIA
ROBÓT BUDOWLANYCH

INWESTOR:

WÓJT GMINY DŁUGOSIODŁO
ul. Kościuszki 2
07-210 Długosiodło

NAZWA:

PRZEBUDOWA DROGI GMINNEJ
CHRCZCANKA FOLWARK - CHRCZCANKA WŁOŚCIAŃSKA

Gmina Długosiodło,
jednostka ewidencyjna: 143502_2
Obręb 0007 - Chrzczanka Włościańska, działki numer: 476, 345
Obręb 0006 - Chrzczanka Folwark, działki numer: 106, 199/2, 190/1

LOKALIZACJA:

TYTUŁ RYSUNKU:

PRZEKRÓJ POPRZECZNY

SKALA:

1:50

DATA:

14 lutego 2019

PROJEKT NR:

162b

RYSUNEK NR:

162b_DR/01

UWAGA:

Odtwarzanie rysunków, w całości lub w części, może nastąpić
wyłącznie za zgodą firmy: STERBUD.