


ZAŁĄCZNIK NR 1
DO UCHWAŁY NR VIII/70/2019
RADY GMINY DŁUGOSIODŁO
Z DNIA 30 MAJA 2019 R.

AUGUSTOWO

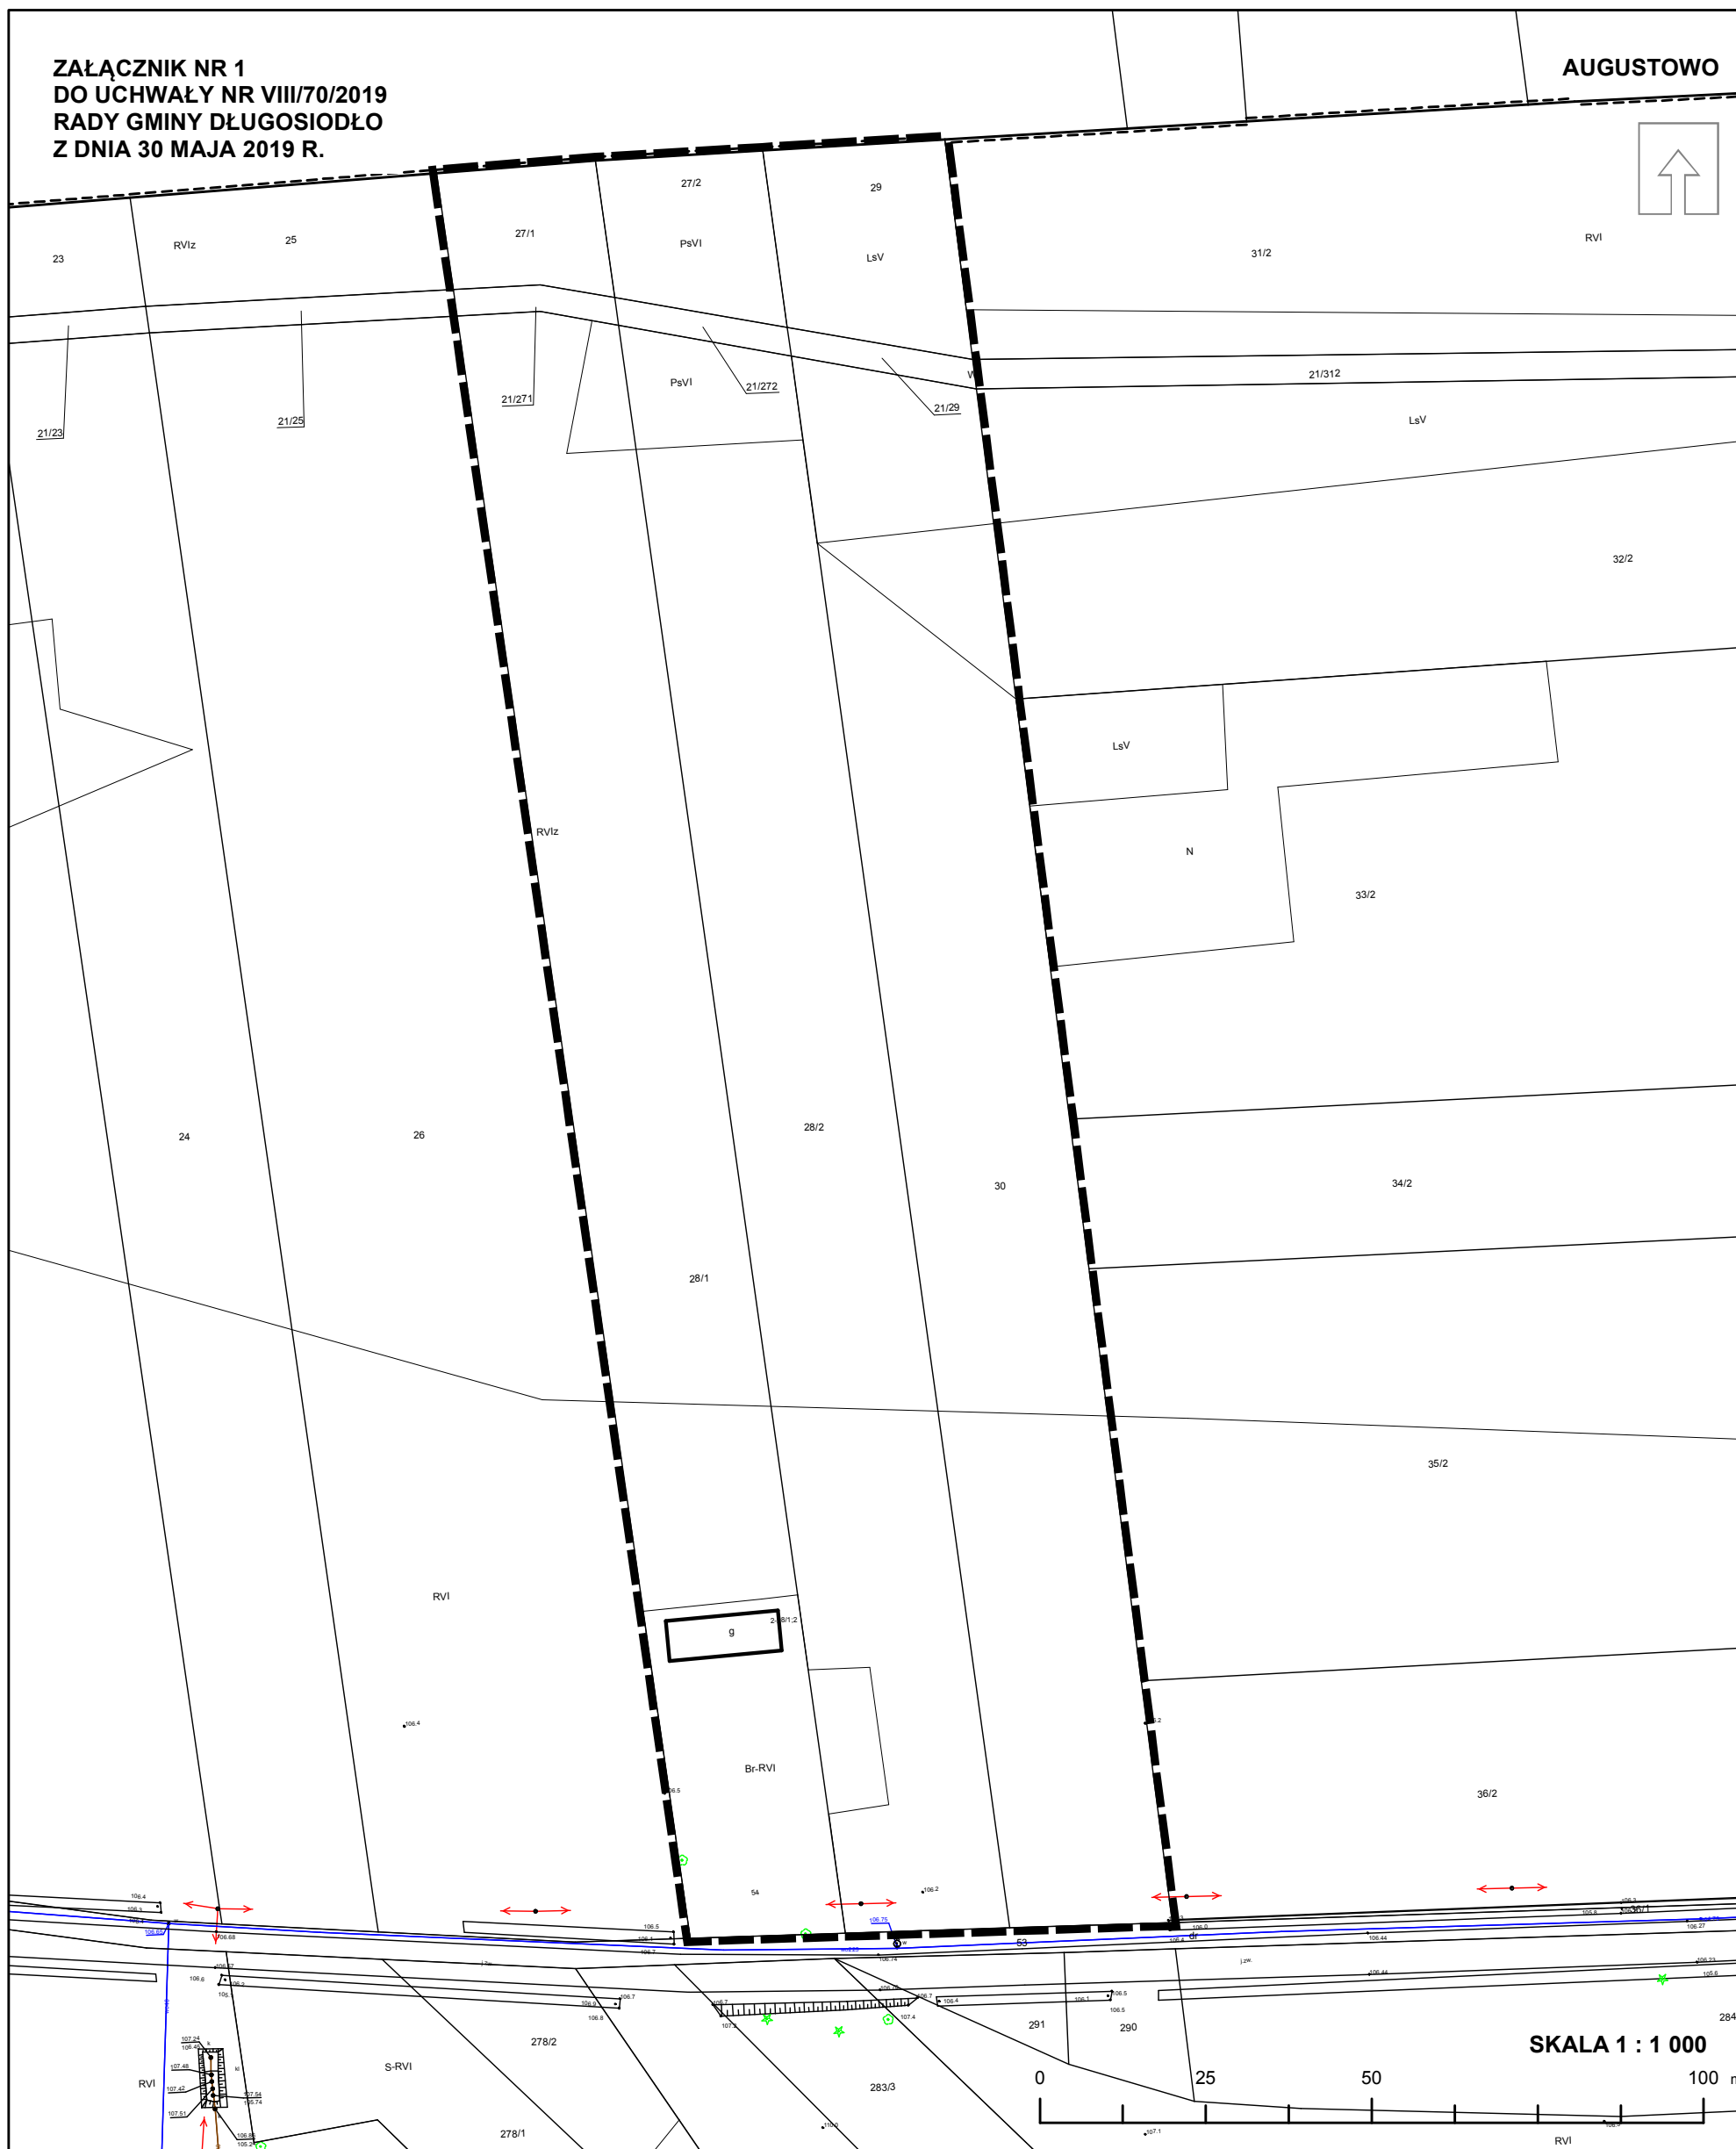

ZMIANA MIEJSCOWEGO PLANU ZAGOSPODAROWANIA PRZESTRZENNEGO GMINY DŁUGOSIODŁO



GRANICA OBSZARU OBJĘTEGO ZMIANĄ ZAPISÓW § 24 UST. 9 PKT. 7 I 8

