


PRZEKRÓJ NORMALNY

km 0+000,00 - 0+910,00

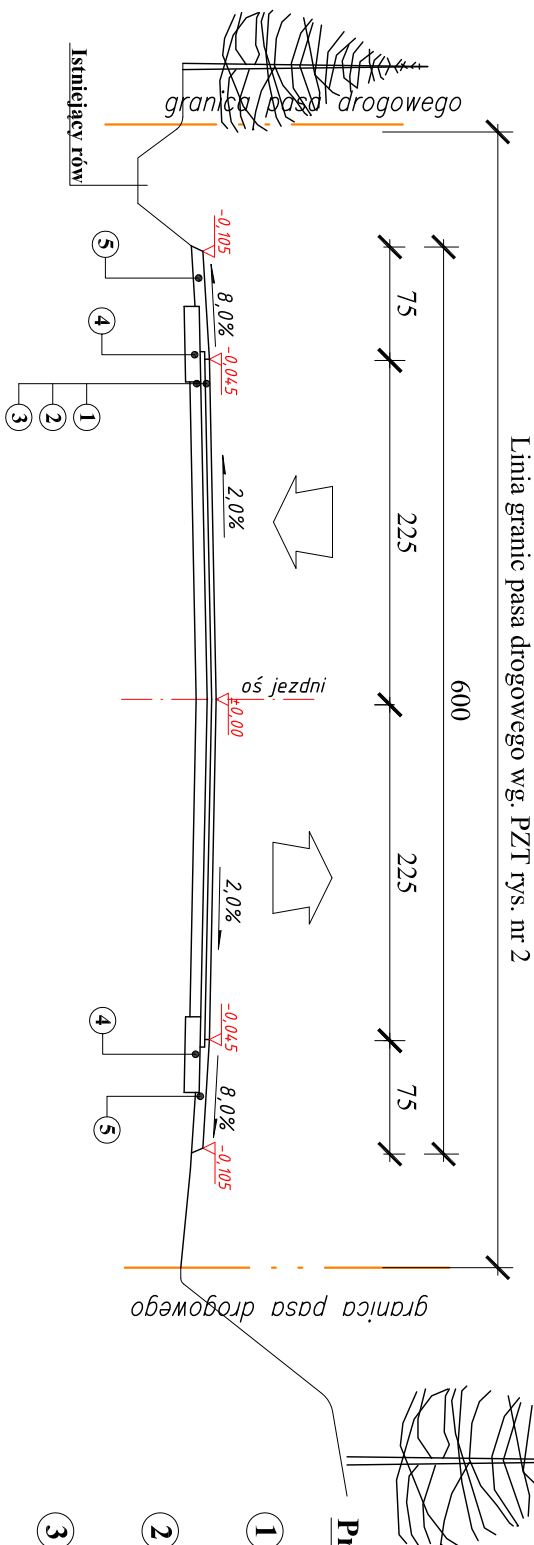


Projektowana konstrukcja nawierzchni jezdni drogi gminnej:

- Projektowana warstwa ścierna z betonu asfaltowego o gr. **3 cm**, AC 8S, wg. **PN-EN 13108-1; WT-2** (szerokość **4,50m**)
- Projektowana warstwa wiążąca z betonu asfaltowego o gr. **4 cm**, AC 11W, wg. **PN-EN 13108-1; WT-2** (szerokość **4,60m**)
- Istniejąca nawierzchnia bitumiczna jezdni drogi gminnej - należy wykonać remonty cząstkowe nawierzchni poprzez uzupełnienie ubytków warstwą m. kr. łamanego fr. 0/31,50 mm wg. PN - EN 13242 WT-4 -2010 o **śr. gr. 5cm** z wyprofilowaniem i zagęszczeniem
- Projektowane utwardzenie krawędzi istn. jezdni w-wą z mieszanki kr. łamanego fr. 0/31,50 mm wg. PN - EN 13242 WT-4 -2010 o **gr. 10cm** (szer. 0,50m)
- Projektowane nawierzchnia poboczy z mieszanki kr. łamanego fr. 0/31,50 mm wg. PN - EN 13242 WT-4 -2010 zag. mechanicznie o **gr. 7 cm** (szer. 0,75m)

PRZEKRÓJ POPRZECZNY

NA MIJANKACH

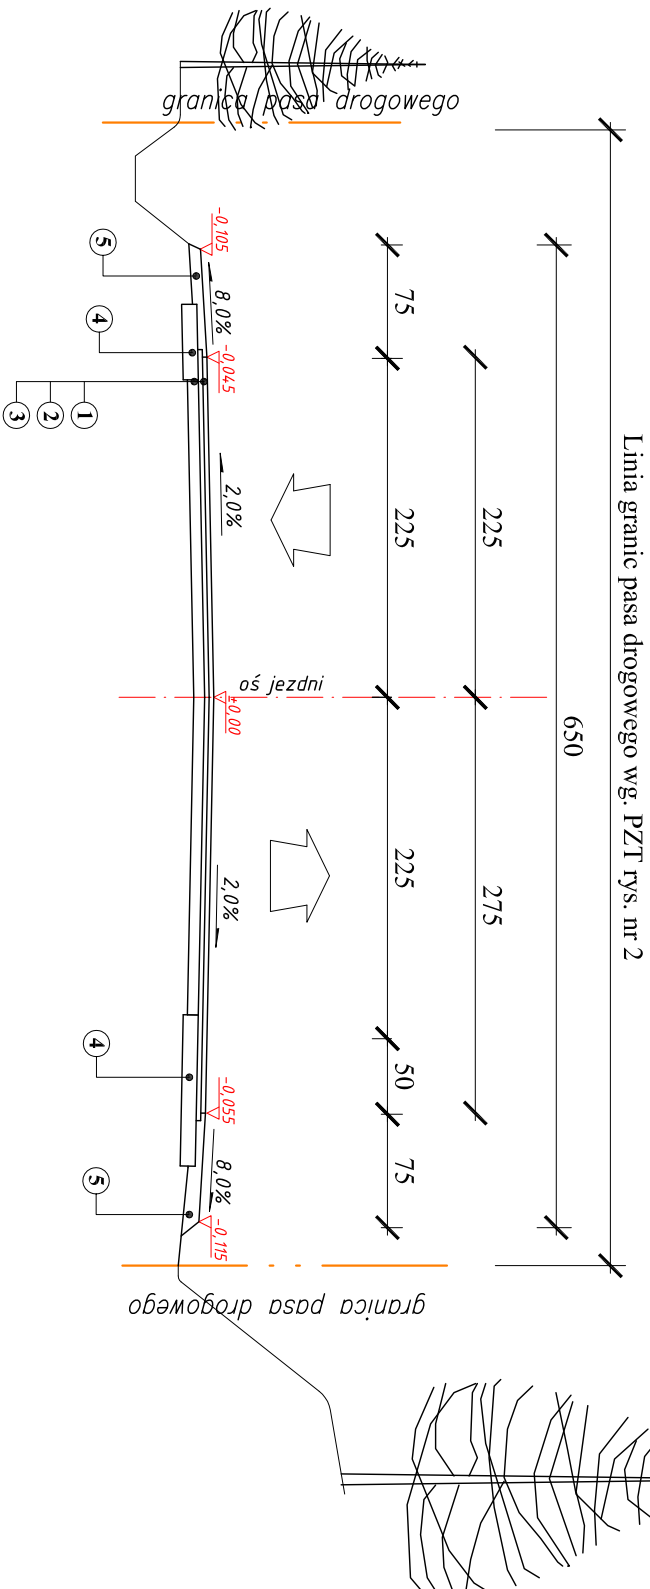

Jednostka projektująca: "DiM Projekt" P.P.W. Drog, Mostów Leszek Chmielewski 07-410 Ostrołęka ul. J.Wybiickiego 20 kom. 0608-35-88-77 NIP 758-146-34-54 Regon 550744766			
Inwestor: WÓJT GMINY DŁUGOSIÓDŁO UL. KOŚCIUSZKI 2 07-210 DŁUGOSIÓDŁO		Branża: DROGOWA	
Obiekt: DROGA GMINNA KLASY "D" (DOJAZDOWA)		Stadium: P.B.	
Lokalizacja: DROGA GMINNA W MIEJSCOWOŚCI NOWE BOSEWO NA TERENIE GMINY DŁUGOSIÓDŁO		Skala: 1:50	
Temat: PRZEBUDOWA DROGI GMINNEJ W MIEJSCOWOŚCI NOWE BOSEWO		Data: 06.04.2018 r.	
Nazwa rysunku: PRZEKRÓJ NORMALNY I KONSTRUKCJA NAWIERZCHNI		Rys nr: 3	Stron: 1
ZESPÓŁ PROJEKTOWY			
Funkcja	Imię i nazwisko	Nr uprawnień	Podpis
Projektant Specjalista, autoryzowany do projektowania w zakresie drog	mgr inż. Leszek Chmielewski	66/94/OS MAZ/BD/6629/03	