



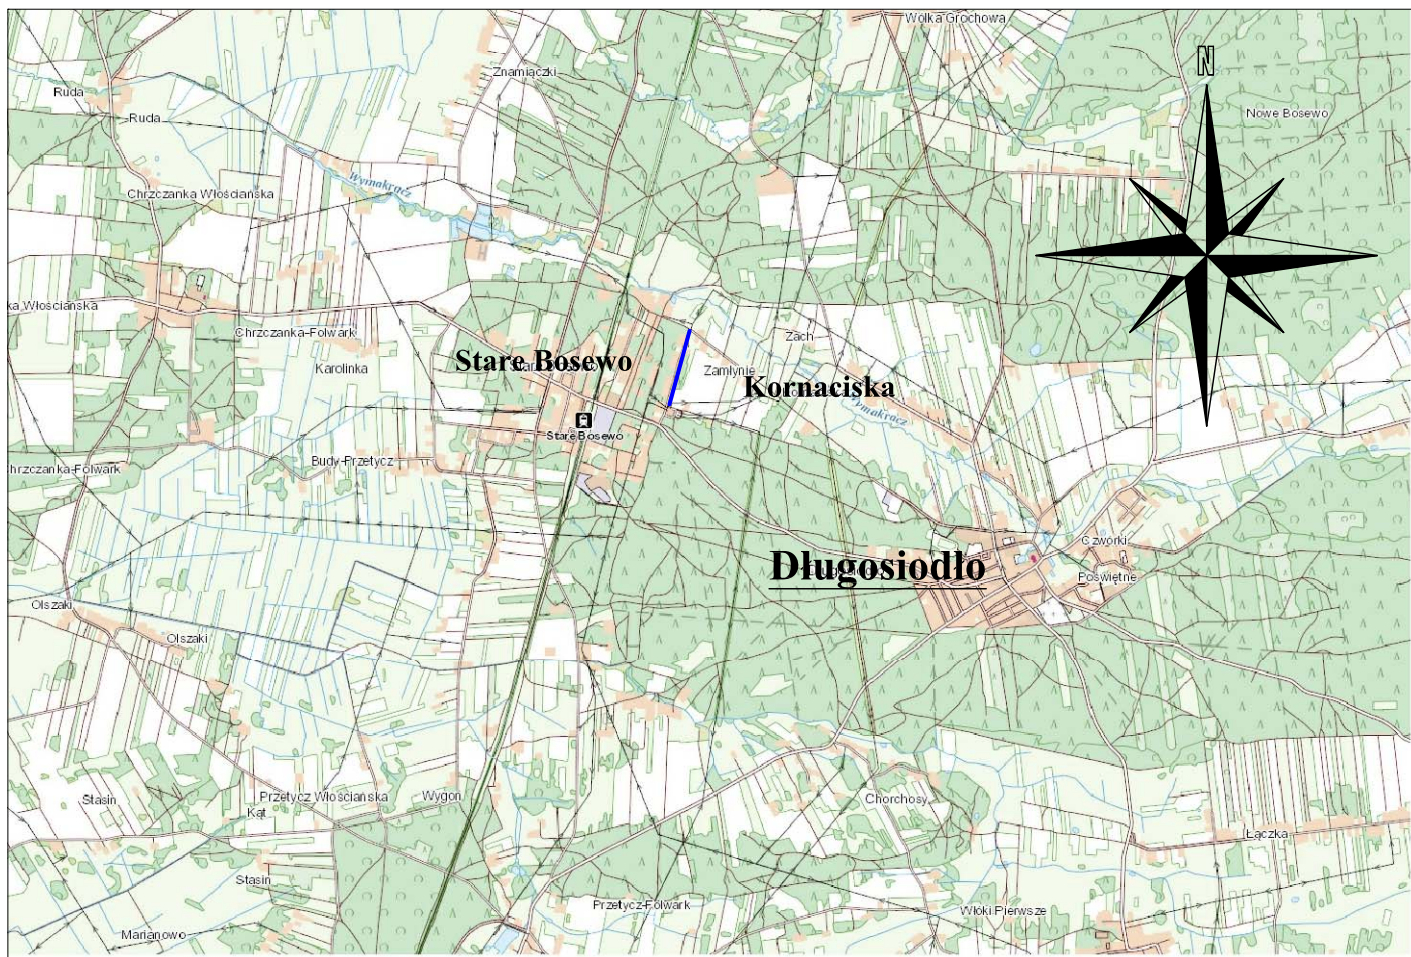

Legenda:

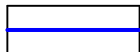

Lokalizacja odcinka objętego opracowaniem

Jednostka projektująca: "DiM Projekt" P.P.W. Dróg ,Mostów Leszek Chmielewski 07 -410 Ostrołęka ul. J.Wybickiego 20 kom. 0608-35-88-77 NIP 758-146-34-54 Regon 550744766			
Inwestor:		WÓJT GMINY DŁUGOSIODŁO UL. KOŚCIUSZKI 2 07-210 DŁUGOSIODŁO	
Branża:		Inżynieria ruchu	
Obiekt:		Stadium:	
DROGA		PS.O.R.	
Lokalizacja:		Skala:	
DROGA GMINNA W MIEJSCOWOŚCI KORNACISKA		1:25 000	
Temat:		Data:	
PRZEBUDOWA NAWIERZCHNI DROGI GMINNEJ W MIEJSCOWOŚCI KORNACISKA		09.04.2019 r.	
Nazwa rysunku:		Rys nr:	Stron:
PLAN ORIENTACYJNY		1	1
ZESPÓŁ PROJEKTOWY			
Funkcja	Imię i nazwisko	Nr uprawnień	Podpis
Projektant	mgr inż. Leszek Chmielewski	66/94/Os MAZ/BS/6629/03	