



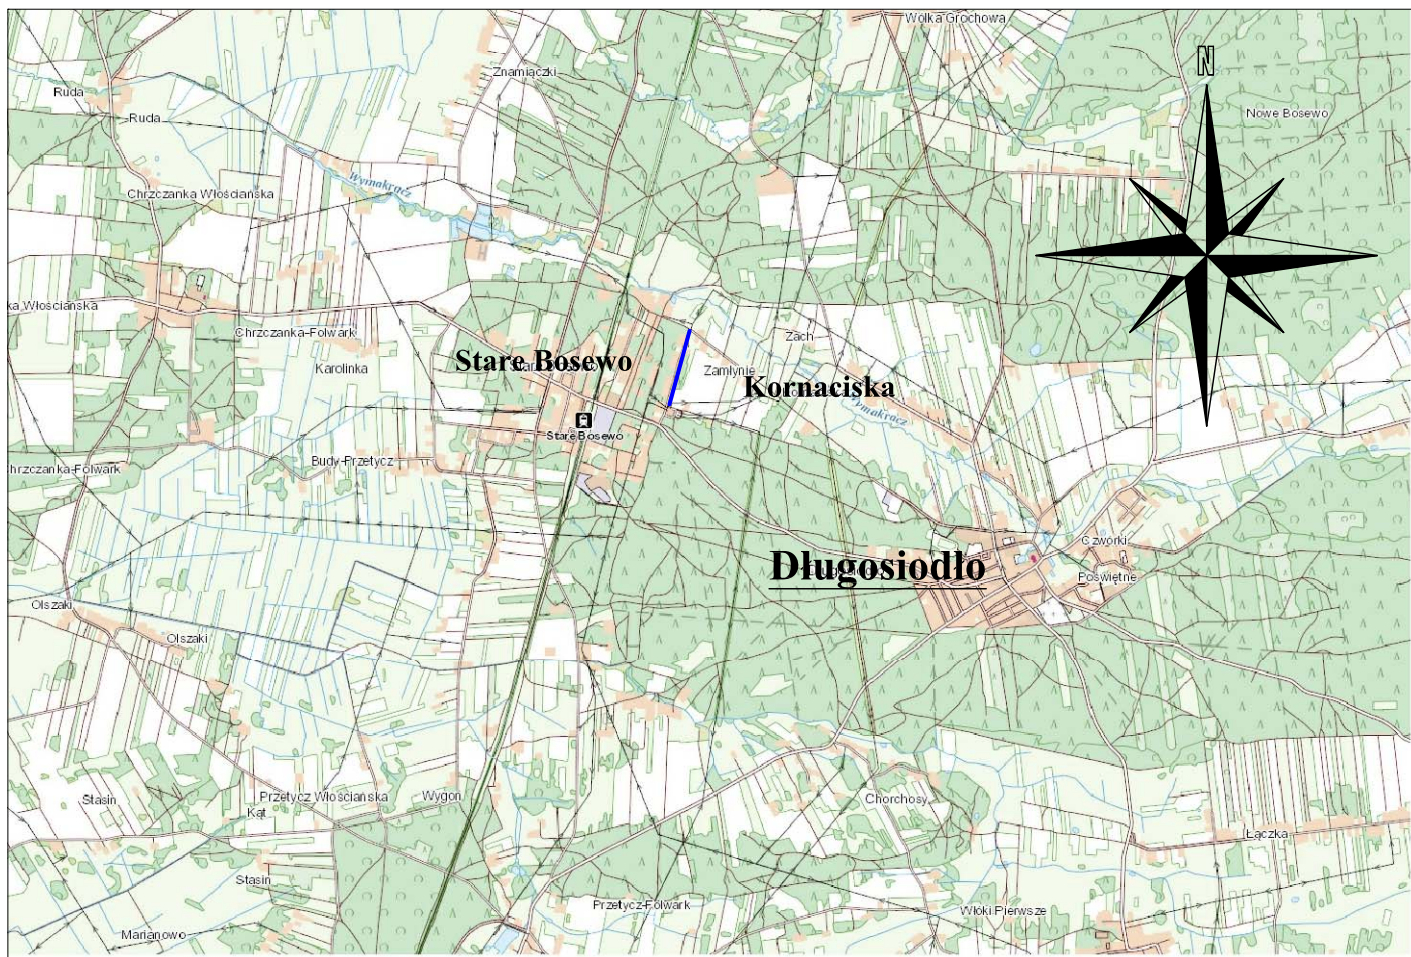

## Legenda:

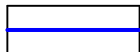

Lokalizacja odcinka objętego opracowaniem

|   |                             |                                  |                           |
|---|-----------------------------|----------------------------------|---------------------------|
| <b>Jednostka projektująca:</b> "DiM Projekt" P.P.W. Dróg ,Mostów Leszek Chmielewski<br>07 -410 Ostrołęka ul. J.Wybickiego 20 kom. 0608-35-88-77<br>NIP 758-146-34-54 Regon 550744766 |                             |                                  |                           |
| <b>Inwestor:</b> WÓJT GMINY DŁUGOSIODŁO<br>UL. KOŚCIUSZKI 2<br>07-210 DŁUGOSIODŁO   |                             | <b>Branża:</b><br><b>DROGOWA</b> |                           |
| <b>Obiekt:</b> DROGA   |                             | <b>Stadium:</b> P.B.W.           |                           |
| <b>Lokalizacja:</b> DROGA GMINNA W MIEJSCOWOŚCI KORNACISKA   |                             | <b>Skala:</b><br><b>1:25 000</b> |                           |
| <b>Temat:</b> PRZEBUDOWA NAWIERZCHNI DROGI GMINNEJ W<br>MIEJSCOWOŚCI KORNACISKA   |                             | <b>Data:</b><br>09.04.2019 r.    |                           |
| <b>Nazwa rysunku:</b> PLAN ORIENTACYJNY   |                             | <b>Rys nr:</b><br><b>1</b>       | <b>Stron:</b><br><b>1</b> |
| <b>ZESPÓŁ PROJEKTOWY</b>   |                             |                                  |                           |
| <b>Funkcja</b>   | <b>Imię i nazwisko</b>      | <b>Nr uprawnień</b>              | <b>Podpis</b>             |
| Projektant   | mgr inż. Leszek Chmielewski | 66/94/Os<br>MAZ/BS/6629/03       |                           |