



PRZEKRÓJ POPRZECZNY

km 0+000,00 - 0+483,40

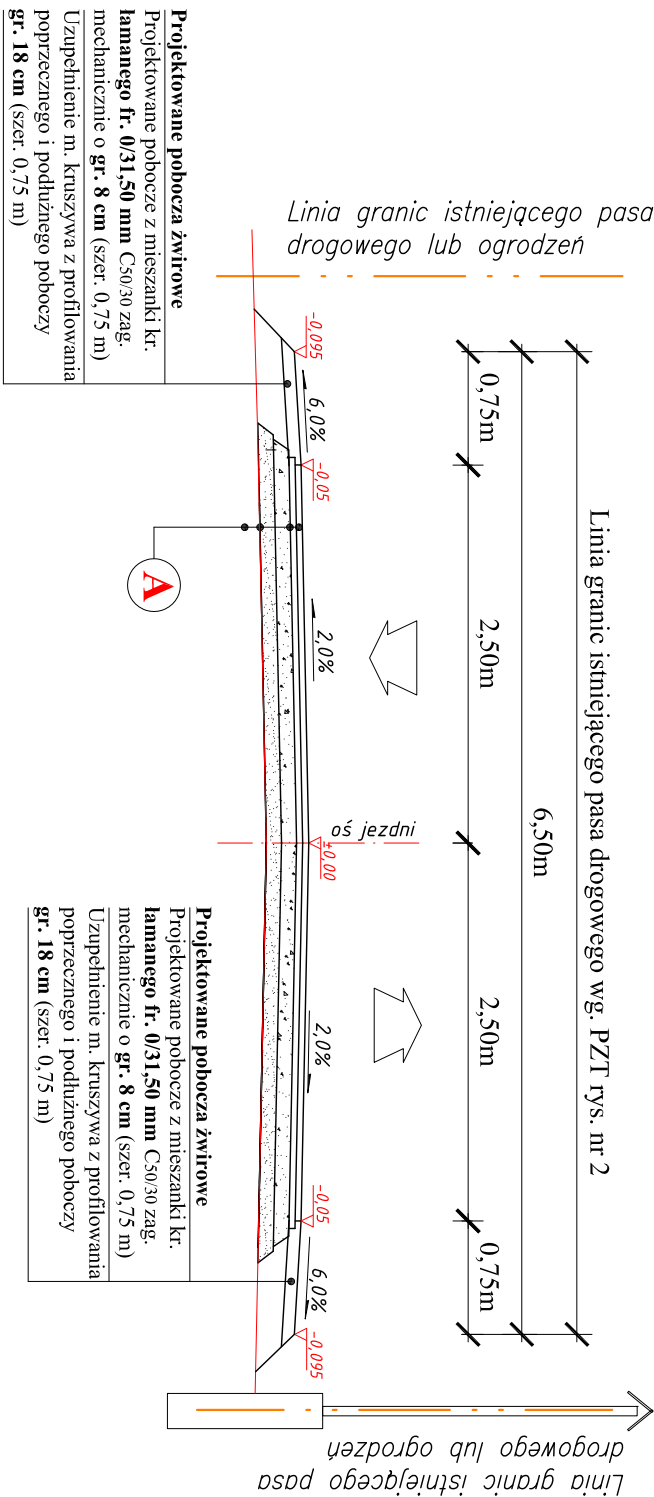

PRZEKRÓJ POPRZECZNY

km 0+483,40 - 0+524,00

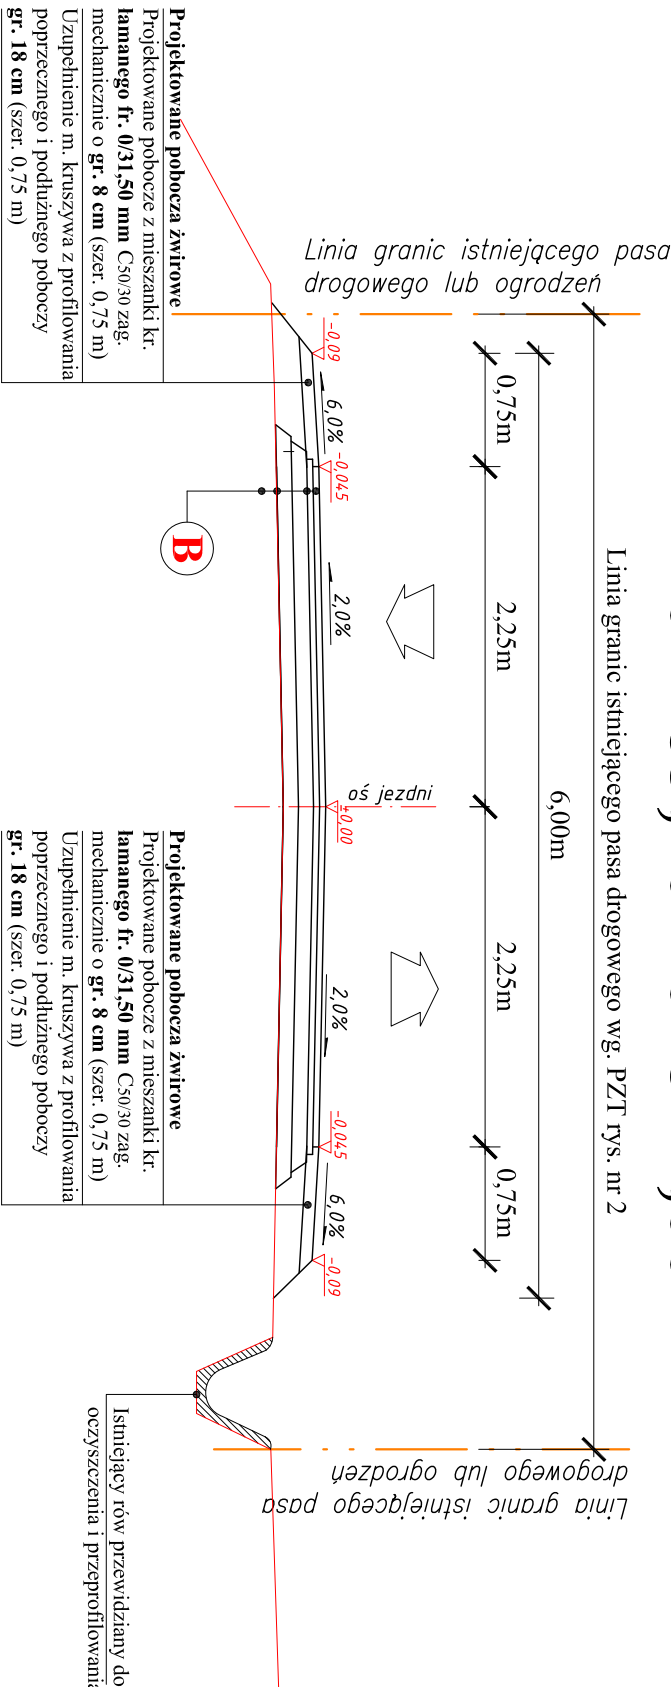

Projektowana konstrukcja nawierzchni jezdni **typ A:**

- Projektowana warstwa ścierna z betonu asfaltowego o gr. 4 cm, AC 11S, wg. PN-EN 13108-1; WT-2 (szerokość 5,00m)
- Projektowana warstwa wiążąca z betonu asfaltowego o gr. 4 cm, AC 11W, wg. PN-EN 13108-1; WT-2 (szerokość 5,10m)
- Projektowana podbudowa zasadnicza z mieszanki niezwiązanej kr. łamanego fr. 0/31,50 mm C90/3 wg. PN-EN-13242 zagęszczana mechanicznie o gr. 10 cm (szer. w-wy 5,20m)
- Projektowana podbudowa pomocnicza z mieszanki niezwiązanej z kr. naturalnego fr. 0/31,50 mm zagęszczana mechanicznie o gr. 15 cm na szer. 5,40m
- Podłoże: typ nośności podłoża gruntowego G1

Projektowana konstrukcja nawierzchni jezdni **typ B:**

- Projektowana warstwa ścierna z betonu asfaltowego o gr. 4 cm, AC 11S, wg. PN-EN 13108-1; WT-2 (szerokość 4,50m)
- Projektowana warstwa wiążąca z betonu asfaltowego o gr. 4 cm, AC 11W, wg. PN-EN 13108-1; WT-2 (szerokość 4,60m)
- Projektowana podbudowa zasadnicza z mieszanki niezwiązanej kr. łamanego fr. 0/31,50 mm C90/3 wg. PN-EN-13242 zagęszczana mechanicznie o gr. 10 cm (szer. w-wy 4,70m)
- Projektowana podbudowa pomocnicza z mieszanki niezwiązanej z kr. naturalnego fr. 0/31,50 mm zagęszczana mechanicznie o gr. 15 cm na szer. 4,90m m
- Podłoże: typ nośności podłoża gruntowego G1

Projektowana konstrukcja nawierzchni zjazdów:

- Projektowana nawierzchnia z mieszanki niezwiązanej kr. łamanego fr. 0/31,50 mm C50/30 wg. PN-EN-13242 zagęszczana mechanicznie o gr. 8 cm
- Projektowana podbudowa zasadnicza z mieszanki niezwiązanej z kr. naturalnego fr. 0/31,50 mm zagęszczana mechanicznie o gr. 15 cm
- Podłoże: typ nośności podłoża gruntowego G1

Jednostka projektująca: "DiM Projekt" P.P.W. Droóg. Mostów Leszek Chmielewski 07 -410 Ostrołęka ul. J. Wybickiego 20 kom. 0608-35-88-77 NIP 758-146-34-54 Regon 550744766				
Investor:	WOJÓT GMINY DELUGOSIODŁO UL. KOŚCIUSZKI 2 07-210 DELUGOSIODŁO	Branża:	DROGOWA	
Obiekt:	DROGA	Stadium:	P.B.W.	
Lokalizacja:	DROGA GMINNA W MIEJSCOWOŚCI KORNACISKA		Skala:	1:50
Temat:	PRZEBUDOWA NAWIERZCHNI DROGI GMINNEJ W MIEJSCOWOŚCI KORNACISKA	Data:	09.04.2019 r.	
Nazwa rysunku:	PRZEBUDOWA NAWIERZCHNI I KONSERWACJA NAWIERZCHNI	Rys nr:	3	Stron: 1
ZESPÓŁ PROJEKTOWY				
Funkcja	Imię i nazwisko	Nr uprawnień	Podpis	
Projektant Sprawdził i zatwierdził Inżynier w zakresie dróg	mgr inż. Leszek Chmielewski	66/94/08 MAZ/BD/6629/03		