


Poświadczam, się zgodność niniejszej kopii z oryginałem materiału państwowego ze zbioru państwowego i karologicznego. 532018	Organ prowadzący państwowy zbiór i karologiczny
STAROSTA WYSZKOWSKI	Nazwa materialu ze zbioru
2. 11.35-2016.2340	Karty Receptorów i karty wizerunkowe
422 7 MAR. 2019	Data i godzina odbioru
z up. STAROSTY	Data i godzina wydania
Joanna Gzyba	Organy

WYCINEK MAPY

Ewidencyjne)
Zasadniczej)

Skala k 1000
Odczyt 0000 00292 14000000
Członia K5502-2 Drogos. 800
pgwiat wyszkowski

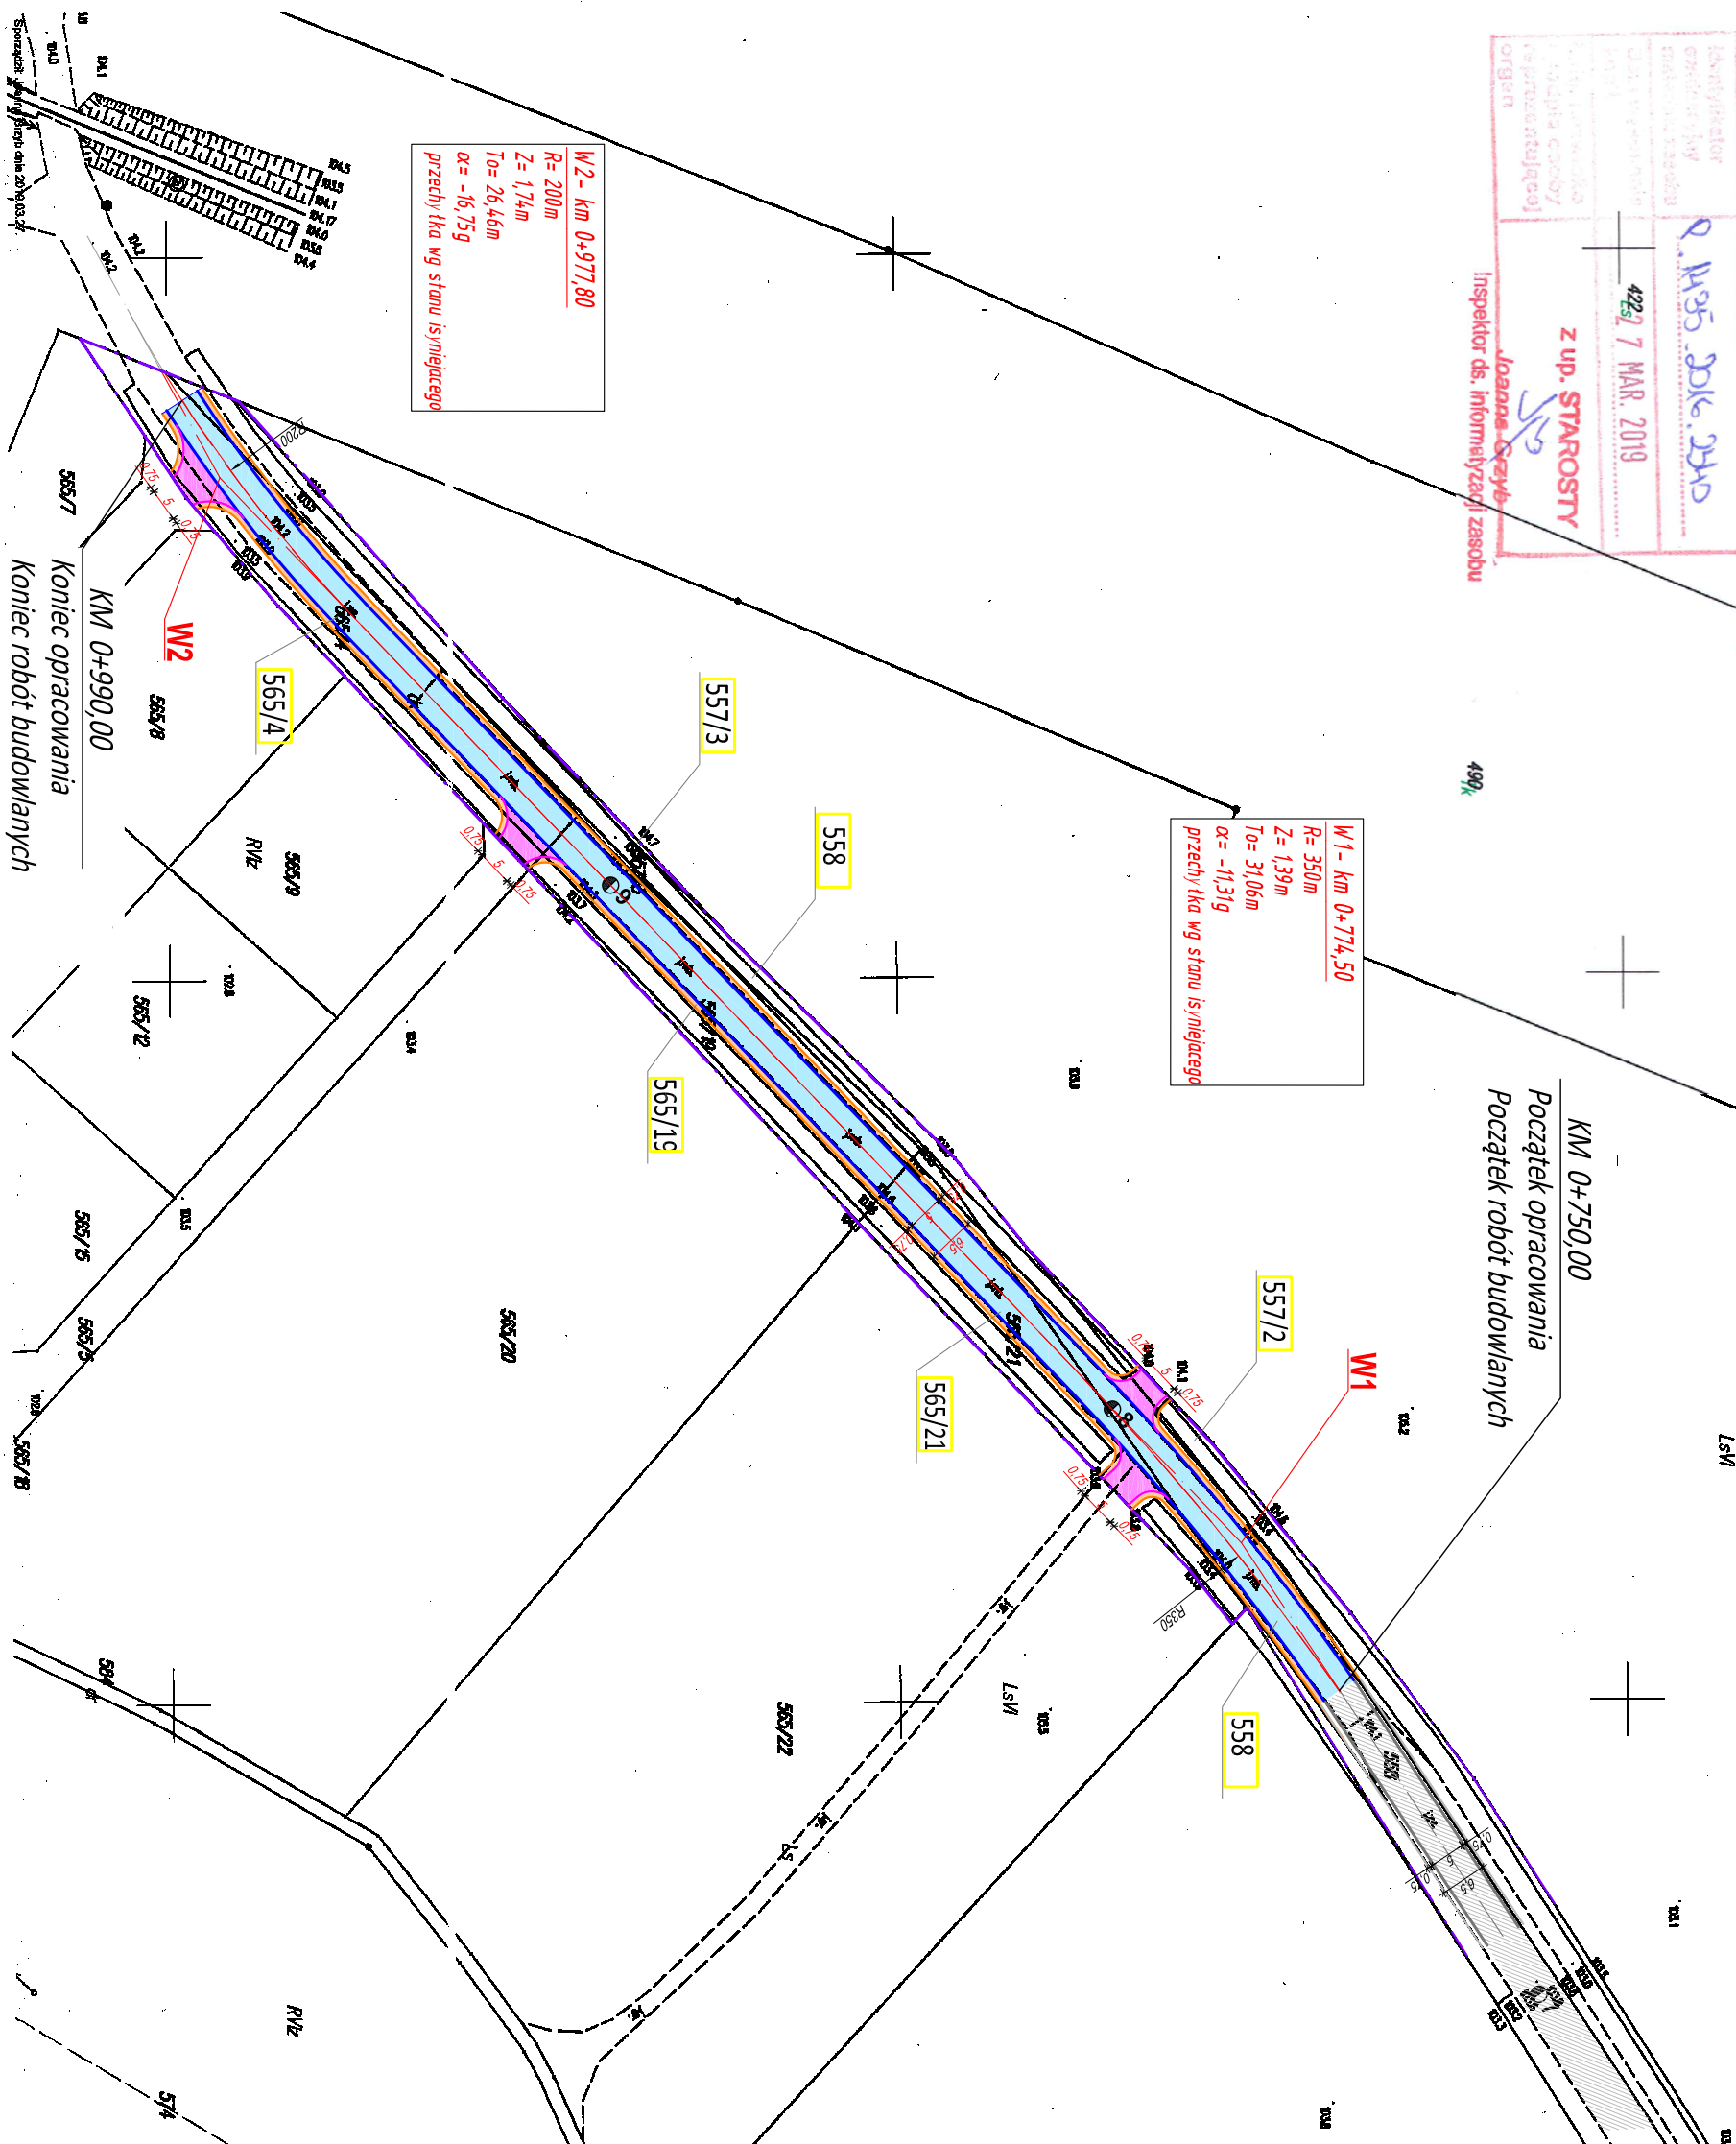

- Istniejące:**

 - Granica terenu pasa drogowego drogi gminnej
 - Numer dzięki objętej inwestycją
 - Nawierzchnia bitumiczna drogi gminnej wg odrębnego opracowania

Projektowane:

 - Projektowana krawężń jezdni
 - Projektowana oś drogi
 - Projektowane pobocza z mieszanki kruszywa łamanego fr. 0/31,50
 - Projektowana nawierzchnia bitumiczna jezdni
 - Projektowane zjazdy o nawierzchni bitumicznej

Jednostka projektująca:		"Dm Projekt" P.P.W. Drogi i Mostów Leszek Chmielewski 07-410 Ostrołęka ul. J. Wybickiego 20 kom. 0608-358-877 NIP 758-146-34-54 Regon 550744766	
Investor:	Wójt Gminy Długosiodło, ul. Kościuszki 2, 07-210 Długosiodło	Brandz:	DROGOWA
Nazwa obiektu:	DROGA GMINNA KLASY "D"	Stadium:	P. B.
Lokalizacja:	DROGA GMINNA NR 440229W W MIEJSCOWOŚCI PRZETYCZ WŁOŚCIANSKA, NA TERENIE GMINY DŁUGOSIÓDŁO	Skala:	1:1000
Temat:	PRZEBUDOWA DROGI GMINNEJ NR 440229W W MIEJSCOWOŚCI PRZETYCZ WŁOŚCIANSKA	Data:	04.04.2019r.
Nazwa rysunku:	PROJEKT ZAGOSPODAROWANIA TERENU	rys. nr:	2
ZESPÓŁ PROJEKTOWY			
Funkcja	Imię i nazwisko	Nr uprawnień	Podpis
Projektant Specjalność: hondaradyjs - aspiantyma w zakresie drogi	mgr inż. Leszek Chmielewski	65/94/Os MAZ/750/0629/03	