



PRZEKRÓJ NORMALNY

(NA ZIEZDZIE O NAWIERZCHNI BITUMICZNEJ)

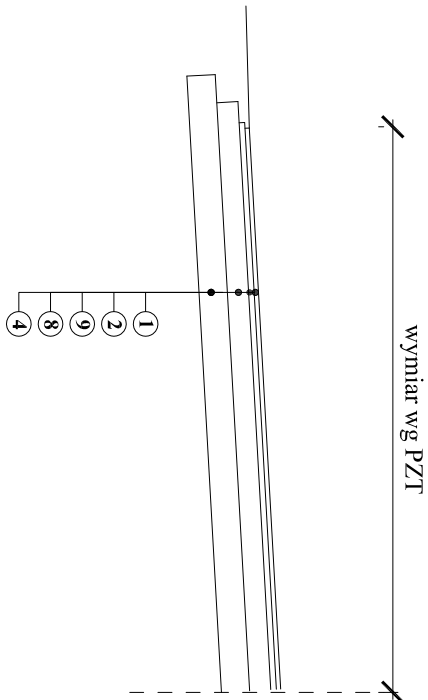


PRZEKRÓJ NORMALNY

(NA ODCINKU O IST.NAWIERZCHNI BITUMICZNEJ W DOBRYM STANIE)

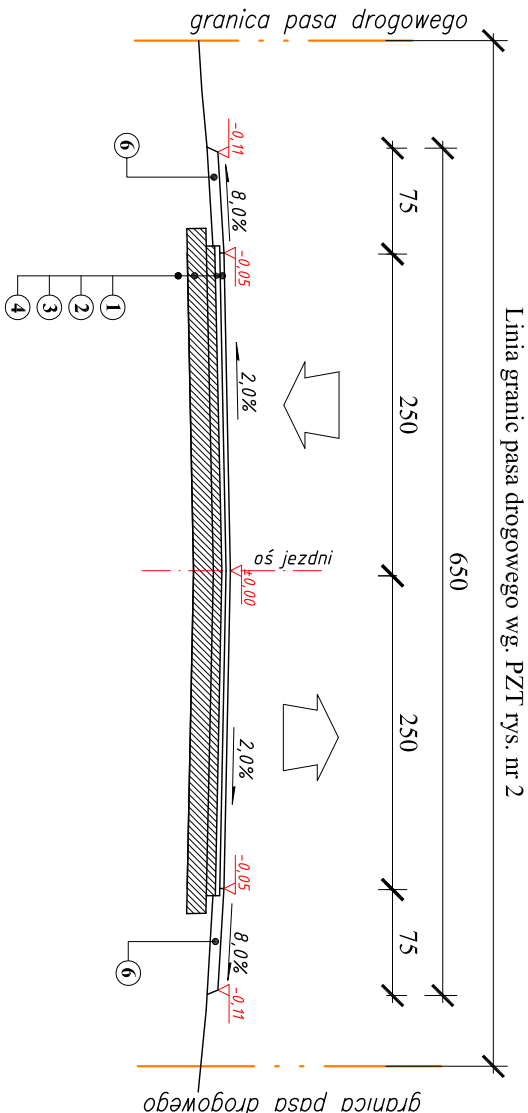

PRZEKRÓJ NORMALNY

(NA ODCINKACH SPĘKAŃ SIATKOWYCH JEZDNI BITUMICZNEJ)

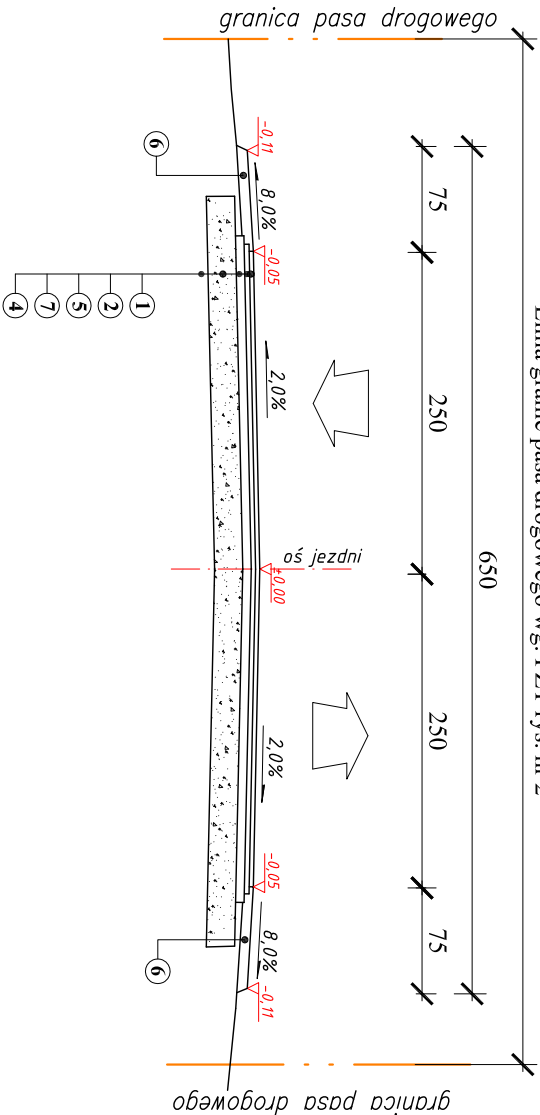

Projektowana konstrukcja nawierzchni jezdni drogi gminnej:

- 1 Projektowana warstwa ścierniła z betonem asfaltowego o gr. 3 cm, AC 8S, wg. PN-EN 13108-1; WT-2
- 2 Projektowana warstwa wiążąca z betonem asfaltowego o gr. 4 cm, AC 11W, wg. PN-EN 13108-1; WT-2
- 3 Istniejąca konstrukcja jezdni bitumicznej
- 4 Podłoże: typ nośności podłoża gruntowego G1
- 5 Projektowana warstwa wiążąca - profilująca z betonem asfaltowego o gr. 6 cm, AC 16P, wg. PN-EN 13108-1; WT-2
- 6 Projektowane nawierzchnia poboczy z mieszanki kr. łamanego fr. 0/31,50 mm wg. PN - EN 13242 WT-4 zag. mechanicznie o gr. 7 cm (szer. 0,75m)
- 7 Projektowana warstwa podbudowy z mieszanki kr. łamanego fr. 0/31,50 mm wg. PN - EN 13242 WT-4 o gr. 20cm
- 8 Projektowana warstwa podbudowy z mieszanki kr. naturalnego fr. 0/31,50 mm o gr. 20cm
- 9 Projektowana warstwa podbudowy z mieszanki kr. łamanego fr. 0/31,50 mm wg. PN - EN 13242 WT-4 o gr. 15cm

Jednostka projektująca: "DiM Projekt" P.P.W. Drogi, Mostów Leszek Chmielewski 07 -410 Ostrołęka ul. J.Wybiickiego 20 kom. 0608-35-88-77 NIP 758-146-34-54 Regon 550744766		
Inwestor:	WÓJT GMINY DŁUGOSIÓDŁO UL. KOŚCIUSZKI 2 07-210 DŁUGOSIÓDŁO	Branża: DROGOWA
Obiekt:	DROGA GMINNA KLASA "D" (DOJAZDOWA)	Stadium: P.B.
Lokalizacja:	DROGA GMINNA NR 440229W W MIEJSCOWOŚCI PRZETYCZ WŁOŚCIAŃSKA NA TERENIE GMINY DŁUGOSIÓDŁO	Skala: 1:50
Temat:	PRZEBUDOWA DROGI GMINNEJ NR 440229W W MIEJSCOWOŚCI PRZETYCZ WŁOŚCIAŃSKA	Data: 04.04.2019 r.
Nazwa rysunku:	PRZESKROJE NORMALNE I KONSERWACJA NAWIERZCHNI	Rys nr: 3 Stron: 1
ZESPÓŁ PROJEKTOWY		
Funkcja	Imię i nazwisko	Nr uprawnień
Podpis		
Projektant	mgr inż. Leszek Chmielewski	66094/08 MAZ/BD/6629/03
Projekt wykonany w ramach zadania		