

Proświadcza się zgodność niniejszej kopii z brzo-
materiału punktowego zasobu podstawowego
i historycznej kopii z brzo-
materiału punktowego zasobu podstawowego

Organ prowadzący
punktowy zasob
i kartotek
STAROSTA
WYSZKOWSKI

Nazwa mapy
zawodu
MAPA ZASOBU
2016.03.20

Identyfikator
obrazu
0.1135.2016.240

Data
422 7 MAR 2019


Inspektor ds. informatyzacji zasobu
z up. STAROSTY
Joanna Czajka

WYCINIEK MAPY
Ewidencyjny
Zasadniczy

Skala
K:1000

Obwód
14502.2

Gmina
powiat wyszkowski

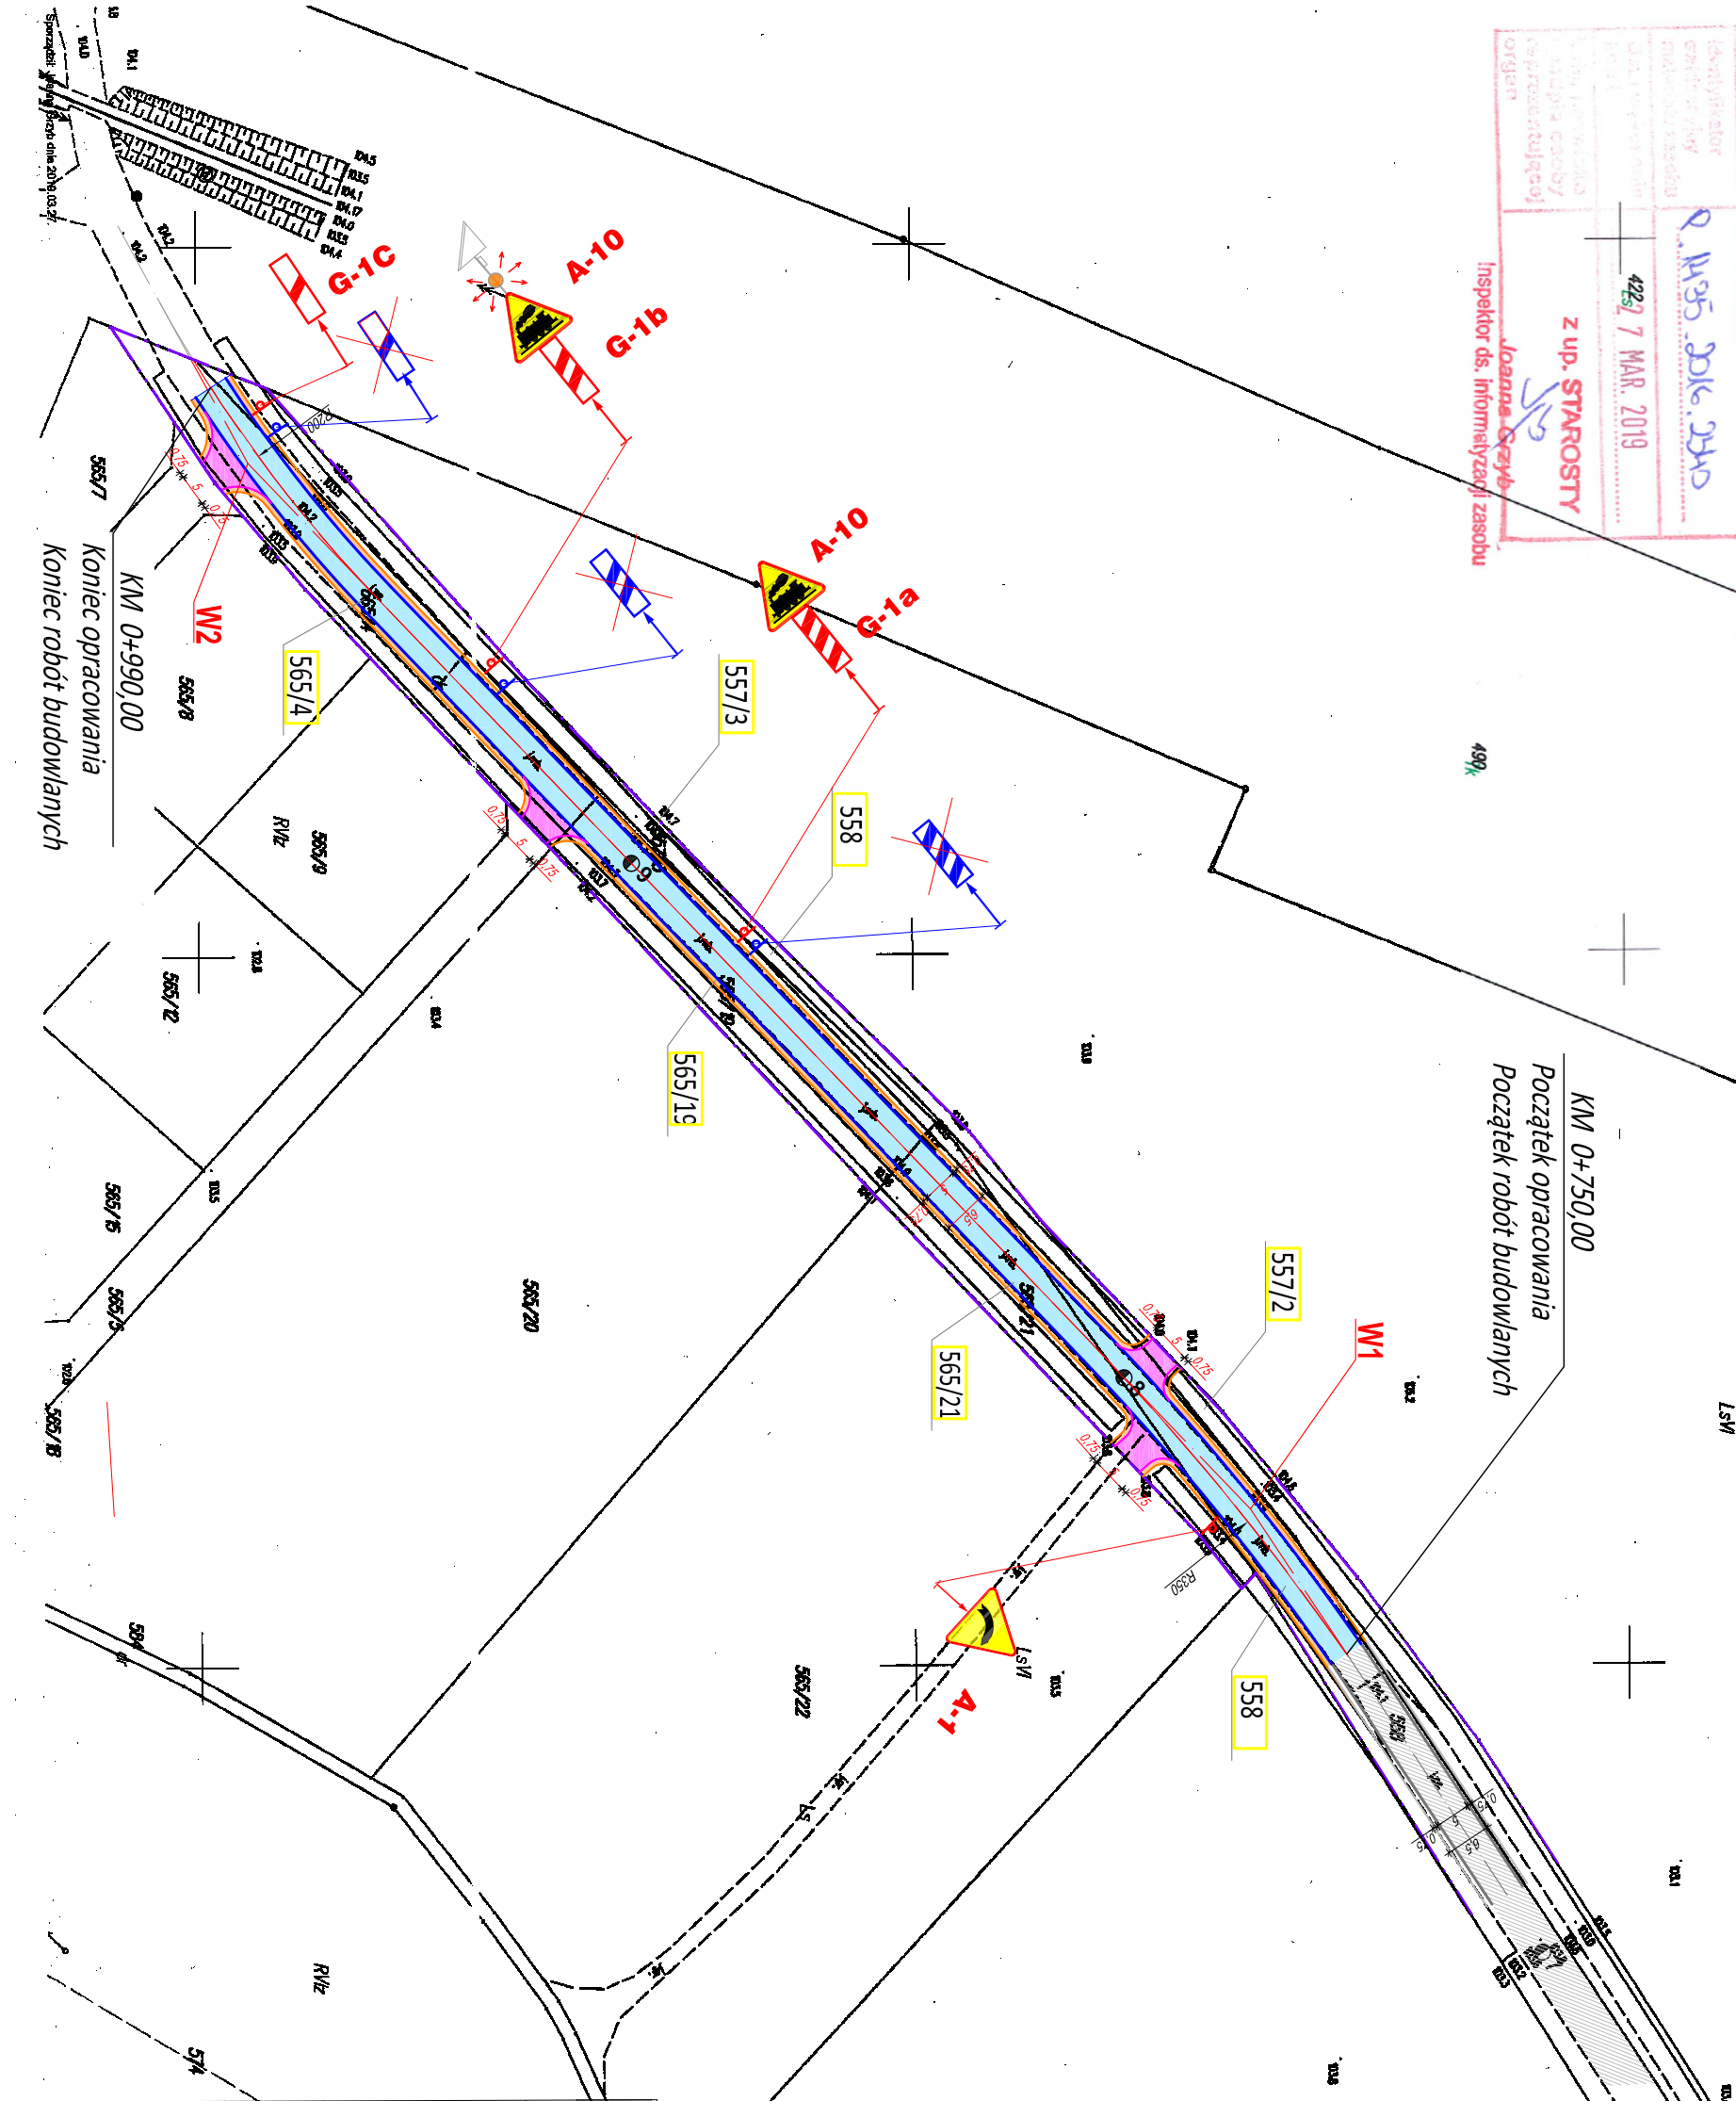

Legenda:

Istniejące:

- Granica terenu pasa drogowego drogi gminnej
- Numer działki objętej inwestycją
- Nawierzchnia bitumiczna drogi gminnej wg odrębnego opracowania

Projektowane:

- Projektowana krawężń jezdní
- Projektowana oś drogi
- Projektowane pobocza z mieszanki kruszywa łamanego fr. 0/31,50
- Projektowana nawierzchnia bitumiczna jezdní
- Projektowane zjazdy o nawierzchni bitumicznej

Oznakowanie:

- Istniejące znaki do uzunięcia
- Projektowane znaki pionowe
- Projektowany znak aktywny z zasileniem solarnym

Jednostka projektująca:			
"DIM Projekt" P.P. W. Drogi i Mostów Leszek Chmielewski			
07-410 Ostrołęka ul. J. Wybickiego 20 kom. 0608-358-877			
NIP 758-146-34-54 Regon 550744766			
Inwestor:		Branża:	
Wójt Gminy Długosiodło		DROGOWA	
ul. Kosciuszki 2, 07-210 Długosiodło		Stadium:	
Nazwa obiektu:		P. B.	
DROGA GMINNA KLASY "D"		Skala:	
DROGA GMINNA NR 440229W W MIEJSCOWOŚCI PRZETCZ		1:1000	
WŁOŚCIAŃSKA NA TERENIE GMINY DŁUGOSIODŁO		Temat:	
PRZEBUDOWA DROGI GMINNEJ NR 440229W		Data:	
W MIEJSCOWOŚCI PRZETCZ WŁOŚCIAŃSKA		04.04.2019r.	
Nazwa rysunku:		rys. nr:	
PLAN SYTUACYJNY WYMIANY		4	
ISTNIEJĄCEGO OZNAKOWANIA		ZESPÓŁ PROJEKTOWY	
Funkcja		Podpis	
Imię i nazwisko		Nr uprawnień	
mgr inż. Leszek Chmielewski		66/04/05	
Projektant Specjalność:		MAZ/06/029/03	
komunikacji - inżynieria			
w zakresie dróg			