


WYCINEK MAPY
Ewidencyjnej
Zasadniczej

Skala 1:1000
Olsztyn
Gmina
powiat wyszowski

000 0000 14000000
14500000 00000000

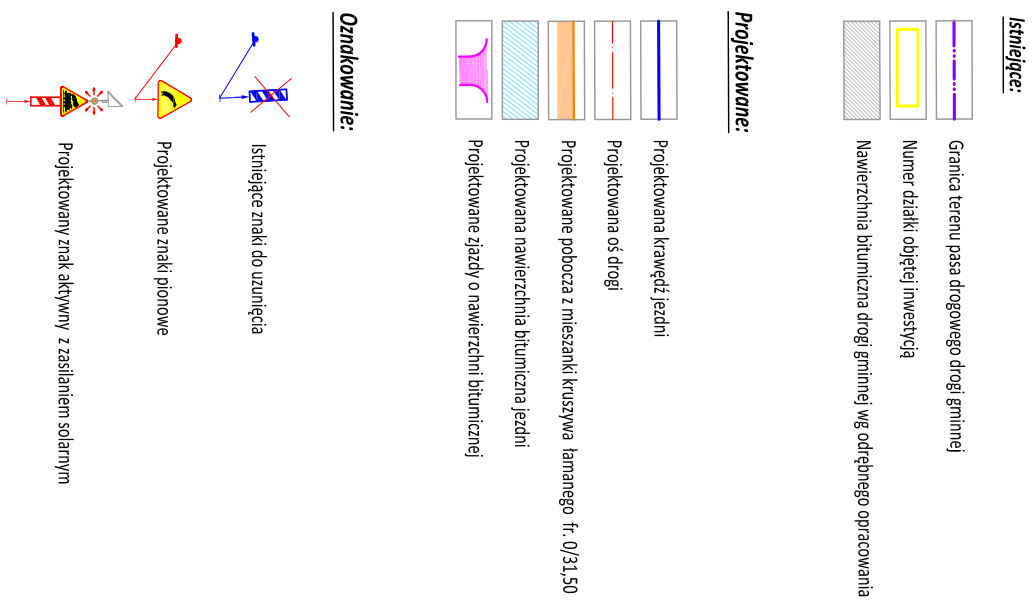

Jednostka projektująca:		"DM Projekt" P.P.W. Drogi i Mostów Leszek Chmielewski 07-410 Ostrołęka ul. J. Wybickiego 20 kom. 0608-358-877 NIP 758-146-34-54 Region 550744766	
Investor:	WÓJT GMINY DŁUGOSIÓDŁO UL. KOŚCIUSZKI 2, 07-210 DŁUGOSIÓDŁO		Branża: inżynieria ruchu
Nazwa obiektu:	DROGA GMINNA KLASA "D"		Stadium: P.S.O.R.
Lokalizacja:	DROGA GMINNA NR 440229W W MIESCOWOŚCI PRZETYCZ WŁOŚCIANSKA NA TERENIE GMINY DŁUGOSIÓDŁO		Skala: 1:1000
Temat:	PRZEBUDOWA DROGI GMINNEJ NR 440229W W MIESCOWOŚCI PRZETYCZ WŁOŚCIANSKA		Data: 04.04.2019r.
Nazwa rysunku:	PLAN SYTUACYJNY OZNAKOWANIA		rys. nr: 2
ZESPÓŁ PROJEKTOWY			
Funkcja	Imię i nazwisko	N° uprawnień	Podpis
Projektant Specjalistę: konstrukcyjno - inżynierska w zakresie drogi	mgr inż. Leszek Chmielewski	66/89/05 Mdz/80/6529/03	