



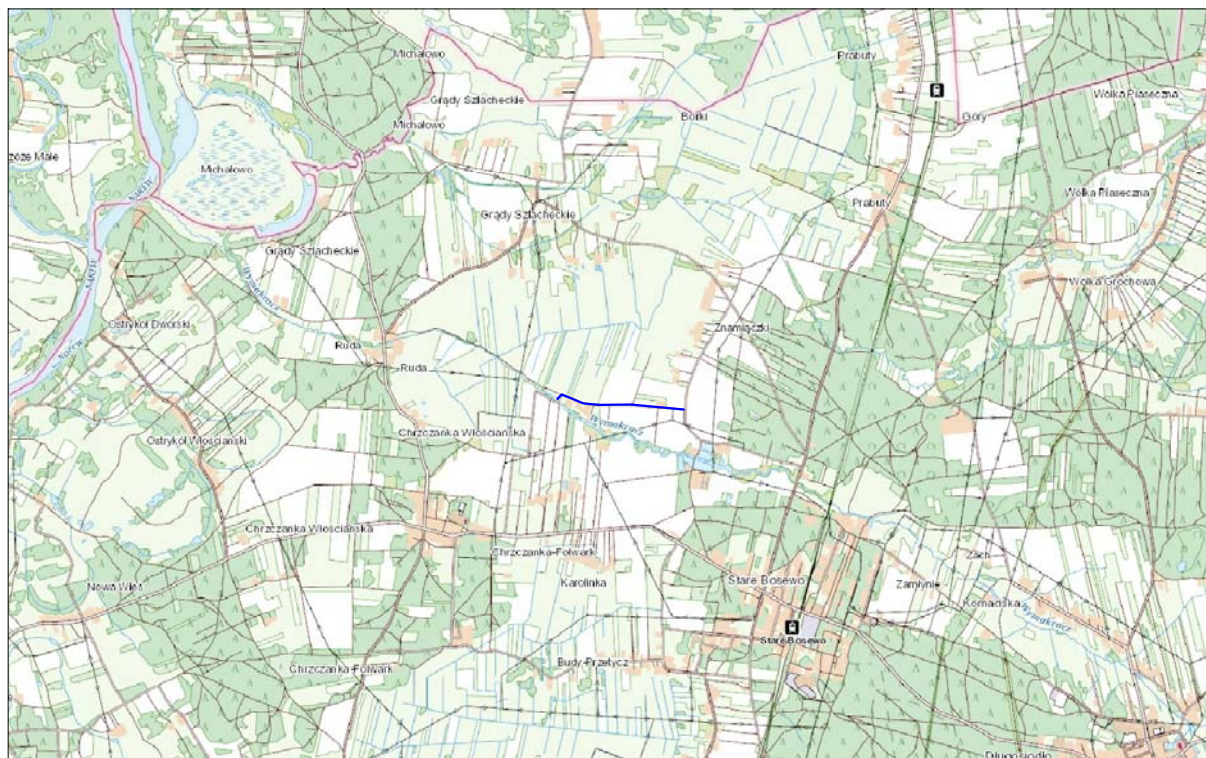

Legenda:

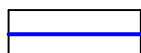

Lokalizacja odcinka objętego opracowaniem

Jednostka projektująca: "DiM Projekt" P.P.W. Dróg, Mostów Leszek Chmielewski 07 -410 Ostrołęka ul. J.Wybickiego 20 kom. 0608-35-88-77 NIP 758-146-34-54 Regon 550744766			
Inwestor: WÓJT GMINY DŁUGOSIODŁO UL. KOŚCIUSZKI 2 07-210 DŁUGOSIODŁO		Branża: Inżynieria ruchu	
Obiekt: DROGA GMINNA KLASY "D" (DOJAZDOWA)		Stadium: P.S.O.R.	
Lokalizacja: DROGA GMINNA W MIEJSCOWOŚCI CHRZCZANKA FOLWARK I CHRZCZANKA WŁOŚCIAŃSKA W KM OD 0+000,00 DO 0+995,00		Skala: 1:25 000	
Temat: PRZEBUDOWA DROGI GMINNEJ NR 440221W W MIEJSCOWOŚCI CHRZCZANKA FOLWARK I CHRZCZANKA WŁOŚCIAŃSKA		Data: 08.04.2019 r.	
Nazwa rysunku: PLAN ORIENTACYJNY		Rys nr: 1	Stron: 1
ZESPÓŁ PROJEKTOWY			
Funkcja	Imię i nazwisko	Nr uprawnień	Podpis
Projektant Specjalistka konstrukcyjno- mierzniarska w zakresie dróg	mgr inż. Leszek Chmielewski	66/94/Os MAZ/BD/6629/03	