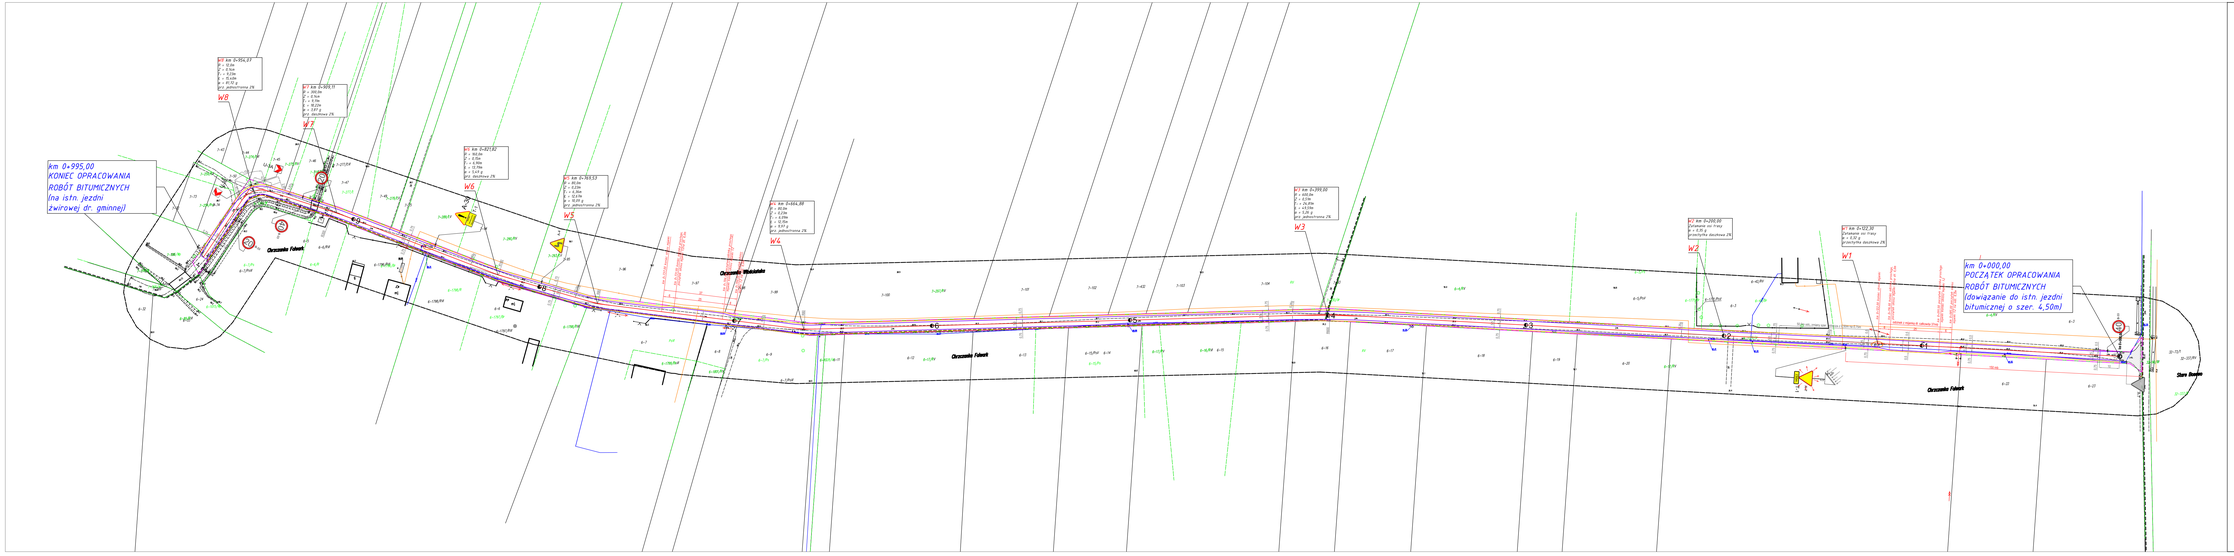

Legenda:

PROJEKTOWANE

- Projektowa oś jezdni bitumicznej drogi gminnej
- Projektowana krawędź nawierzchni bitumicznej jezdni drogi gminnej
- Projektowana krawędź pobocza o nawierzchni żwirowej tj. kr. łamanego

STAN PRAWNY NIERUCHOMOŚCI

- Istniejąca linia rozgraniczenia pasa drogowego drogi gminnej
- 300 — Numery działek stanowiących istniejący pas drogowy drogi gminnej (własność Towarzystwa Gminy Długosiodło)
- Istniejąca nawierzchnia bitumiczna jezdni drogi gminnej
- A.7 — Projektowane oznakowanie pionowe
- A.7 — Oznakowanie pionowe dodawcz aktywne zasilane panelem fotowoltaicznym
- A.7 — Istniejące oznakowanie pionowe

Jednostka projektująca:	"DM Projekt" P.P.W. Zbig. Mirosław Leszek Chmielewski 07-410 Ostrołęka ul. J.W.Dwikozgo 29 tem. 0608-55-88-77 NIP 758-146-34-54 Regon 550734756		
Inwestor:	WÓJT GMINY DŁUGOSIODŁO UL. KOŚCIUSZKI 7 07-210 DŁUGOSIODŁO	Branża:	Inżynieria ruchu
Obiekt:	DROGA GMINNA KLASY "D" (INDAZDOWA)	Stadium:	P.S.O.R.
Lokalizacja:	DROGA GMINNA W MIEJSCOWOŚCI CIREZZANKA FOLWARK I CIREZZANKA, WLEJCANDAL W KATEDO 0+000,00 DO 0+995,00	Skala:	1:1000
Temat:	PRZEBUDOWA DROGI GMINNEJ NR 440220 W MIEJSCOWOŚCI CIREZZANKA FOLWARK I CIREZZANKA PGUSTCAFÓRKI	Data:	08.04.2019 r.
Nazwa rysunku:	PROJEKT STAŁEJ ORGANIZACJI RUCHU	Rys. nr: 2	Nrzut: 1

ZESPÓŁ PROJEKTOWY

Funkcja	Imię i nazwisko	Nr uprawnień	Podpis
Projektant	mgr inż. Leszek Chmielewski	66/96/Ok	