



Przekrój normalny
na odcinku z frezowaniem ist. nawierzchni bitumicznej

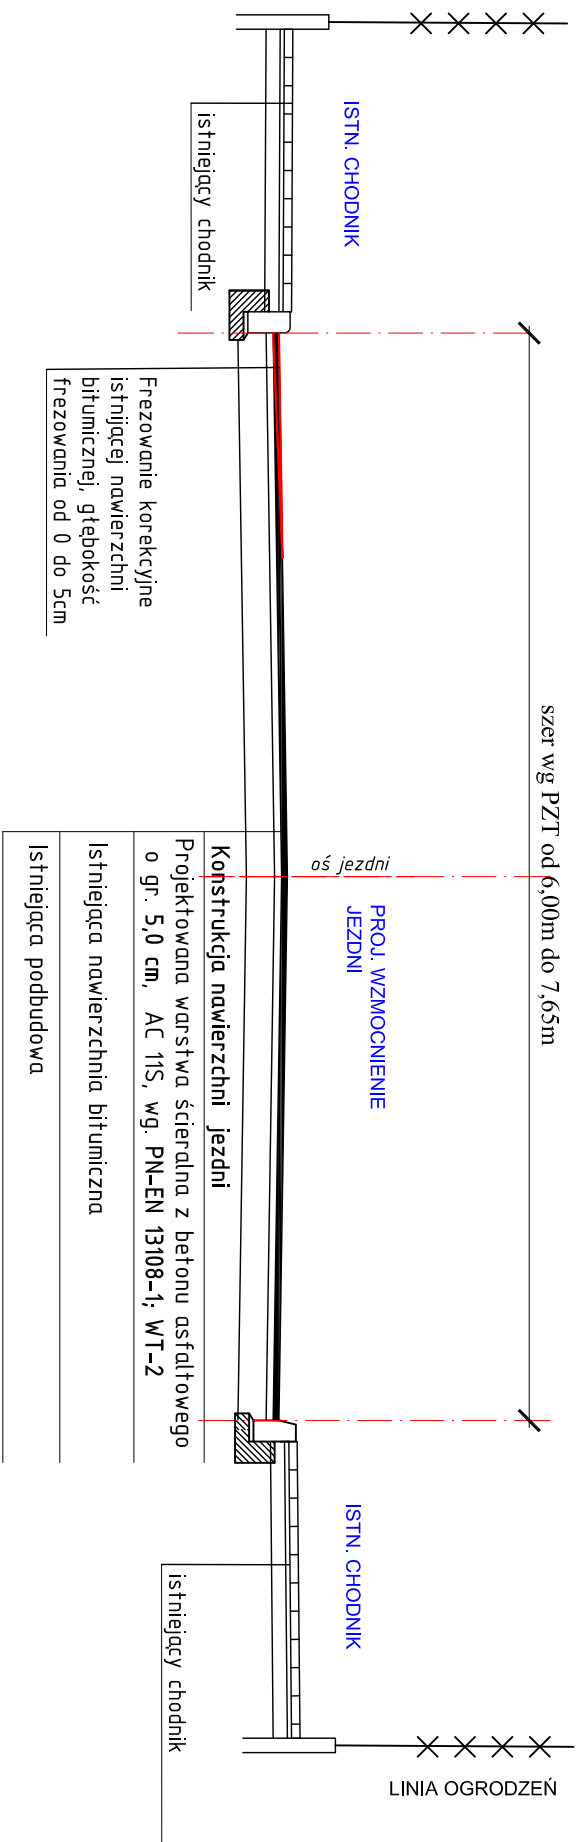

Przekrój normalny
na odc. proj. chodnika

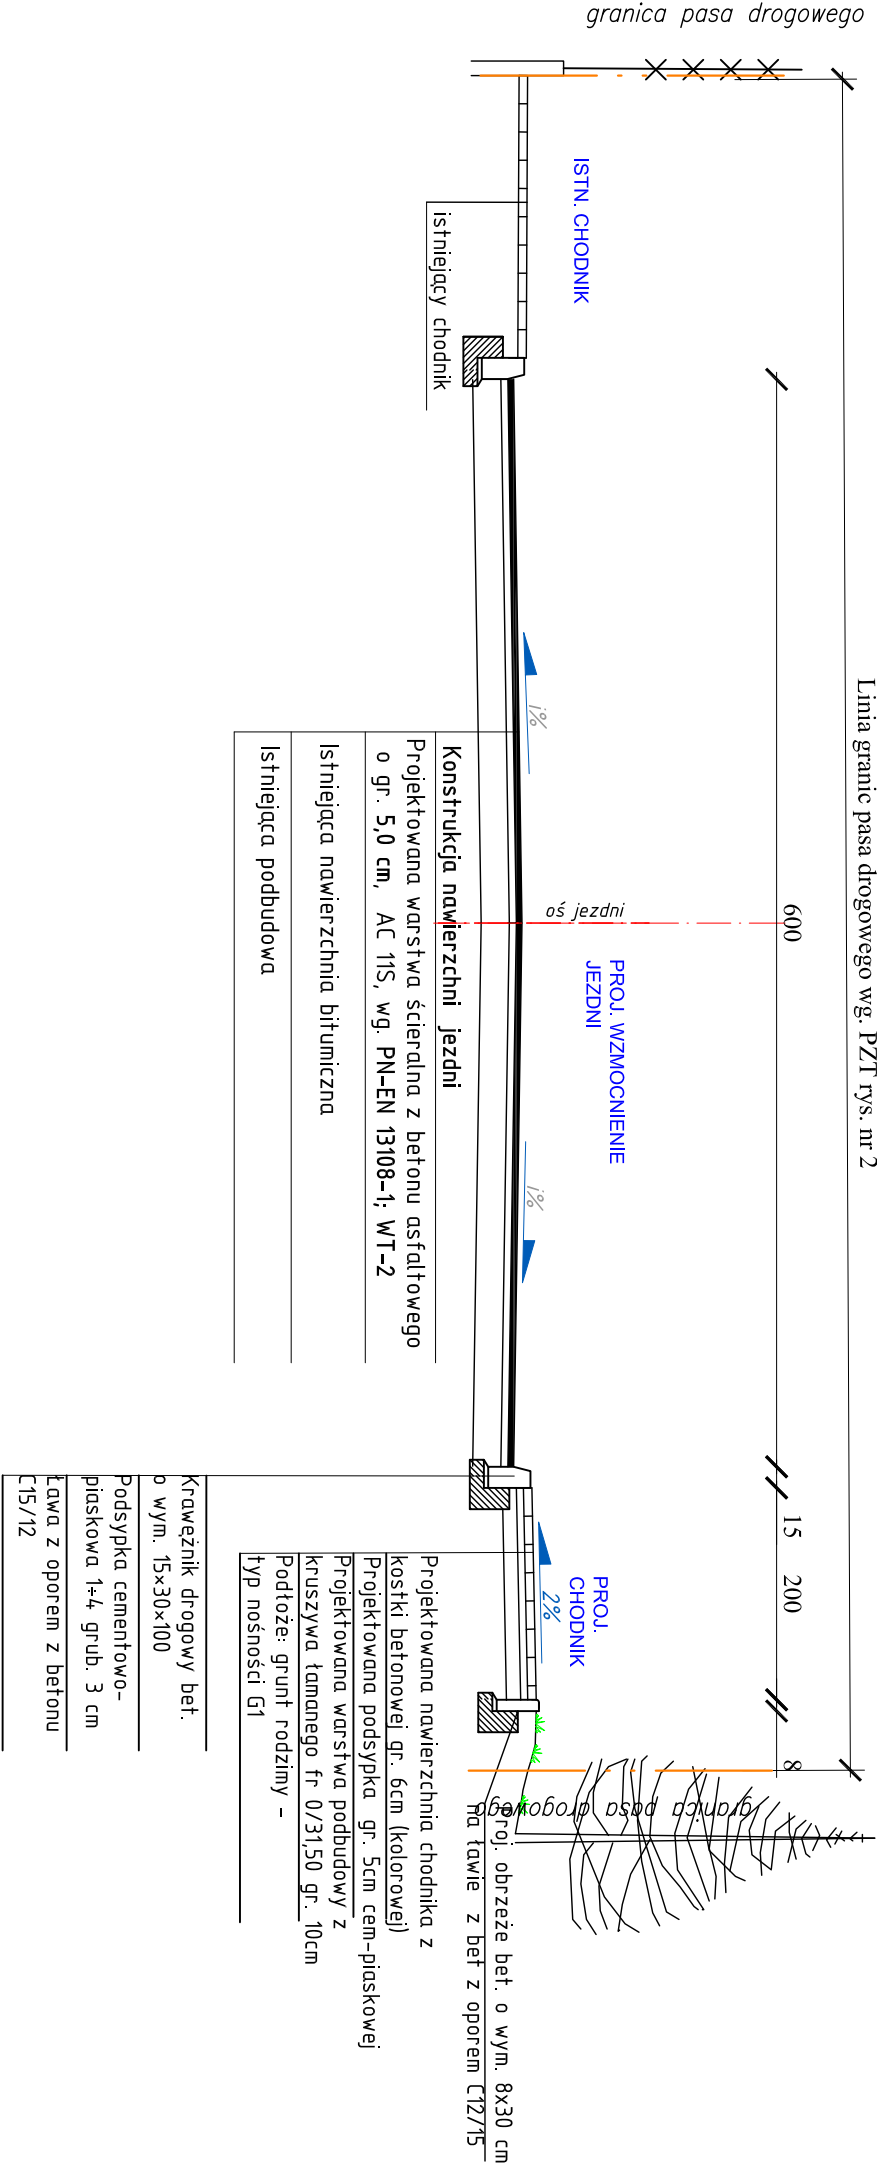

Jednostka projektująca: "DiM Projekt" P.P.W. Drogę, Mostów Leszek Chmielewski 07-410 Ostrołęka ul. J. Wybickiego 20 kom. 0608-35-88-77 NIP 758-146-34-54 Regon 550744766			
Investor:	WÓJT GMINY DŁUGOSIÓDŁO UL. KOŚCIUSZKI 2 07-210 DŁUGOSIÓDŁO	Branża:	DROGOWA
Obiekt:	DROGA GMINNA KLASA "L"	Stadium:	P.B.
Lokalizacja:	DROGA GMINNA NR 440230W W DŁUGOSIÓDLE	Skala:	1:50
Temat:	PRZEBUDOWA DROGI GMINNEJ NR 440230W W MIESCOWOŚCI DŁUGOSIÓDŁO	Data:	04.04.2019 r.
Nazwa rysunku: PRZEKROJE NORMALNE I KONSTRUKCJA NAWIERZCHNI		Rys nr:	3
ZESPÓŁ PROJEKTOWY			
Funkcja	Imię i nazwisko	Nr uprawnień	Podpis
Projektant Inżynier Leszek Chmielewski	mgr inż. Leszek Chmielewski	66/94/Os MAZ/BD/6629/03	