



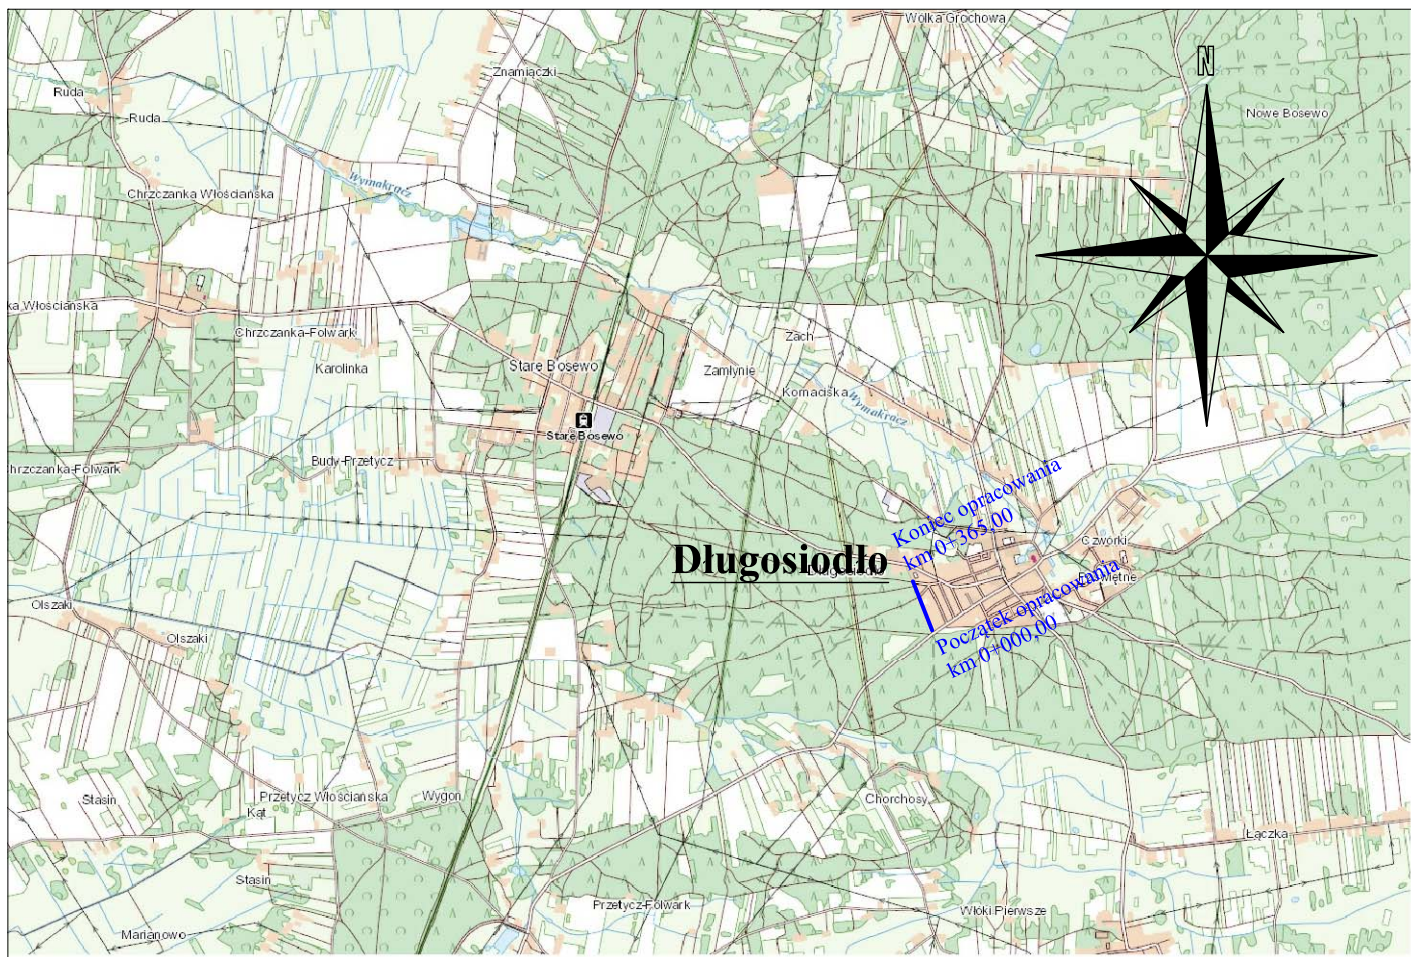

Legenda:

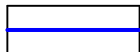

Lokalizacja odcinka objętego opracowaniem

Jednostka projektująca: "DiM Projekt" P.P.W. Dróg, Mostów Leszek Chmielewski 07-410 Ostrołęka ul. J. Wybickiego 20 kom. 0608-35-88-77 NIP 758-146-34-54 Regon 550744766			
Inwestor: WÓJT GMINY DŁUGOSIODŁO UL. KOŚCIUSZKI 2 07-210 DŁUGOSIODŁO		Branża: DROGOWA	
Obiekt: DROGA GMINNA KLASY "D" (DOJAZDOWA)		Stadium: P.B.W.	
Lokalizacja: UL. SOSNOWEJ W MIEJSCOWOŚCI DŁUGOSIODŁO		Skala: 1:25 000	
Temat: PRZEBUDOWA NAWIERZCHNI DROGI GMINNEJ W MIEJSCOWOŚCI DŁUGOSIODŁO - UL. SOSNOWA		Data: 09.04.2019 r.	
Nazwa rysunku: PLAN ORIENTACYJNY		Rys nr: 1	Stron: 1
ZESPÓŁ PROJEKTOWY			
Funkcja	Imię i nazwisko	Nr uprawnień	Podpis
Projektant	mgr inż. Leszek Chmielewski	66/94/Os MAZ/BS/6629/03	