



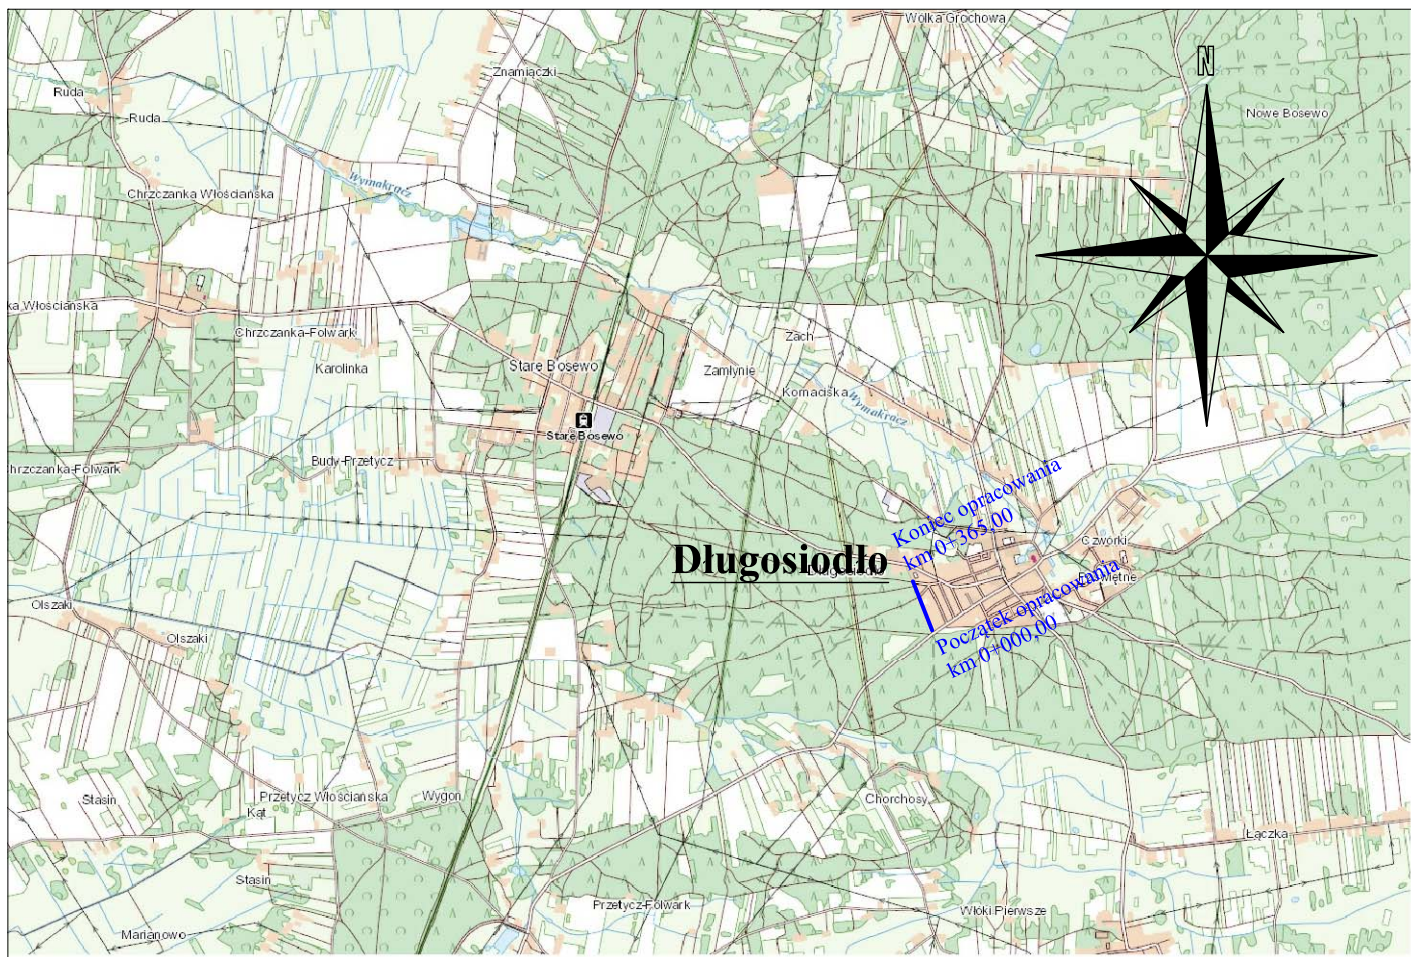

## Legenda:

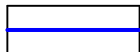

Lokalizacja odcinka objętego opracowaniem

|   |                                                                                  |                            |                             |
|---|----------------------------------------------------------------------------------|----------------------------|-----------------------------|
| Jednostka projektująca: "DiM Projekt" P.P.W. Dróg, Mostów Leszek Chmielewski<br>07-410 Ostrołęka ul. J. Wybickiego 20 kom. 0608-35-88-77<br>NIP 758-146-34-54 Regon 550744766 |                                                                                  |                            |                             |
| Inwestor:   | WÓJT GMINY DŁUGOSIODŁO<br>UL. KOŚCIUSZKI 2<br>07-210 DŁUGOSIODŁO                 | Branża:                    | DROGOWA<br>INŻYNIERIA RUCHU |
| Obiekt:   | DROGA GAMINNA KLASY "D" (DOJAZDOWA)                                              | Stadium:                   | P.S.O.R.                    |
| Lokalizacja:   | UL. SOSNOWEJ W MIEJSCOWOŚCI DŁUGOSIODŁO                                          | Skala:                     | 1:25 000                    |
| Temat:   | PRZEBUDOWA NAWIERZCHNI DROGI GMINNEJ<br>W MIEJSCOWOŚCI DŁUGOSIODŁO - UL. SOSNOWA | Data:                      | 09.04.2019 r.               |
| Nazwa rysunku: PLAN ORIENTACYJNY   |                                                                                  | Rys nr:                    | 1                           |
|   |                                                                                  | Stron:                     | 1                           |
| ZESPÓŁ PROJEKTOWY   |                                                                                  |                            |                             |
| Funkcja   | Imię i nazwisko                                                                  | Nr uprawnień               | Podpis                      |
| Projektant   | mgr inż. Leszek Chmielewski                                                      | 66/94/Os<br>MAZ/BS/6629/03 |                             |