


Załącznik nr 1
do Uchwały nr IX/84/2019
Rady Gminy Długosiodło
z dnia 6 września 2019 r.

AUGUSTOWO

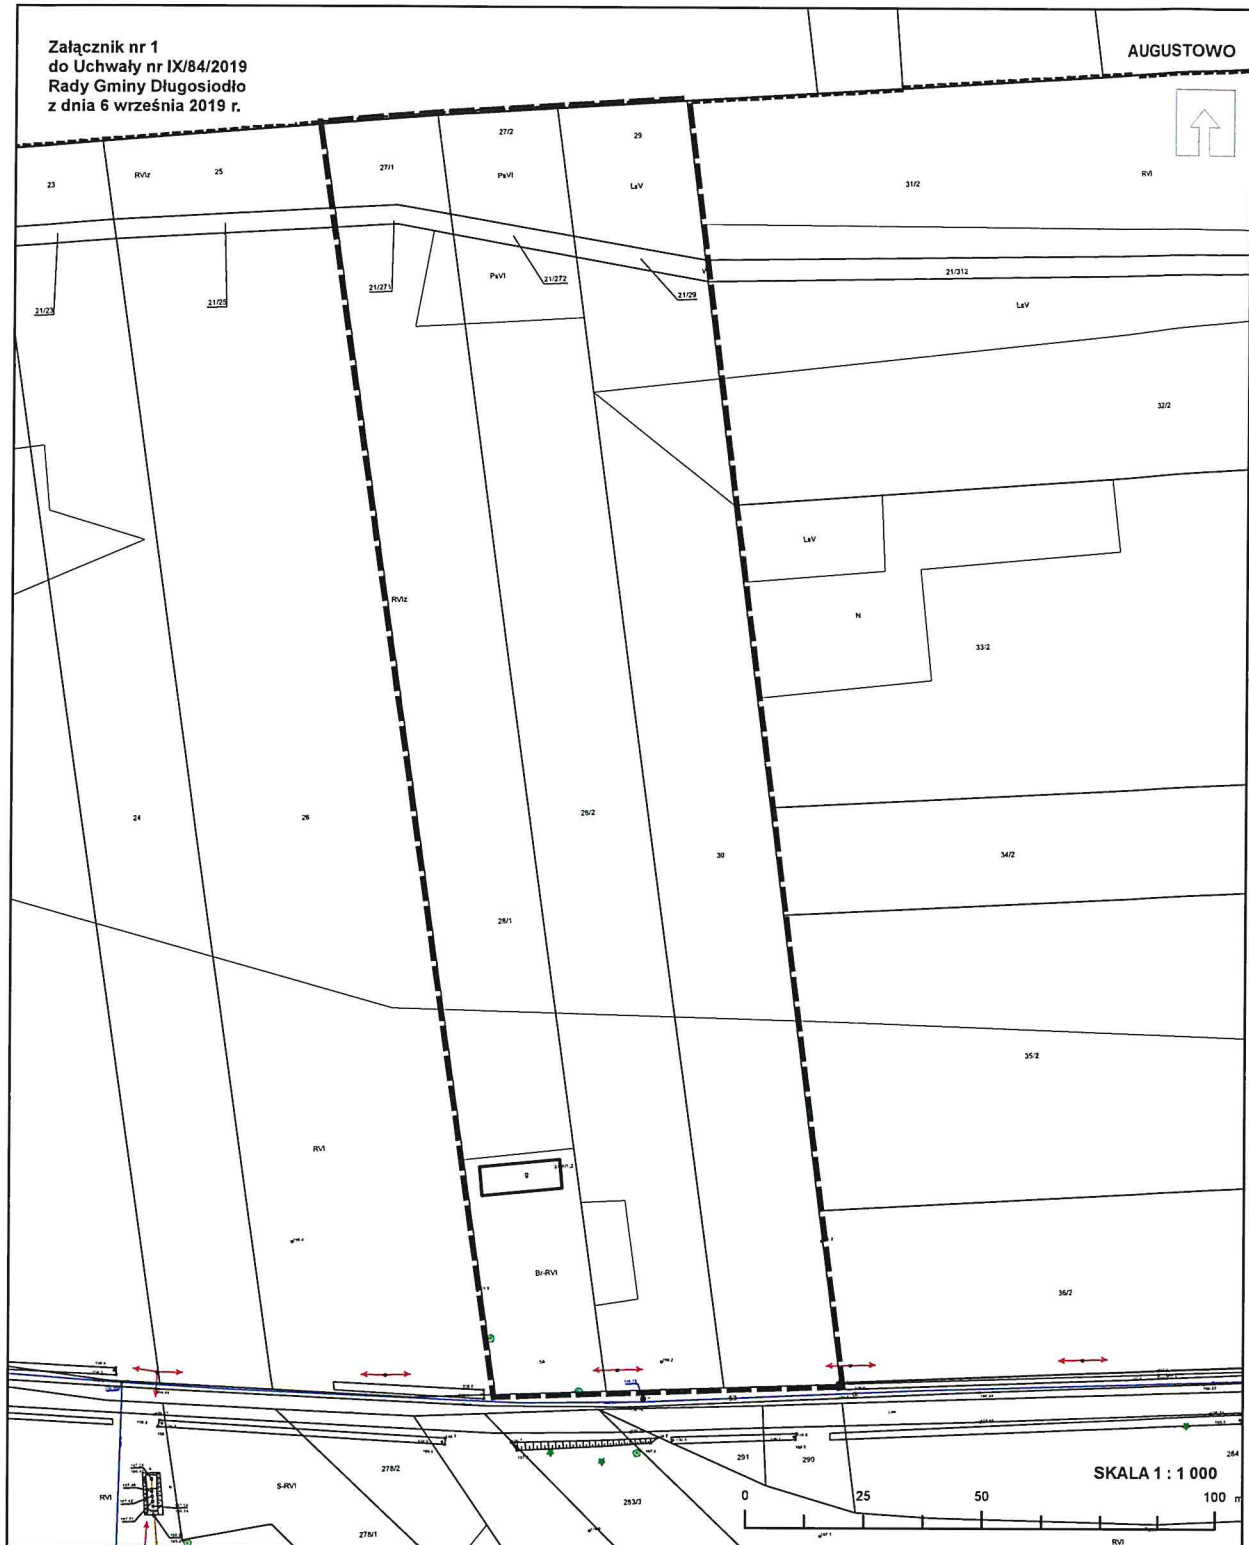

ZMIANA MIEJSCOWEGO PLANU ZAGOSPODAROWANIA PRZESTRZENNEGO GMINY DŁUGOSIODŁO

 GRANICA OBSZARU OBJĘTEGO ZMIANĄ ZAPISÓW § 24 UST. 9 PKT. 7 I 8

Przewodniczący Rady Gminy
Ieresa Paradowska

