


(NA ODCINKU O IST.NAWIERZCHNI BITUMICZNEJ W DOBRYM STANIE)

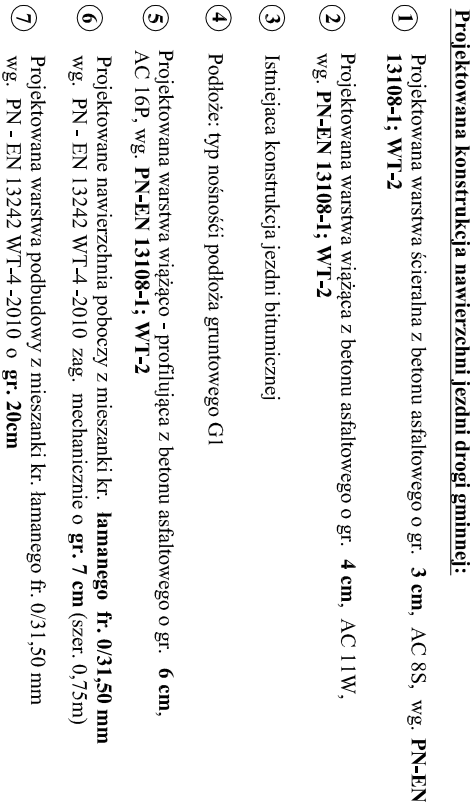

Jednostka projektująca: "Dim-Projekt" P.P.W. Droga: Mostów Leszek Chmielewski 07-410 Ostrołęka ul. J.Wybińskiego 20 kom. 0608-35-88-77 NIP 758-146-34-54 Regon 550744766			
Inwestor:	WÓJT GMINY DŁUGOSIÓDŁO UL. KOŚCIUSZKI 2 07-210 DŁUGOSIÓDŁO		Branża: DROGOWA
Obiekt:	DROGA GAMIŃNA KLASY "D" (DOJAZDOWA)		Stadium: P.B.
Lokalizacja:	DROGA GMIŃNA NR 440229W W MIEJSCOWOŚCI PRZETYZC WŁOSCIANSKA I PRZETYZC FOLWARKNA TERENIE GMINY DŁUGOSIÓDŁO		Skala: 1:50
Temat:	PRZEBUDOWA DROGI GMIŃNEJ NR 440229W W MIEJSCOWOŚCI PRZETYZC WŁOSCIANSKA I PRZETYZC FOLWARK		Data: 06.04.2018 r.
Nazwa rysunku:	PRZEKROJE NORMALNE I KONSTRUKCJA NAWIERZCHNI		Rys nr: 3 Stron: 1
ZESPÓŁ PROJEKTOWY			
Funkcja	Imię i nazwisko	Nr uprawnień	Podpis
Projektant (niezawisłe od jednostki projektującej w zakresie tego	mgr inż. Leszek Chmielewski	66/94/Os MAZ/BD/6629/03	