




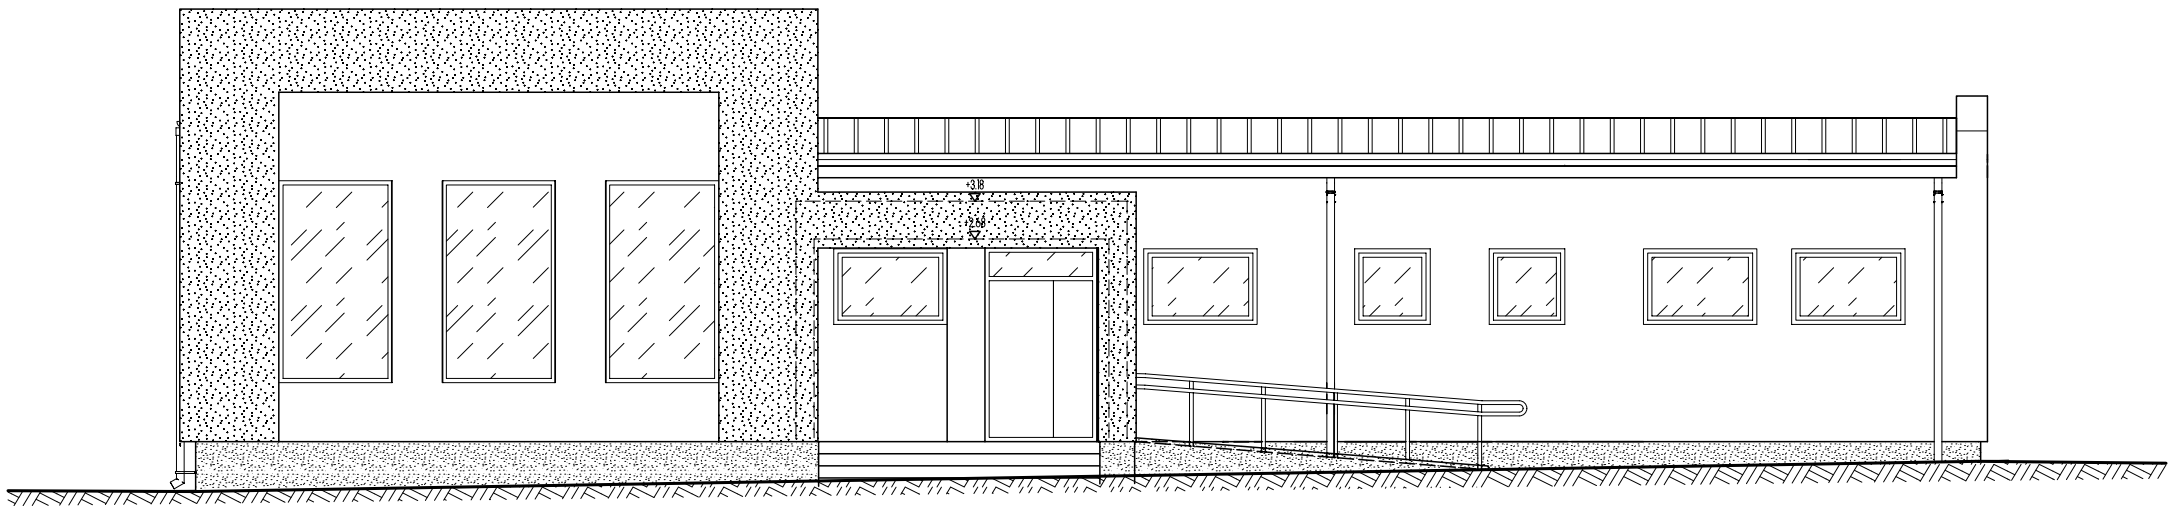


ELEWACJA POŁUDNIOWO-WSCHODNIA

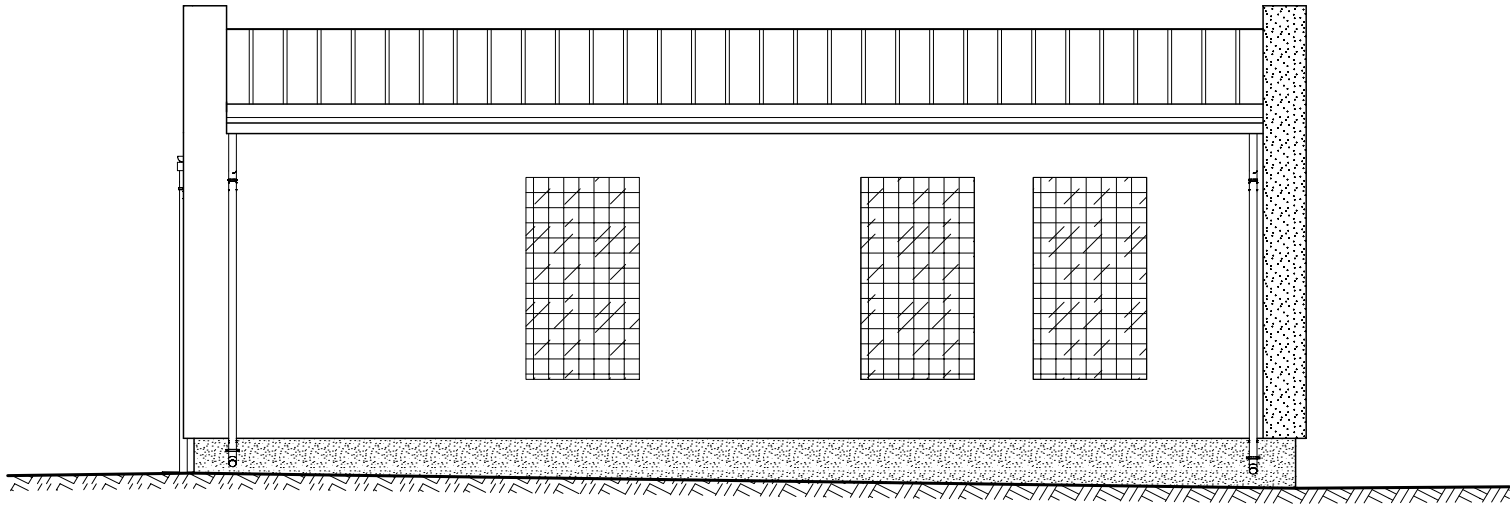

ELEWACJA POŁUDNIOWO-ZACHODNIA

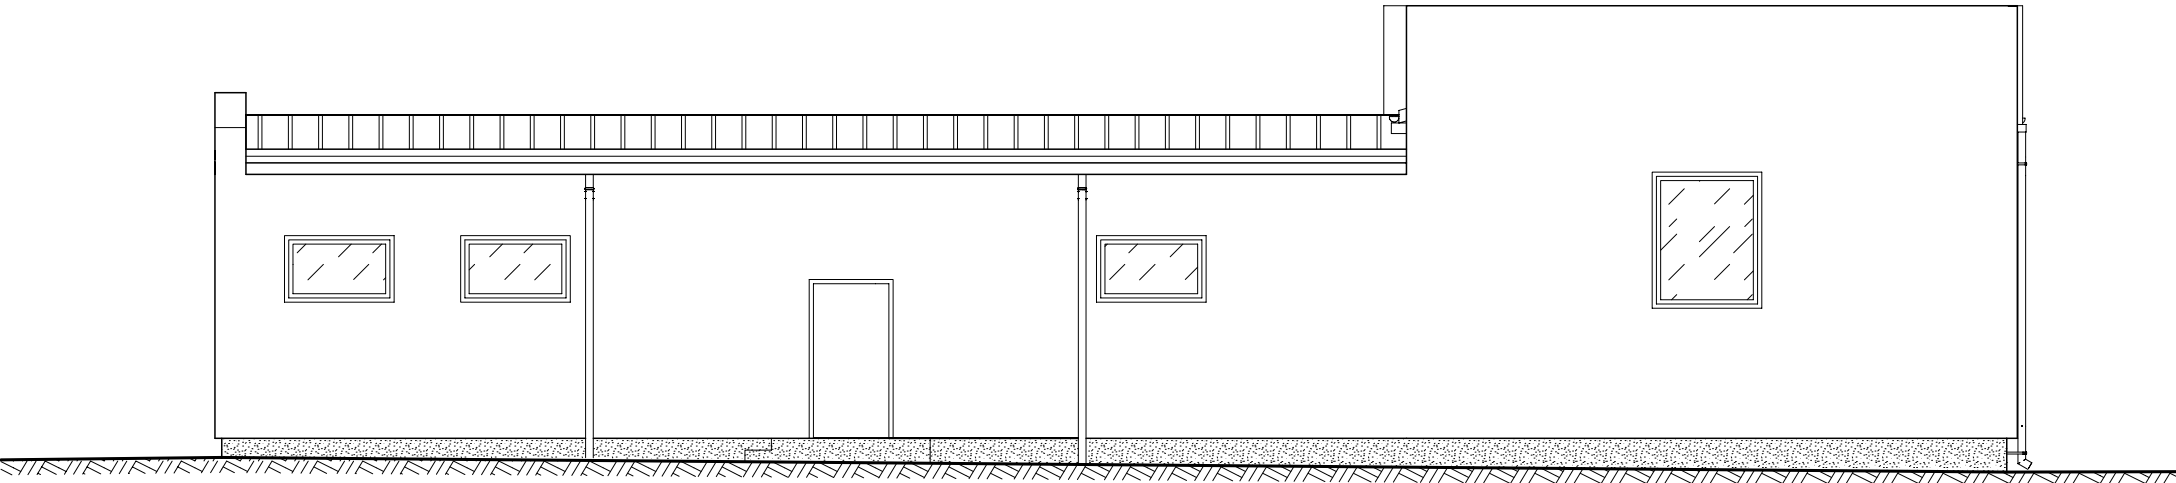

ELEWACJA PÓLNOCNO-ZACHODNIA

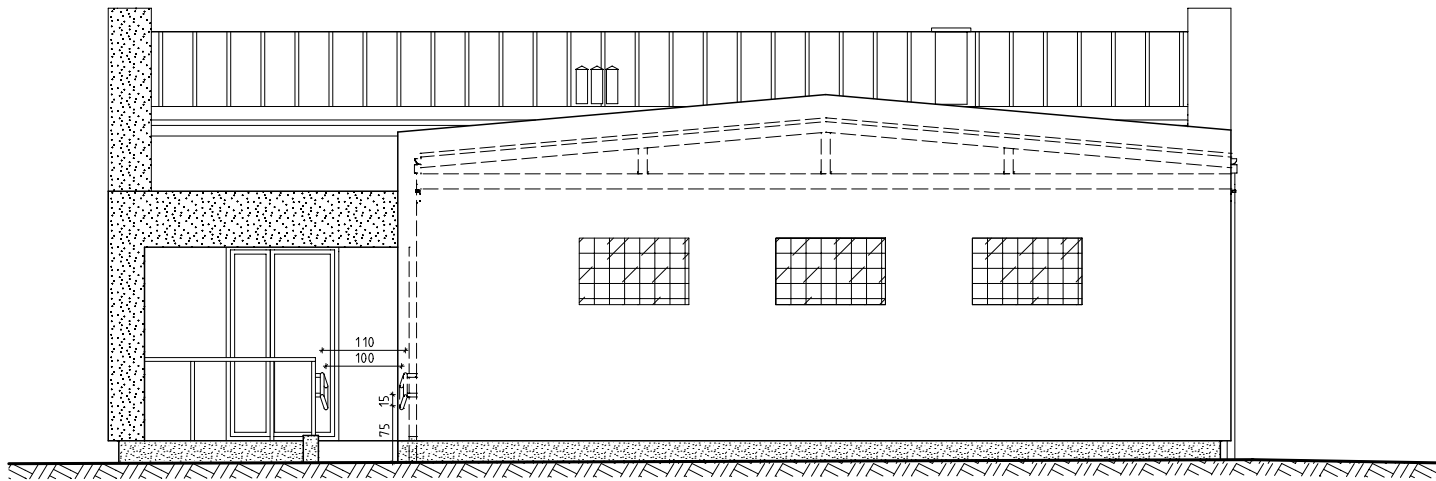

ELEWACJA PÓLNOCNO-WSCHODNIA

-  TYNK SILIKONOWY JASNY SZARY
-  TYNK MOZAIKOWY SZARY
-  TYNK MOZAIKOWY GRAFITOWY

e ENEGRAM Michał Gryz 07-200 WYSZKÓW ul.I AWP 11 tel. 696 737 741				
SKALA 1:100	OBIEKT	ROZBUDOWA I PRZEBUDOWA BUDYNKU ŚWITLICY WIEJSKIEJ		NR RYS. 07
	ADRES	Stare Suski, Gmina Długosiodło, dz.nr 326/2, 327		
TEMAT	ELEWACJE			DATA 04.2017 r.
PROJ. - arch. SPRAWDZ - konstr.		inż. Czesław Lechowicz upr. 259/67	SPECJALNOŚĆ architektoniczna konstrukcyjna	PODPIS
PROJ. - konstr. SPRAWDZ - arch.		bud. Lech Ślepowoński upr. 5583/61	SPECJALNOŚĆ architektoniczna konstrukcyjna	PODPIS
OPRACOWAŁ		inż. Piotr Godleś		PODPIS