


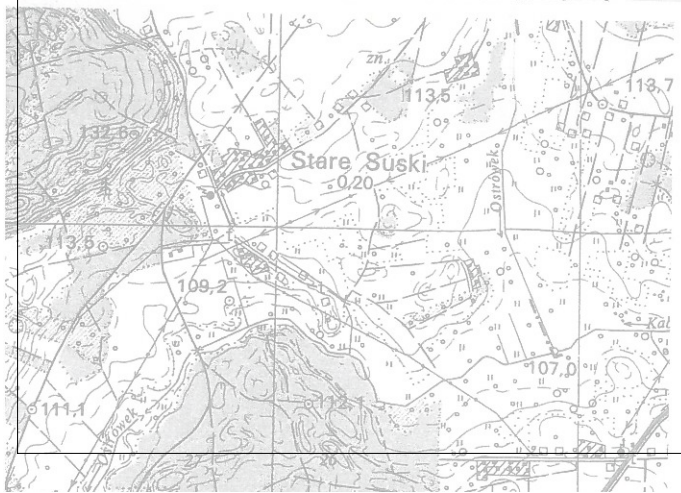

 ENEGRAM Michał Gryz 07-200 WYSZKÓW ul. I AWP 11 tel. 696 737 741			
SKALA 1:500	OBIEKT ADRES	ROZBUDOWA I PRZEBUDOWA BUDYNKU ŚWITLIJCY WIEJSKIEJ Stare Suski, Gmina Długosiodło, dz.nr 326/2, 327	NR RYS. 01
TEMAT	PROJEKT ZAGOSPODAROWANIA DZIAŁKI		DATA 04.2017 r.
PROJ. - arch. SPRAWDZ - konstr.	inż. Czesław Lechowicz upr. 259/67	SPECJALNOŚĆ architektoniczna konstrukcyjna	PODPIS
PROJ. - konstr. SPRAWDZ - arch.	bud. Lech Ślepowskiński upr. 5583/61	SPECJALNOŚĆ architektoniczna konstrukcyjna	PODPIS
OPRACOWAŁ	inż. Piotr Godleś		PODPIS