



ROZDZIELNICA GŁÓWNA "RG", L1, L2, L3, N, PE 230/400V - 50Hz

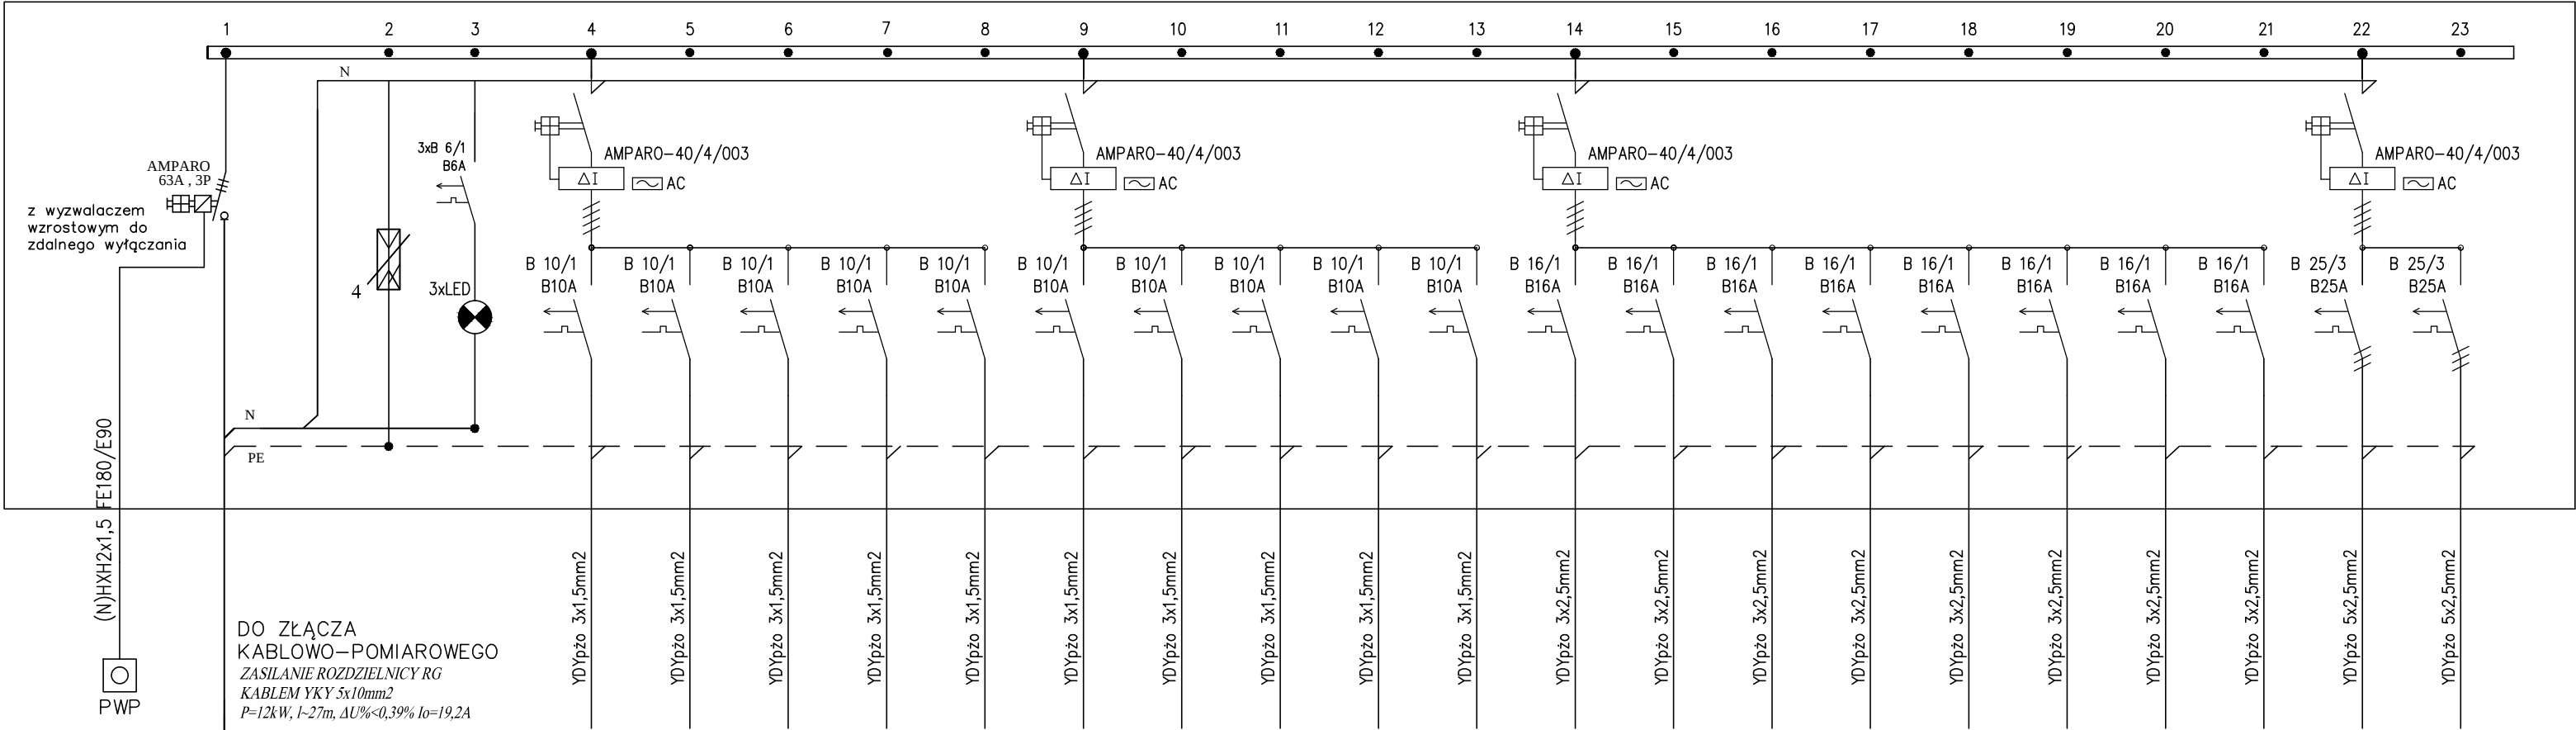

DO ZŁĄCZA
KABLOWO-POMIAROWEGO
ZASILANIE ROZDZIELNICY RG
KABLEM YKY 5x10mm²
P=12kW, l=27m, ΔU%<0,39% Io=19,2A

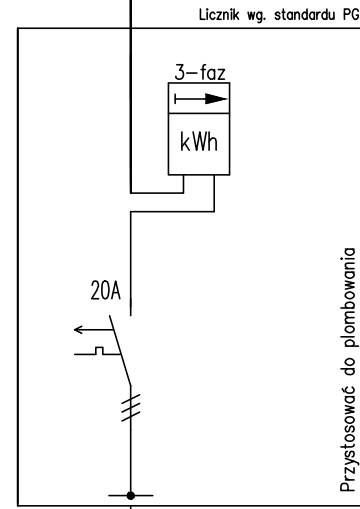


ZŁĄCZE KABLOWO-POMIAROWE
OBJĘTE OSOBNYM OPRACOWANIEM

Nr obw.	01	02	03	04	05	06	07	08	09	10	11	12	13	14	15	16	17	18	19	20
Pi(kW)																				
Pszcz																				
⊕																				
⌚																				
⌚																				
Nazwa odbioru elektrycznego	Obwód oświetlowy	Obwód oświetlowy	Obwód oświetlowy	Obwód oświetlowy	Obwód oświetlowy	Obwód oświetlowy	Obwód oświetlowy	Obwód oświetlowy	Obwód oświetlowy	Obwód oświetlowy	Obwód oświetlowy	Obwód gniazd 230V	Obwód gniazd 230V	Obwód gniazd 230V	Obwód gniazd 230V	Obwód gniazd 230V	Obwód gniazd 230V	Obwód gniazd 230V	Obwód gniazd 400V	Obwód gniazd 400V

Numer katalogowy	Opis pozycyjny	Ilość	Symbol	0600002--	Zacisk szeregowy typu AVK szary 2,5mm ²	30 X F1 F2 F3 H1 F4 Q2 Q3 Q4 Q5 F5 F6 F7 F8 F9 F10 F11 F12 F13 F14 F15 F16 F17 F18 F19 F20 F21 F22 F23 F24
AM68110--	Włazcznik instalacyjny AMFARD 64A, 3 10A, IP typ M6, Norma EN 60898	10	F5 F6 F7 F8 F9 F10 F11 F12 F13 F14	0600010--	Zacisk szeregowy typu AVK szary 10mm ²	3 Q1 Q2 Q3
AM68116--	Włazcznik instalacyjny AMFARD 64A, 3 16A, IP typ M6, Norma EN 60898	8	F15 F16 F17 F18 F19 F20 F21 F22	0600020--	Płytki kołowe do AVK 2,5-10mm ² , szara	30 F1 F2 F3 H1 F4 Q2 Q3 Q4 Q5 F5 F6 F7 F8 F9 F10 F11 F12 F13 F14 F15 F16 F17 F18 F19 F20 F21 F22 F23 F24
AM68325--	Włazcznik instalacyjny AMFARD 64A, 3 25A, 3P typ M6, Norma EN 60898	3	F23 F24	0600002--	Zacisk szeregowy 2,5mm ² typu AVK 2,5/16mm ²	2 X H1
AM64130--	Włazcznik różnicowy AMFARD 100A, 40A, 4P, 300mA, S typ A (główny), typ S (selektymy), Norma EN 61008	4	Q2 Q3 Q4 Q5	0600010--	Zacisk szeregowy 10mm ² typu AVK 10/16mm ²	1 Q1
BM08106--	Włazcznik instalacyjny BSA/100A seria/typ BM08, Norma EN 60898/EN 60947-2	3	F1 F2 F3	06022002--	Zacisk uziemiający PE 2,5-4mm ² , typ AVK 2,5/4 T	2 X H1
BM900006--	Wyzwalacz wzrostowy 230V AC do wyłączników i rozłączników BM seria/typ BM90	1		06022010--	Zacisk uziemiający PE PE 6-10mm ² , typ AVK 2,5/4 T	1 Q1
BM900016--	Rozłącznik szeregowy 63A/3	1	Q1	ILC24M24--	Obudowa natynkowa Moduł 160 Compact bez drzwi 4x24	1
BZ066803--	Włazcznik faz 3-fazowy 230/400V AC	1	H1	IS001110--	Ochronnik Photec Klasa I-II (DNC) 1000V 10C3np 12,5kA	1 F4

424

SCHRACK

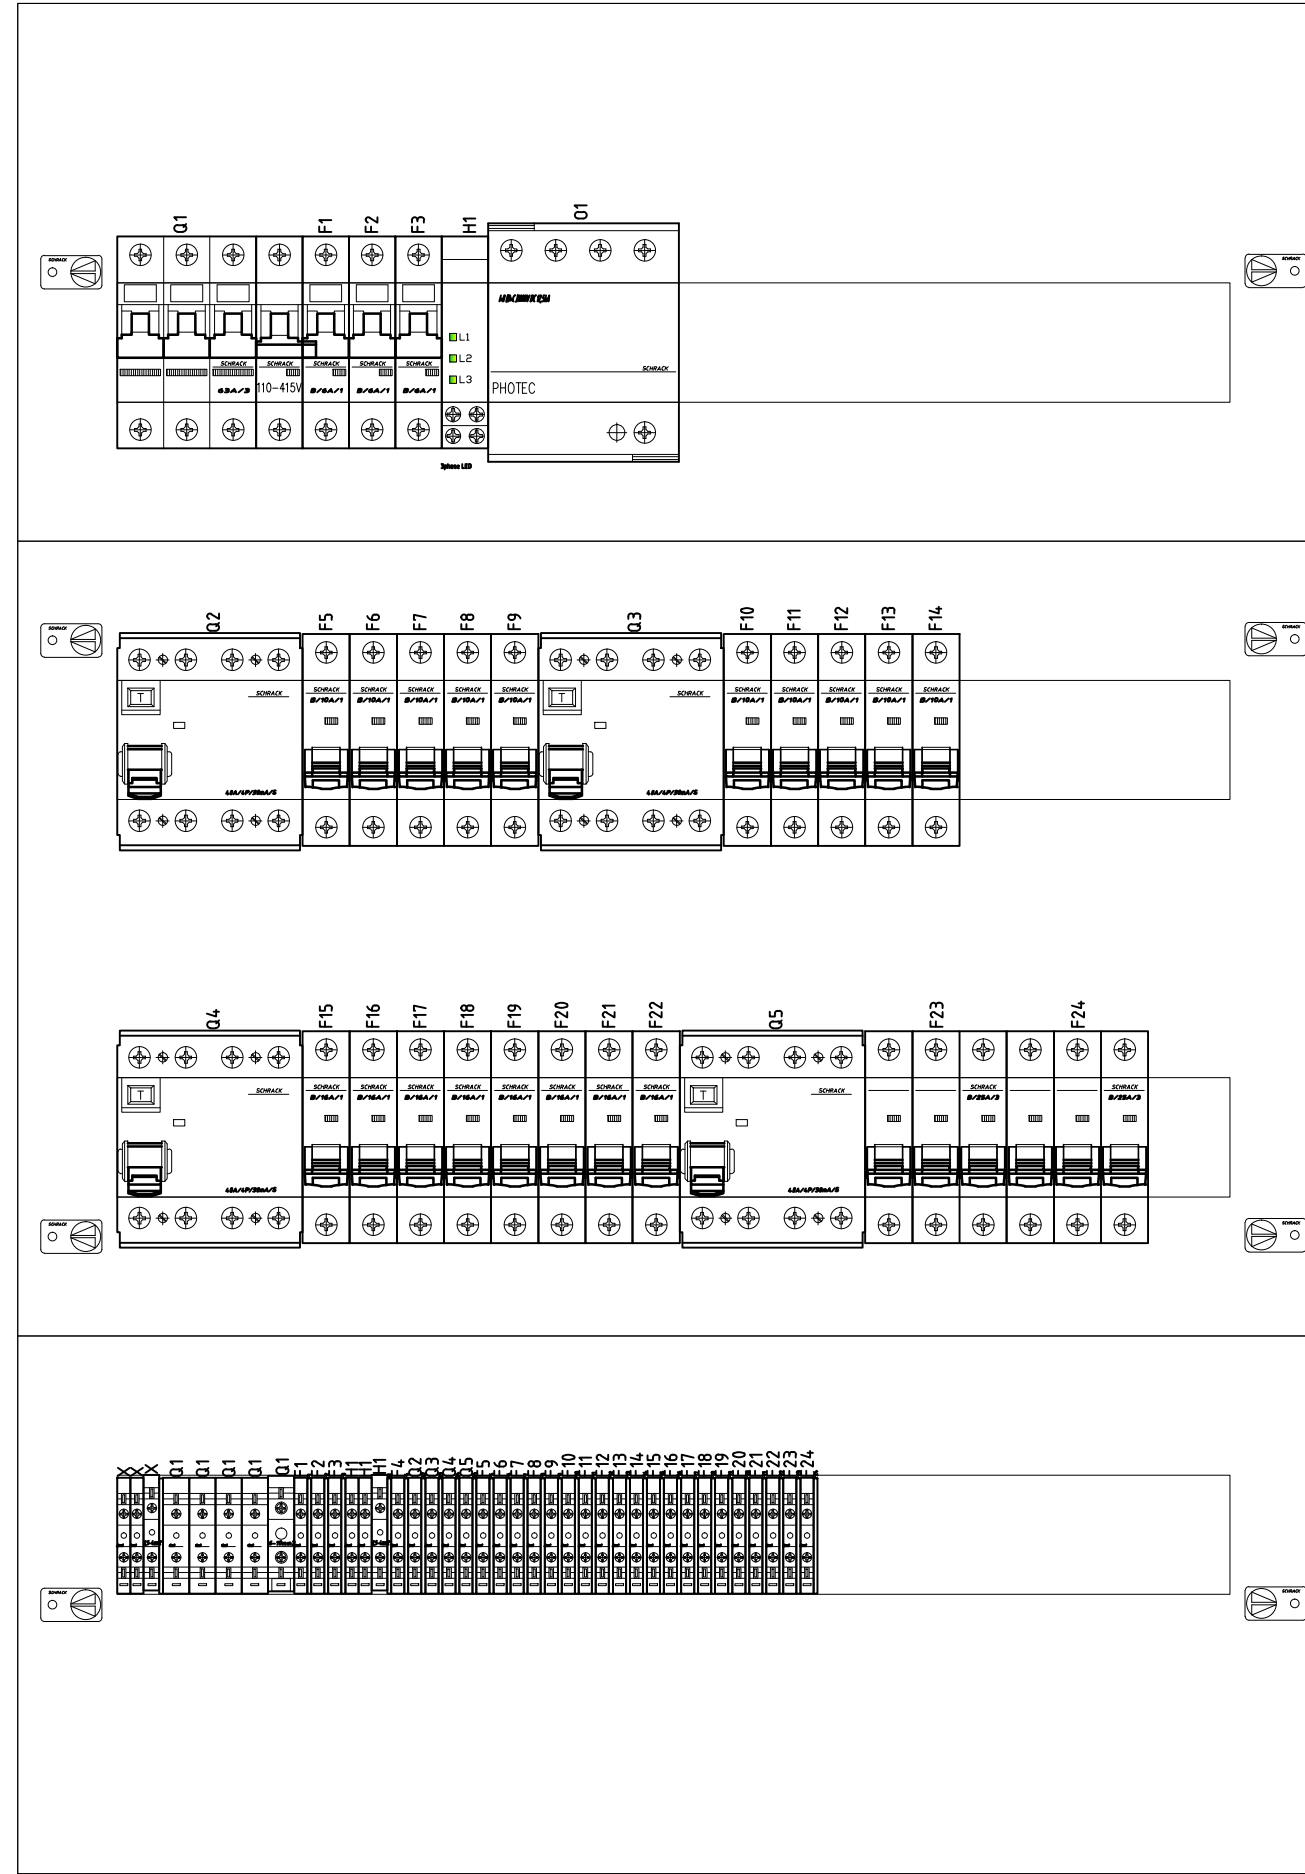

ROZDZIELNICA RG ZAPROJEKTOWANA JAKO NATYNKOWA – 4x24 MODUŁY

- PEŁNI FUNKCJĘ GŁÓWNEJ ROZDZIELNICY BUDYNKU,
- STOPIEŃ OCHRONY IP 44,
- KLASA OCHRONNOŚCI I,
- ZASILANIE OD GÓRY,
- ODEJŚCIA DO GÓRY.

PRODUKCJI SCHRACK, APARATY I WYPOSAŻENIA PRODUKCJI SCHRACK

SIĘĆ ZASILAJĄCA TN-S, INSTALACJA ODBIORCZA BUDYNKU TN-S.

OBLICZENIA MOCY ZAINSTALOWANEJ I SZCZYTOWEJ.

Pi = 34kW
Pszcz = 12kW
Io = 19,2A

PROJEKTOWANIE I POMIARY
INSTALACJI ELEKTRYCZNYCH
TOMASZ PIÓRKOWSKI

- ▲ projektowanie instalacji elektrycznych
- ▲ pomiary oraz przeglądy odbiorcze i okresowe
- ▲ instalacje elektryczne
- ▲ kosztorysowanie prac instalacyjnych
- ▲ prefabrykacja i montaż rozdzielnic elektrycznych

07-202 Wyszków
Ul. Henryka Sienkiewicza 31

Tel. 609 682 526
piorkowski.tomasz@wp.pl



INWESTOR:	GMINA DŁUGOSIÓDŁO UL. T. KOŚCIUSZKI 2, 07-210 DŁUGOSIÓDŁO		
TEMAT:	ROZBUDOWA I PRZEBUDOWA BUDYNKU ŚWIE TLICY WIEJSKIEJ		
BRANŻA:	ELEKTRYCZNA		
STADIUM:	PROJEKT BUDOWLANY		
ADRES:	DZ. NR EW. 326/2, 327 STARE SUSKI, GMINA DŁUGOSIÓDŁO		
NAZWA RYSUNKU	SCHEMAT IDEOWY ROZDZIELNICY GŁÓWNEJ - RG	-	
Opracowano w programie AutoCad LT 2014 Nr licencji: 377-92921057. Wszystkie prawa autorskie zastrzeżone – reprodukcja bez zgody autora zabroniona. Podstawa prawna: Ustawa z dn. 04-02-1994 (Dz.U.Nr 24 poz. 83 z dn. 23-02-1994).			
DATA: 04-2017		PODPIS	numer rysunku E-01
OPRACOWAŁ:	TOMASZ PIÓRKOWSKI		
PROJEKTOWAŁ:	MGR. INŻ. ROMAN SĄDŁOWSKI uprawnienia nr OS-365/83		
SPRAWDZIŁ:	MGR. INŻ. BARTOSZ SĄDŁOWSKI uprawnienia nr MAZ/0152/POGE/07		