


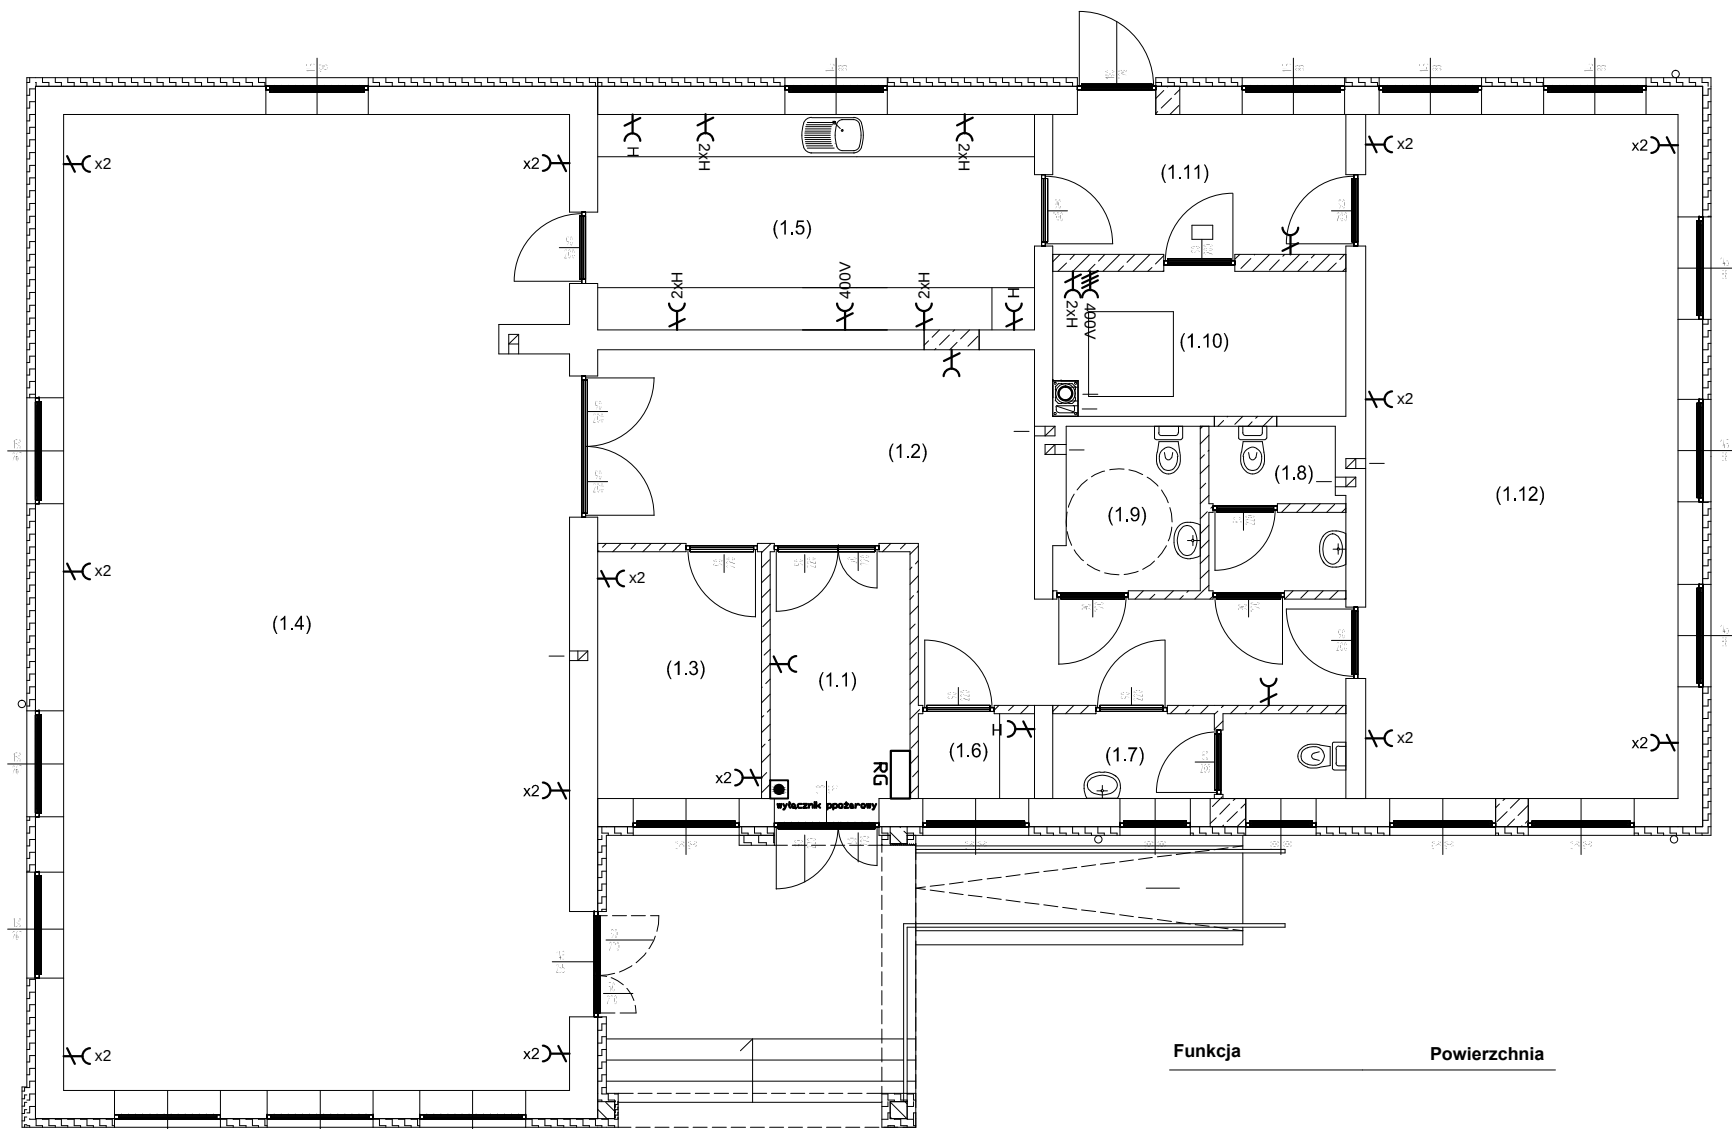

Funkcja	Powierzchnia
1.1 PRZEDSIONEK	6,910
1.2 HOL	27,303
1.3 SZATNIA	8,097
1.4 SALA PRZYJĘĆ	98,460
1.5 POMIESZCZENIE POMOCNICZE	18,849
1.6 POM.PORZĄD.	1,968
1.7 WC dla kobiet	4,836
1.8 WC dla mężczyzn	4,141
1.9 WC dla niepełnospr.	4,548
1.10 KOTŁOWNIA	8,508
1.11 PRZEDSIONEK	8,217
1.12 SALA	42,786

234,623

LEGENDA:

	PROJEKTOWANA ROZDZIELNICA GŁÓWNA – RG
	NUMER OBWODU ELEKTRYCZNEGO (ROZDZIELNICA–NUMER)
	GN. POJEDYNCZE 230V/16A Z BOLCEM OCHRONNYM, IP20
	GN. PODWÓJNE 230V/16A Z BOLCEM OCHRONNYM, IP20
	GNIAZDO POJEDYNCZE BRYZGOSZCZELNE 230V/16A Z BOLCEM OCHRONNYM, IP44
	GNIAZDO PODWÓJNE BRYZGOSZCZELNE 230V/16A Z BOLCEM OCHRONNYM, IP44
	GNIAZDO SIŁOWE 400V 16A LUB 32A

PROJEKTOWANIE I POMIARY
INSTALACJI ELEKTRYCZNYCH
TOMASZ PIÓRKOWSKI

- projektowanie instalacji elektrycznych
- pomiary oraz przeglądy odbiorcze i okresowe instalacji elektrycznych
- kosztorysowanie prac instalacji elektrycznych
- prefabrykacja i montaż rozdzielnic elektrycznych

07-202 Wyszków
Ul. Henryka Sienkiewicza 31
Tel. 509 682 526
piorkowski.tomasz@wp.pl



INWESTOR:	GMINA DŁUGOSIODŁO UL. T. KOŚCIUSZKI 2, 07-210 DŁUGOSIODŁO	
TEMAT:	ROZBUDOWA I PRZEBUDOWA BUDYNKU ŚWIE TLICY WIEJSKIEJ	
BRANŻA:	ELEKTRYCZNA	
STADIUM:	PROJEKT BUDOWLANY	
ADRES:	DZ. NR EW. 326/2, 327 STARE SUSKI, GMINA DŁUGOSIODŁO	
NAZWA RYSUNKU	INSTALACJA SIŁOWA	1:100
Opracowano w programie AutoCad LT 2014 Nr licencji: 377-92921057. Wszelkie prawa autorskie zastrzeżone - reprodukcja bez zgody autorów zabroniona. Podstawa prawna: Ustawa z dn. 04-02-1994 (Dz.U.Nr 24 poz. 83 z dn. 23-02-1994).		numer rysunku E-03
DATA: 04-2017		PODPIS
OPRACOWAŁ:	TOMASZ PIÓRKOWSKI	
PROJEKTOWAŁ:	MGR. INŻ. ROMAN SĄDŁOWSKI uprawnienia nr OS-365/83	
SPRAWDZIŁ:	MGR. INŻ. BARTOSZ SĄDŁOWSKI uprawnienia nr MAZ/0152/POOE/07	