


złącze kontrolne nr 4

złącze kontrolne nr 3

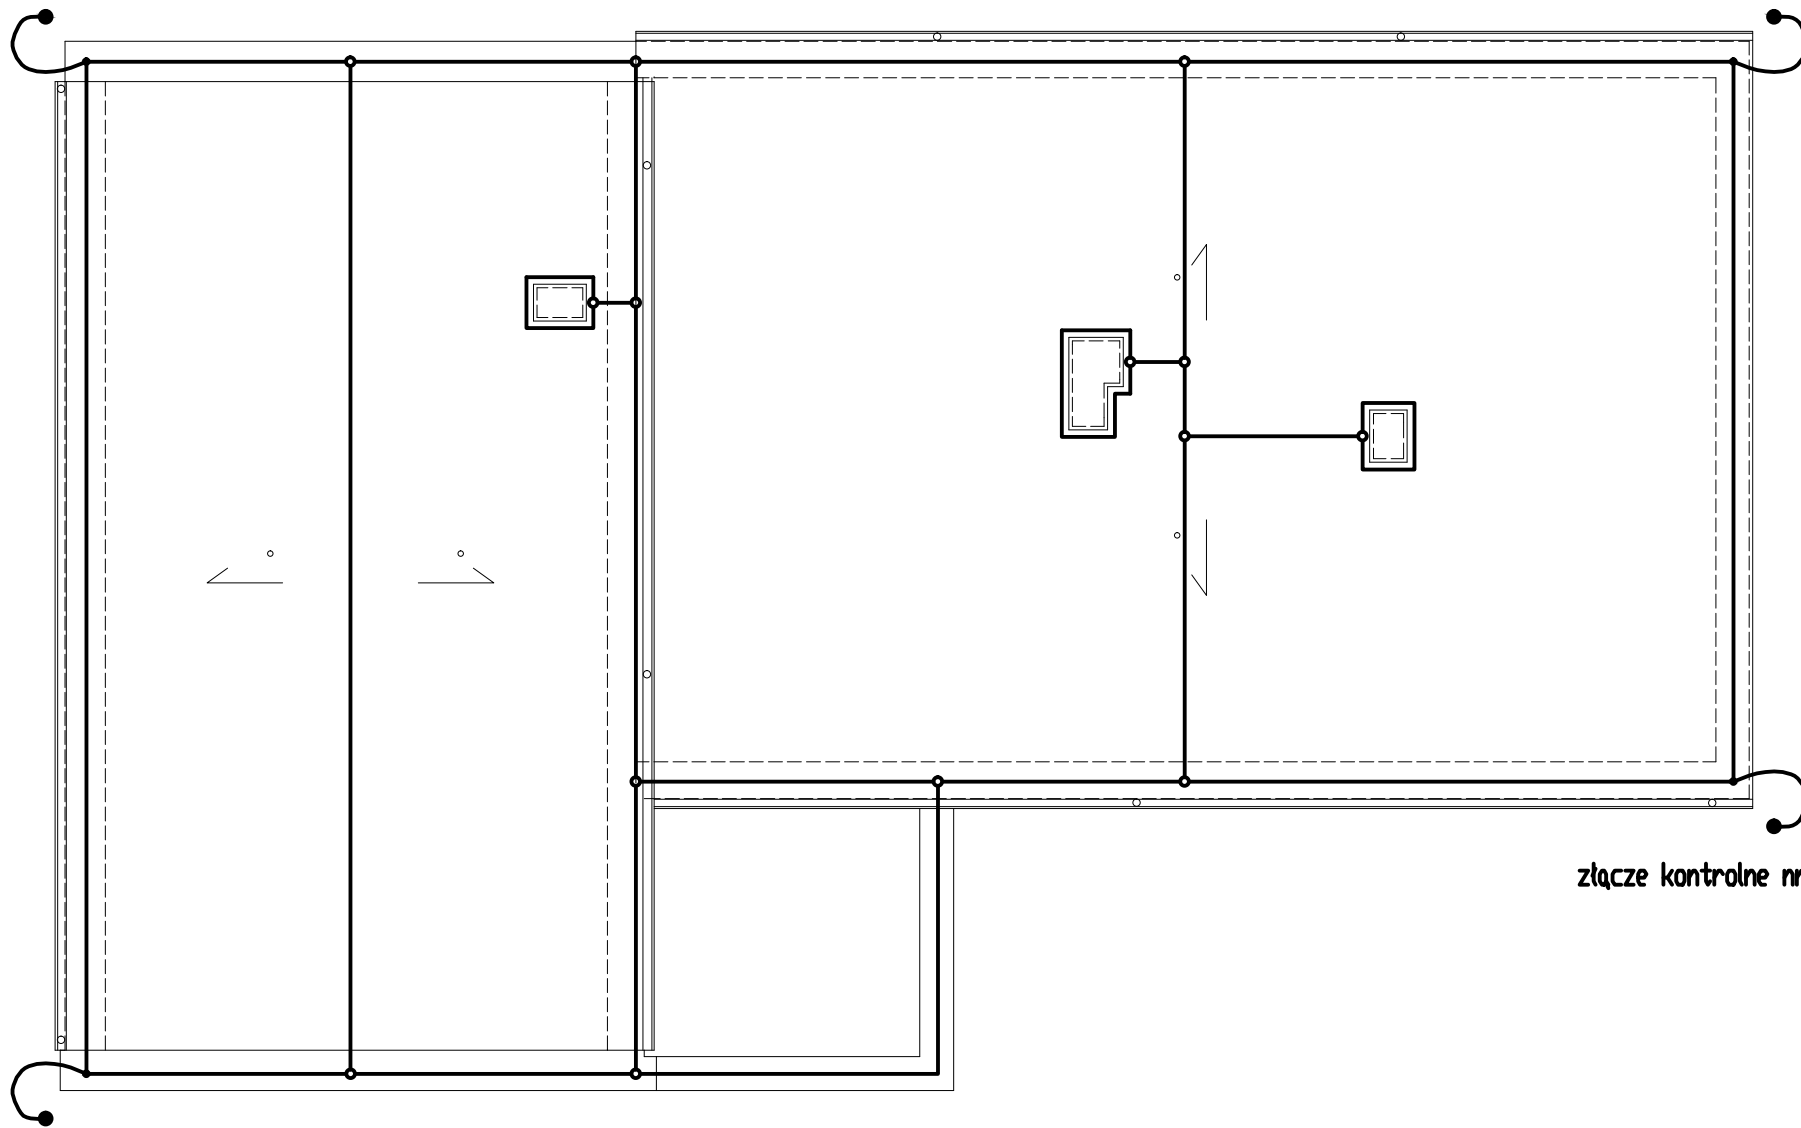

złącze kontrolne nr 1

złącze kontrolne nr 2

LEGENDA:

	DRUT ODGROMOWY
	ZŁĄCZE
	ZŁĄCZE KONTROLNE
UWAGI: - ZWODY POZIOME NISKIE Z DRUTU FEZN $\varnothing$ 8MM NA UCHWYTACH DYSTANSOWYCH UKŁADANE CO 1,5M. - DLA OCHRONY URZĄDZEŃ ELEKTRYCZNYCH ZABUDOWANYCH NA DACHU ZNAJDUJĄ SIĘ ZWODY PIONOWE. W/W ZWODY PIONOWE POŁĄCZONO Z SIĄTKĄ ZWODÓW POZIOMYCH. - WSZYSTKIE ELEMENTY METALOWE NA POWIERZCHNI DACHU NIE PODLEGAJĄCE OCHRONIE ODGROMOWEJ POŁĄCZONO Z NAJBLIŻSZYM PRZEWODEM ODPROWADZAJĄCYM. - PRZEWODY ODPROWADZAJĄCE – ŻELBETOWE ZBROJONE SŁUPY KONSTRUKCJI BUDYNKU PRZYSTOSOWANO DO POŁĄCZENIA Z SIĄTKĄ ZWODÓW POZIOMYCH. - ZŁĄCZA POMIAROWE ZAMONTOWANO W SKRZYŃKACH KONTROLNYCH. - UZIOM JAKO FUNDAMENTOWY. - WSZYSTKIE POŁĄCZENIA POMIEDZY KONSTRUKCJĄ A PRZEWODAMI WYRÓWNAWCZYMI WYKONANO JAKO METALICZNE. - W CELU OCHRONY PRZED KOROZJĄ MIEJSCA SPAWU ORAZ MIEJSCA WYJŚCIA ZE ŚCIANY, PODŁOGI LUB FUNDAMENTU ZABEZPIECZONO ANTYKOROZYJNIE. ZWODY POZIOME NALEŻY WYKONAĆ DRUTEM STALOWYM OCYNKOWANYM DFeZe$\varnothing$8mm. NA ZWODY POZIOME MOŻNA WYKORZYSTAĆ OBRÓBKĘ BLACHARSKIE, O ILE GRUBOŚĆ BLACHY WYNOŚI CO NAJMNIEJ 0,5mm. OCHRONA NALEŻY OBJAĆ ELEMENTY WYSTAJĄCE PONAD DACH, TAKIE JAK: KOMINKI, WENTYLATORY I INNE, STOSUJĄC ZWODY PIONOWE.	

PROJEKTOWANIE I POMIARY
INSTALACJI ELEKTRYCZNYCH
TOMASZ PIÓRKOWSKI

	projektowanie instalacji elektrycznych	07-202 Wyszków
	pomiary oraz przeglądy odbiorcze i okresowe instalacji elektrycznych	Ul. Henryka Sienkiewicza 31
	kosztorysowanie prac instalacji elektrycznych	Tel. 509 682 526
	prefabrykacja i montaż rozdzielnic elektrycznych	piorkowski.tomasz@wp.pl



INWESTOR:	GMINA DŁUGOSIODŁO UL. T. KOŚCIUSZKI 2, 07-210 DŁUGOSIODŁO	
TEMAT:	ROZBUDOWA I PRZEBUDOWA BUDYNKU ŚWIE TLICY WIEJSKIEJ	
BRANŻA:	ELEKTRYCZNA	
STADIUM:	PROJEKT BUDOWLANY	
ADRES:	DZ. NR EW. 326/2, 327 STARE SUSKI, GMINA DŁUGOSIODŁO	
NAZWA RYSUNKU	INSTALACJA ODGROMOWA	1:100
Opracowano w programie AutoCad LT 2014 Nr licencji: 377-92921057. Wszelkie prawa autorskie zastrzeżone - reprodukcja bez zgody autorów zabroniona. Podstawa prawna: Ustawa z dn. 04-02-1994 (Dz.U.Nr 24 poz. 83 z dn. 23-02-1994).		numer rysunku E-04
DATA: 04-2017		PODPIS
OPRACOWAŁ:	TOMASZ PIÓRKOWSKI	
PROJEKTOWAŁ:	MGR. INŻ. ROMAN SĄDŁOWSKI uprawnienia nr OS-365/83	
SPRAWDZIŁ:	MGR. INŻ. BARTOSZ SĄDŁOWSKI uprawnienia nr MAZ/0152/POOE/07	