


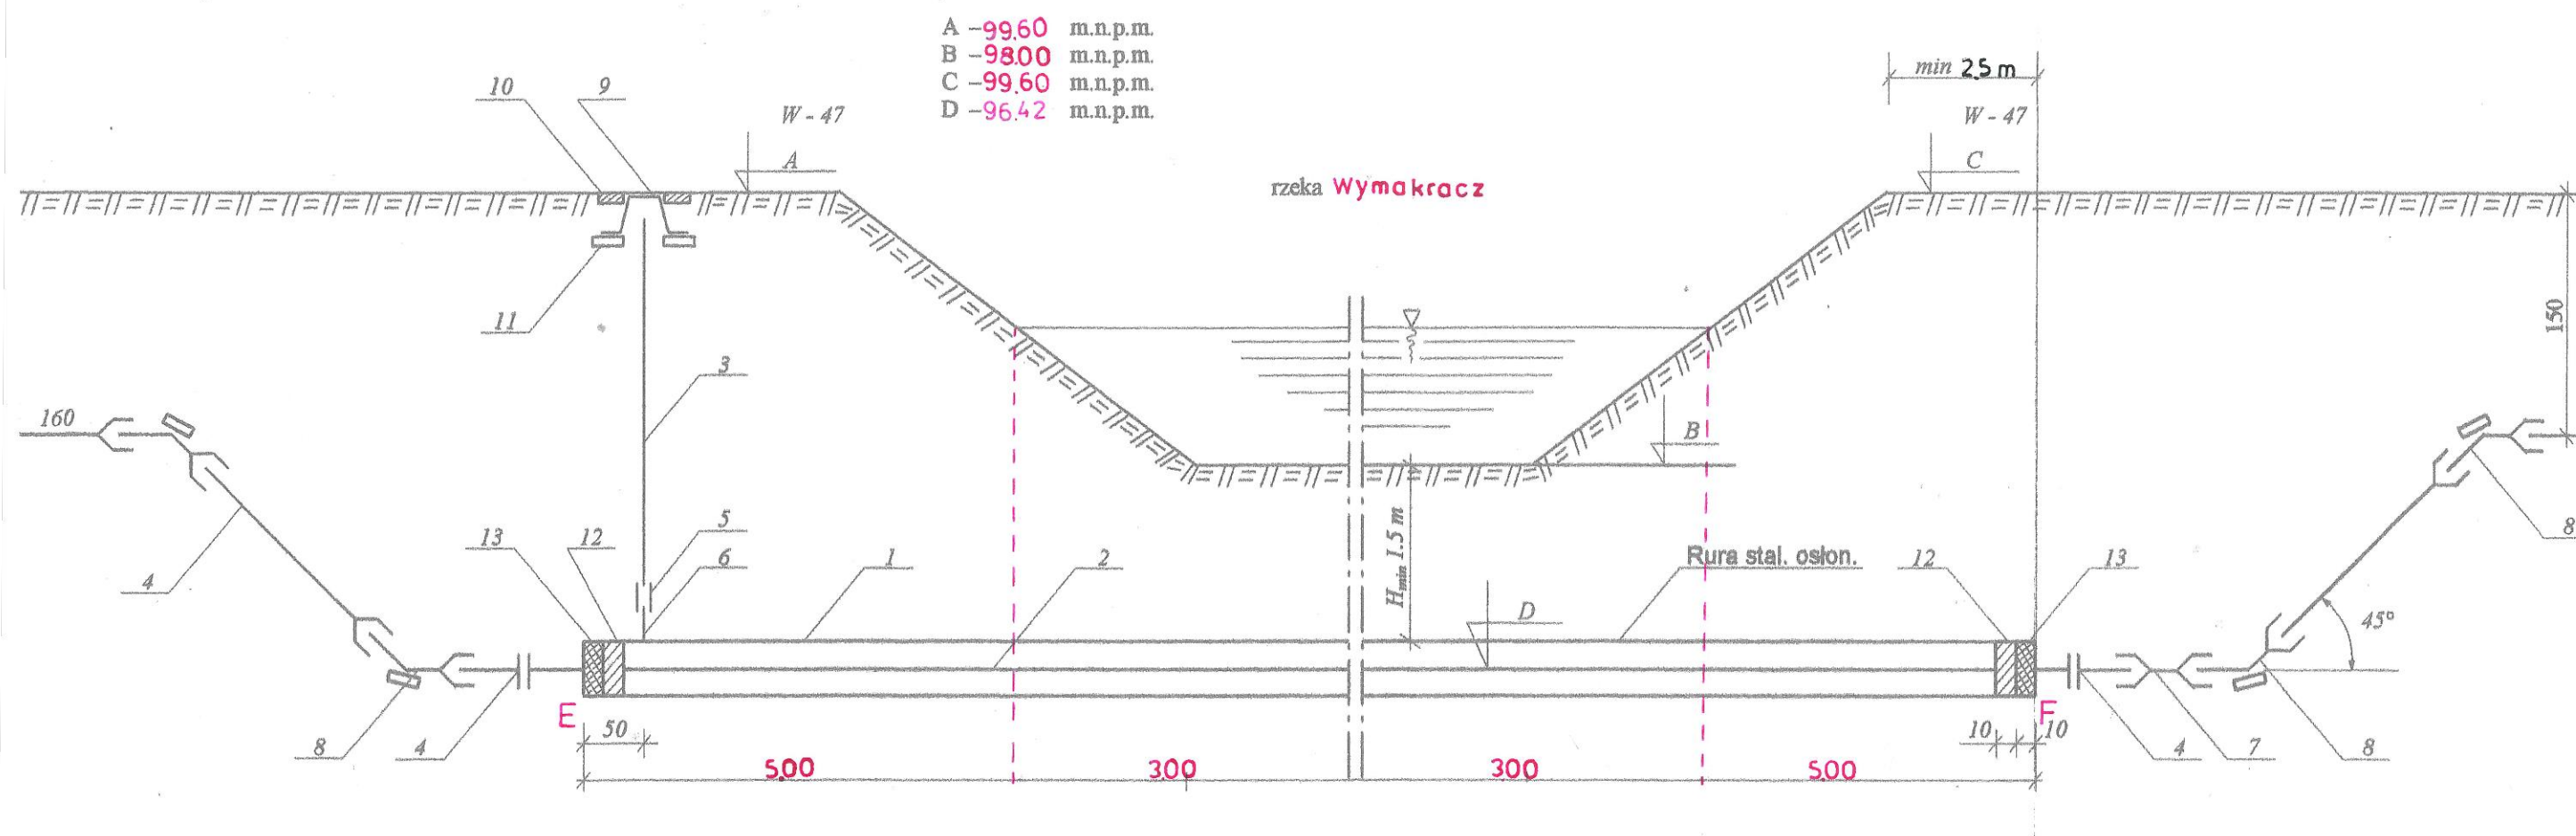

Lp	Wyszczególnienie	Jedn.	Ilość	Nr normy lub katalog
1	Rura stalowa osłonowa D-273x7.1	mb	16	PN-68 / H-892
2	Rura PVC DN 160	mb	16	PN-10
3	Rura stalowa ocynkowana 25 owinięta taśmą „Denso”	mb	2.4	
4	Króciec żel. przejściowy ø 80 jednokołnierzowy ø 80	szt.	2	
5	Złączka nakrętna równoprzelot. ø 25	szt.	1	PN-64 / 4 7432
6	Króciec instal. ocynk. ø 25 mm z jednej strony gwint. L=100	szt.	1	PN-64 / H 74200
7	Złączka dwukielichowa z PCV øz 90	szt.	1	
8	Łuk 45° PCW øz 90	szt.	4	
9	Skrzynka do zasuw żel.	szt.	1	AP5 / III Nr 265557
10	Płytki prefabr. do skrzynek	szt.	1	
11	Płytki chodnikowe 35 x 35 cm	szt.	6	
12	Sznur	kg	7	
13	Pianka poliuretanowa	kg	8	

Uwaga

Lokalizacja przejść, metoda wykonania, długość i średnica rur osłonowych podana w opisie technicznym oraz określono z opisem przejścia na podkładach w skali

e ENEGRAM Michał Gryz 07-200 WYSZKÓW ul. I AWP 11 tel. 696 737 741			
SKALA	OBIEKT	SIEĆ WODOCIĄGOWA	NR RYS. 11
-	ADRES	GM. DŁUGOSIODEŁO	
TEMAT	PRZEJŚCIE WODOCIĄGU POD DNEM RZEKI		DATA 03.2017 r.
OPRACOWAŁ:	mgr inż. Michał Gryz		PODPIS
PROJEKTOWAŁ:	inż. Czesław Lechowicz upr. 259/67		PODPIS
SPRAWDZIŁ:	mgr inż. Jan Malinowski upr. 14/92/Os		PODPIS