


## DŁUGOSIODŁO

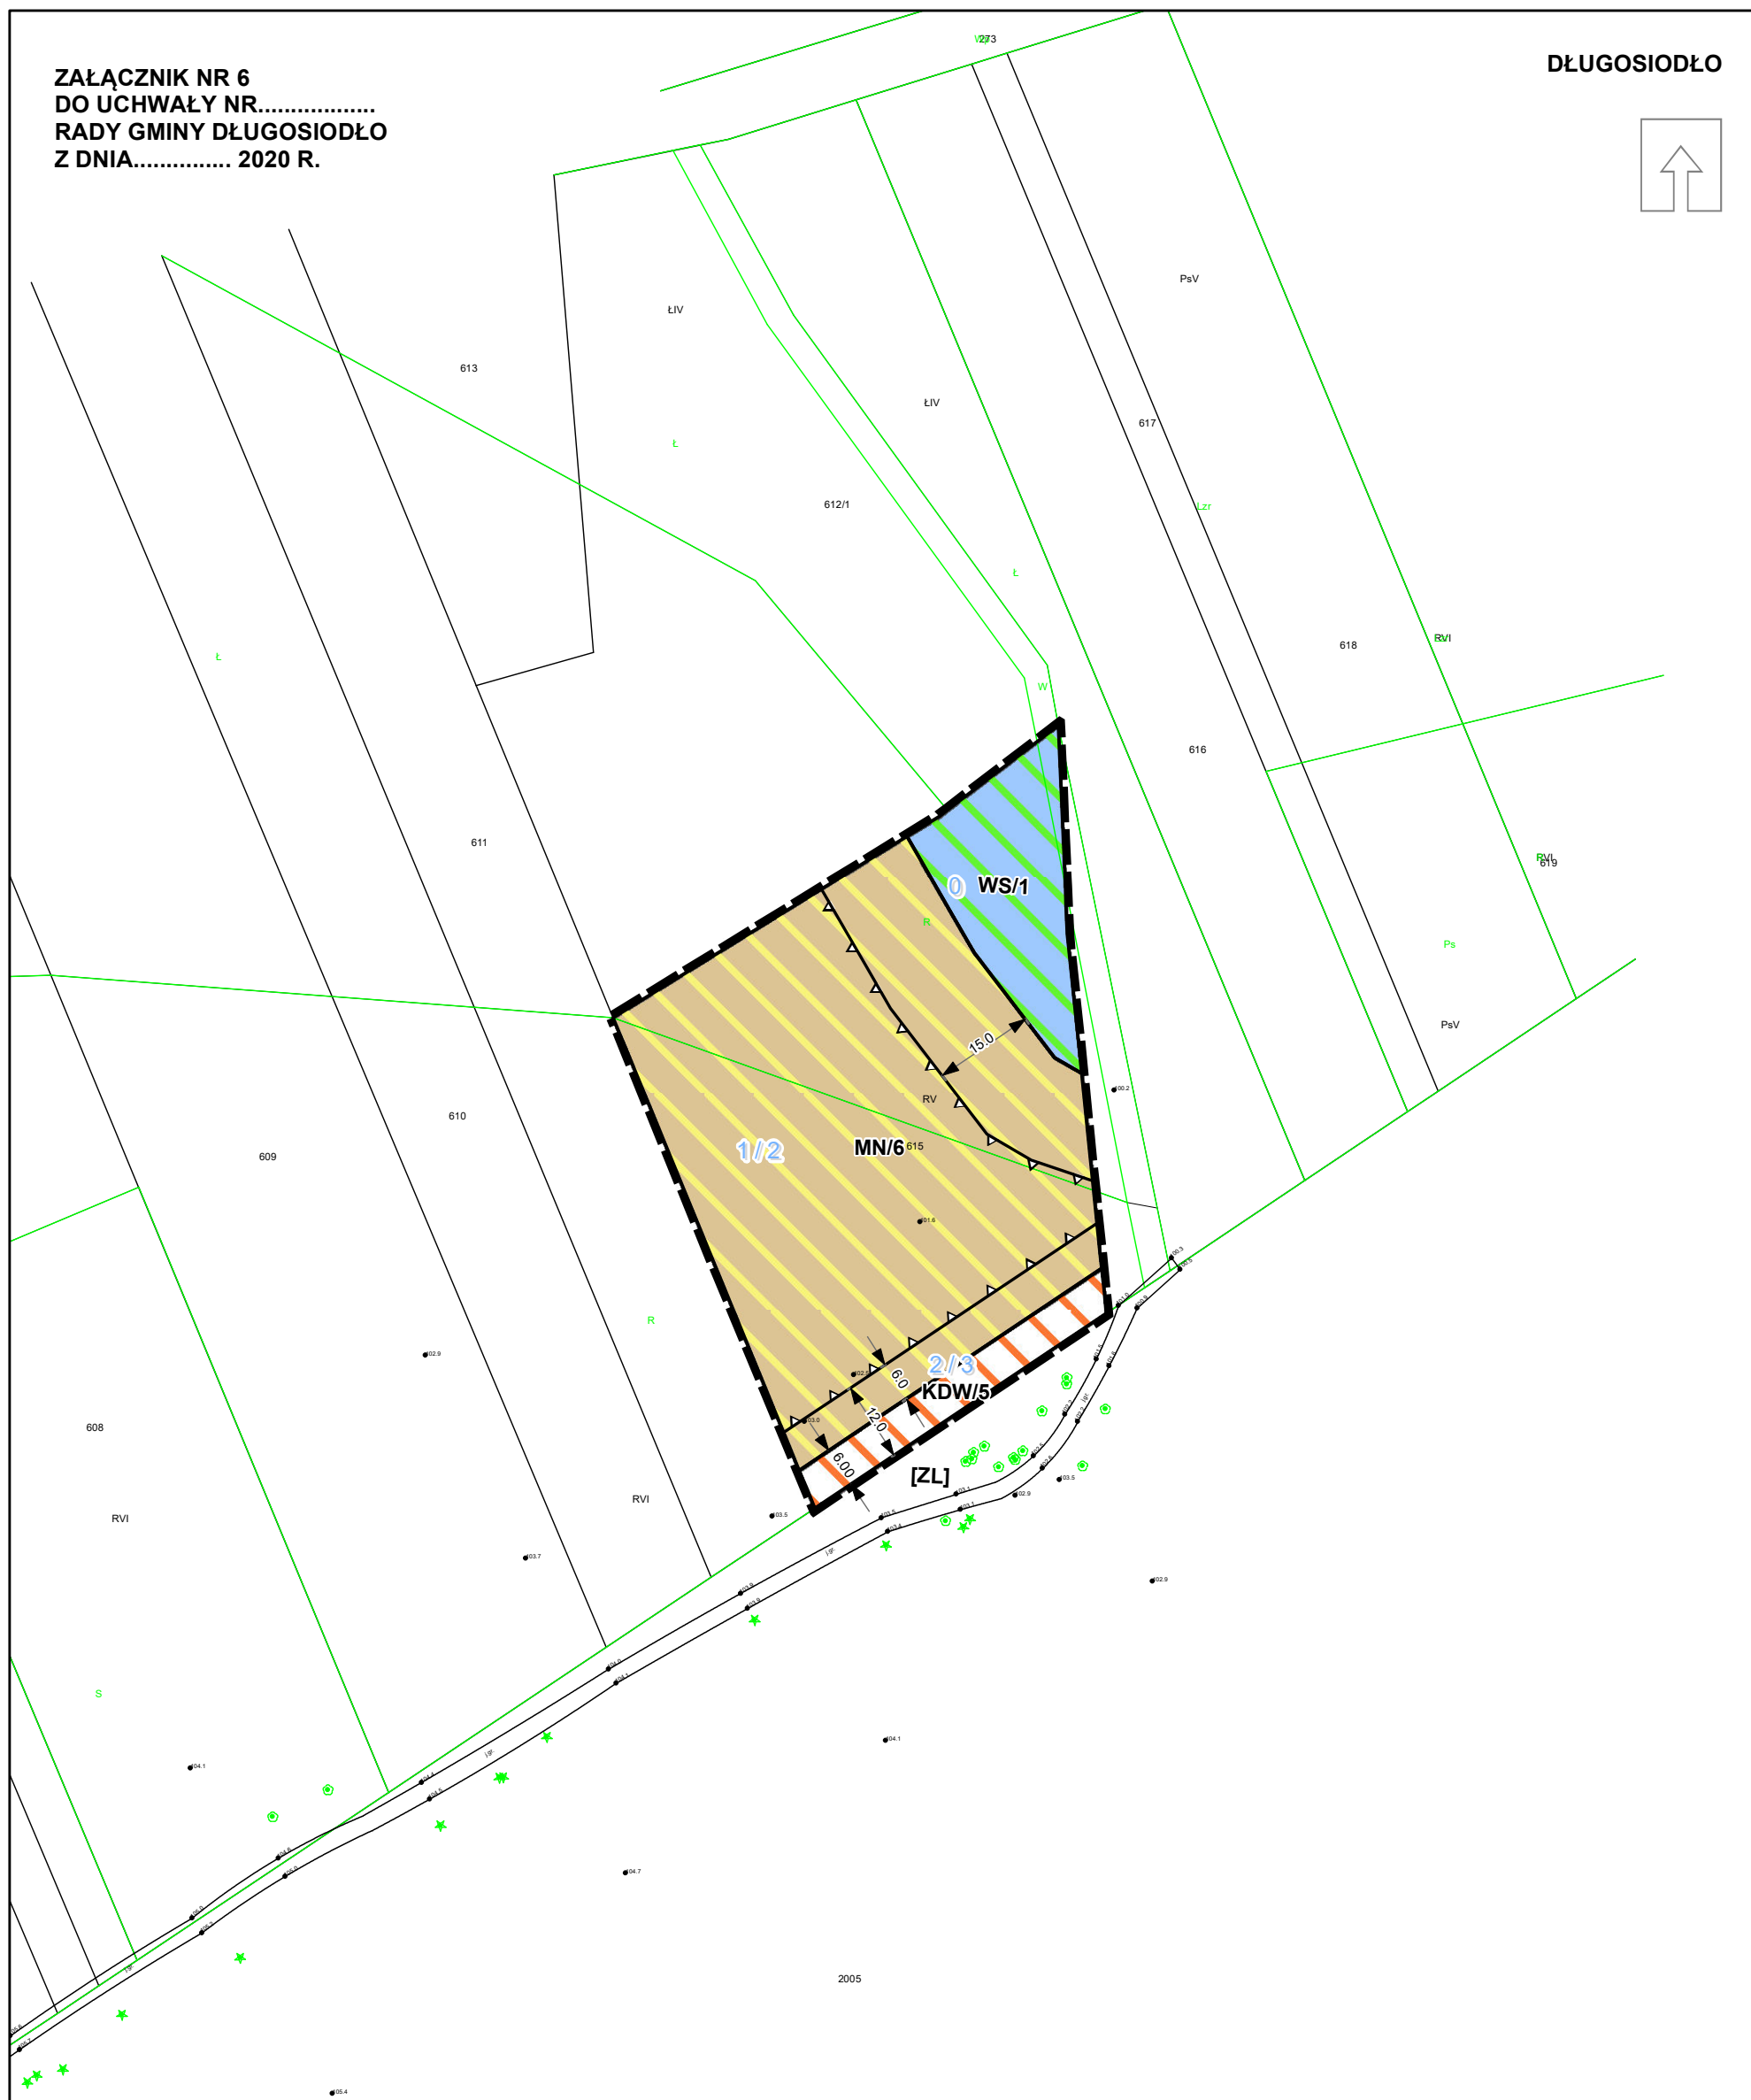


# MIEJSCOWY PLAN ZAGOSPODAROWANIA PRZESTRZENNEGO GMINY DŁUGOSIODŁO

**SKALA 1 : 1 000**



GRANICA OBSZARU OBJĘTEGO PLANEM

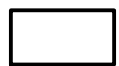

LINIE ROZGRANICZAJĄCE TERENY O RÓŻNYM PRZEZNACZENIU LUB RÓŻNYCH ZASADACH ZAGOSPODAROWANIA



NIEPRZEKRACZALNE LINIE ZABUDOWY

PRZEZNACZENIE TERENÓW:




MN - TEREN ZABUDOWY MIESZKANIOWEJ JEDNORODZINNEJ



WS - TERENY WÓD POWIERZCHNIOWYCH ŚRÓDLĄDOWYCH



KDW - TEREN DRÓG WEWNĘTRZNYCH

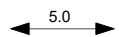

WYMIAROWANIE PODANE W METRACH

**OBSZARY PODLEGAJĄCE OCHRONIE NA PODSTAWIE PRZEPISÓW ODREBNYCH:**

OBSZAR OBJĘTY PLANEM ZNAJDUJE SIĘ W GRANICACH OBSZARU NATURA 2000 PUSZCZA BIAŁA

OBSZAR OBJĘTY PLANEM ZNAJDUJE SIĘ W GRANICACH GŁÓWNEGO ZBIORNIKA WÓD  
PODZIEMNYCH GZWP 215 "SUBNIECKA WARSZAWSKA"








OBSZAR OBJĘTY PLANEM ZNAJDUJE SIĘ W GRANICACH GŁÓWNEGO ZBIORNIKA WÓD PODZIEMNYCH GZWP 2151 "SUBNIECKA WARSZAWSKA - CZĘŚĆ CENTRALNA"

**OZNACZENIA INFORMACYJNE:**

### OZNACZENIA INNYCH OBSZARÓW POŁOŻONYCH POZA OBSZAREM OBJĘTYM PLANEM

[ZL] - TERENY LASÓW (zgodnie z Miejscowym Planem Zagospodarowania Przestrzennego Gminy Długosiodło (Uchwała Nr XX/134/2004 z dnia 5 listopada 2004 r.))

## PROGNOZOWANE ODDZIAŁYWANIE NA ŚRODOWISKO

-  0 - BRAK ODDZIAŁYWANIA/ODDZIAŁYWANIE ŚLADOWE  
 0/1 - ODDZIAŁYWANIE ŚLADOWE DO SŁABEGO  
 1 - ODDZIAŁYWANIE SŁABE  
 1/2 - ODDZIAŁYWANIE SŁABE DO ŚREDNIEGO  
 2 - ODDZIAŁYWANIE ŚREDNIE  
 2/3 - ODDZIAŁYWANIE ŚREDNIE DO SILNEGO  
 3 - ODDZIAŁYWANIE SILNE/NADMIERNE

**WYRYS ZE STUDIUM UWARUNKOWAŃ I KIERUNKÓW  
ZAGOSPODAROWANIA PRZESTRZENNEGO GMINY DŁUGOSIODŁO  
(UCHWAŁA NR XXVIII/326/2018 Rady Gminy Długosiodło z dnia 22 marca 2018 r.)**

