


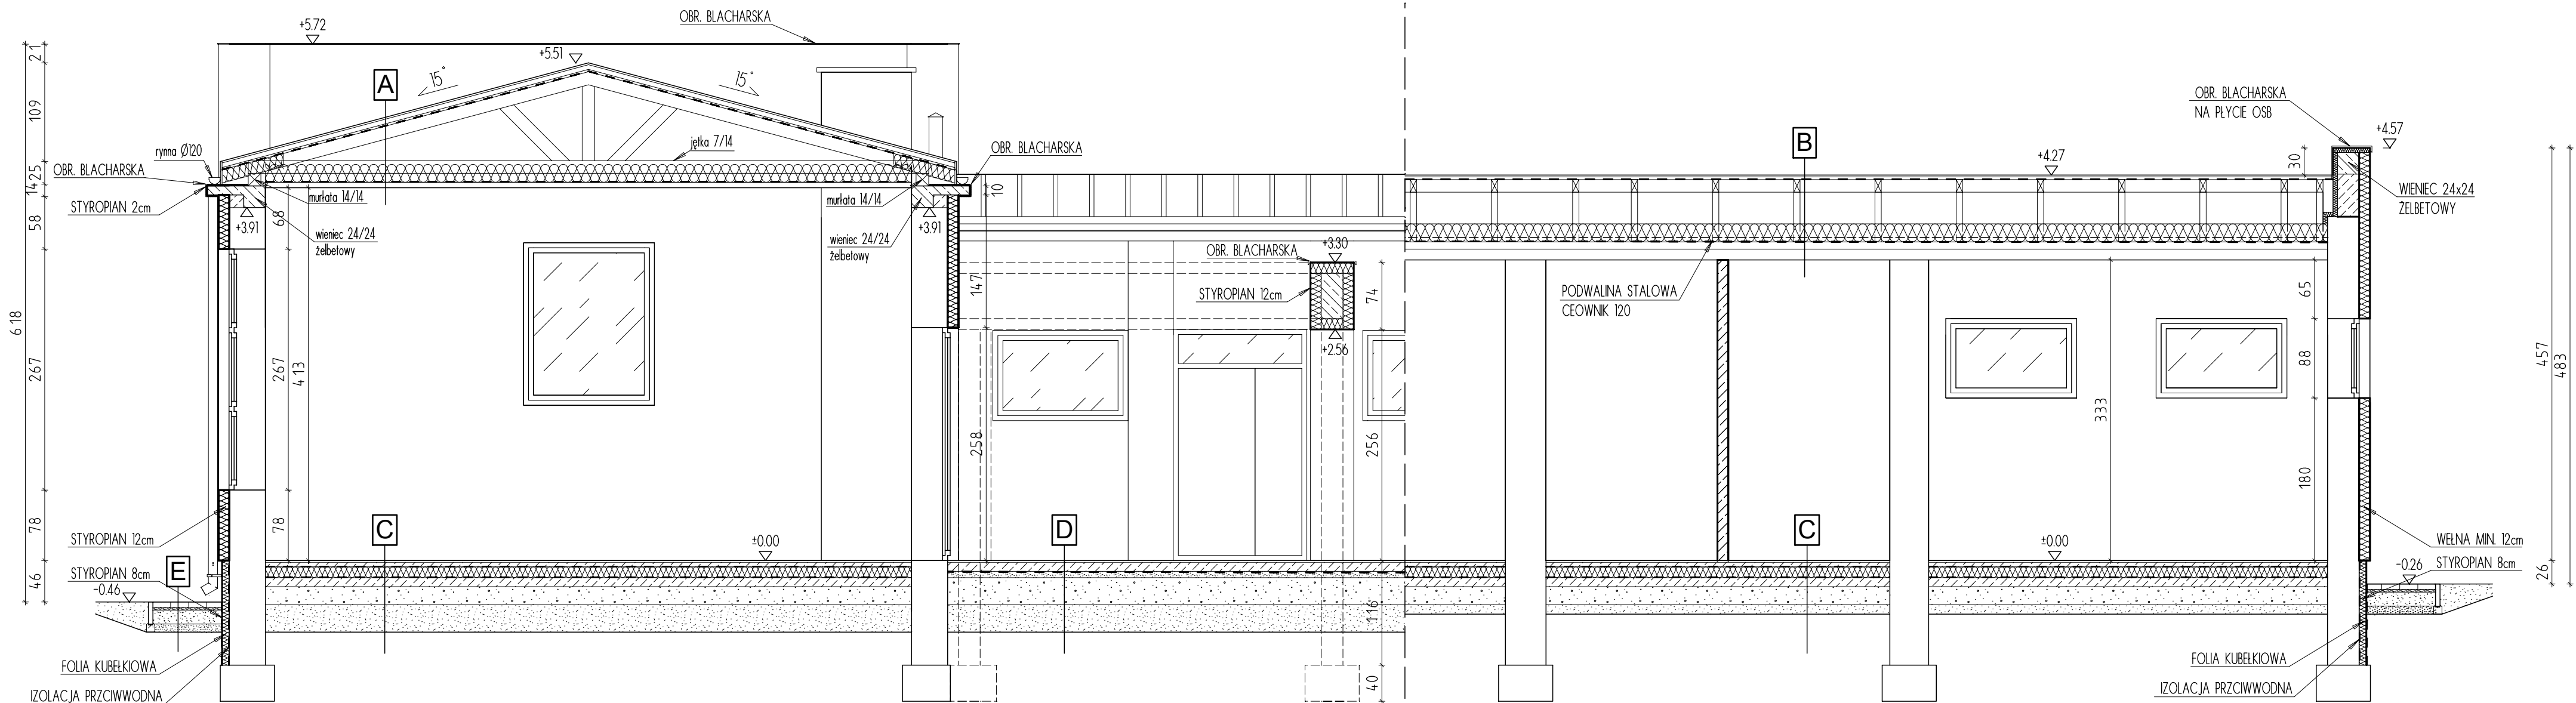

A
BLACHA NA RĄBEK STOJĄCY
LATY 5x5cm
KONTRLATY 5x2,5cm
FOLIA
KROKIEW 7x14cm
PRZESTRZEŃ WENTYLOWANA
WEŁNA MIN. 20cm
PAROIZOLACJA
PLYTA G-K NA PODKON.

B
BLACHA NA RĄBEK STOJĄCY
LATY 5x5cm
KONTRLATY 5x2,5cm
FOLIA
KROKIEW 7x14cm
PRZESTRZEŃ WENTYLOWANA
WEŁNA MIN. 20cm
PAROIZOLACJA
ISTN. STROP KLEINA

C
POSADZKA
WYLEWKA BETONOWA 4cm
FOLIA
STYROPIAN 12cm
IZOLPRZECIWWILGOCIOWA
CHUDY BETON 10cm
GRUZ UBITY
PIASEK ZAGĘSZCZONY

D
POSADZKA CERAMICZNA
WYLEWKA BETONOWA 10cm
GRUZ UBITY
PIASEK ZAGĘSZCZONY

E
KOSTKA BRUKOWA 6cm
PODSYPKA Z PIASKU (fr.<2mm) - 3cm
PODBUDOWA Z KRUSZYWA (fr 30-60mm) - 30cm
WARSTWA ODSĄCZAJĄCA Z PIASKU (fr.<2mm) - 15cm
PODŁOŻE NATURALNE

UWAGA!
WSZYSTKIE WYMIARY SPRAWDZIĆ W NATURZE

e ENEGRAM Michał Gryz 07-200 WYSZKÓW ul.I AWP 11 tel. 696 737 741				
SKALA 1:50	OBIEKT	ROZBUDOWA I PRZEBUDOWA BUDYNKU ŚWITLICY WIEJSKIEJ		NR RYS. 06
	ADRES	Stare Suski, Gmina Długosiodło, dz.nr 326/2, 327		
TEMAT	PRZEKRÓJ A-A			DATA 04.2017 r.
PROJ. - arch. SPRAWDZ - konstr.	inż. Czesław Lechowicz upr. 259/67	SPECJALNOŚĆ architektoniczna konstrukcyjna	PODPIS	
PROJ. - konstr. SPRAWDZ - arch.	bud. Lech Ślepowroński upr. 5583/61	SPECJALNOŚĆ architektoniczna konstrukcyjna	PODPIS	
OPRACOWAŁ	inż. Piotr Godleś		PODPIS	