


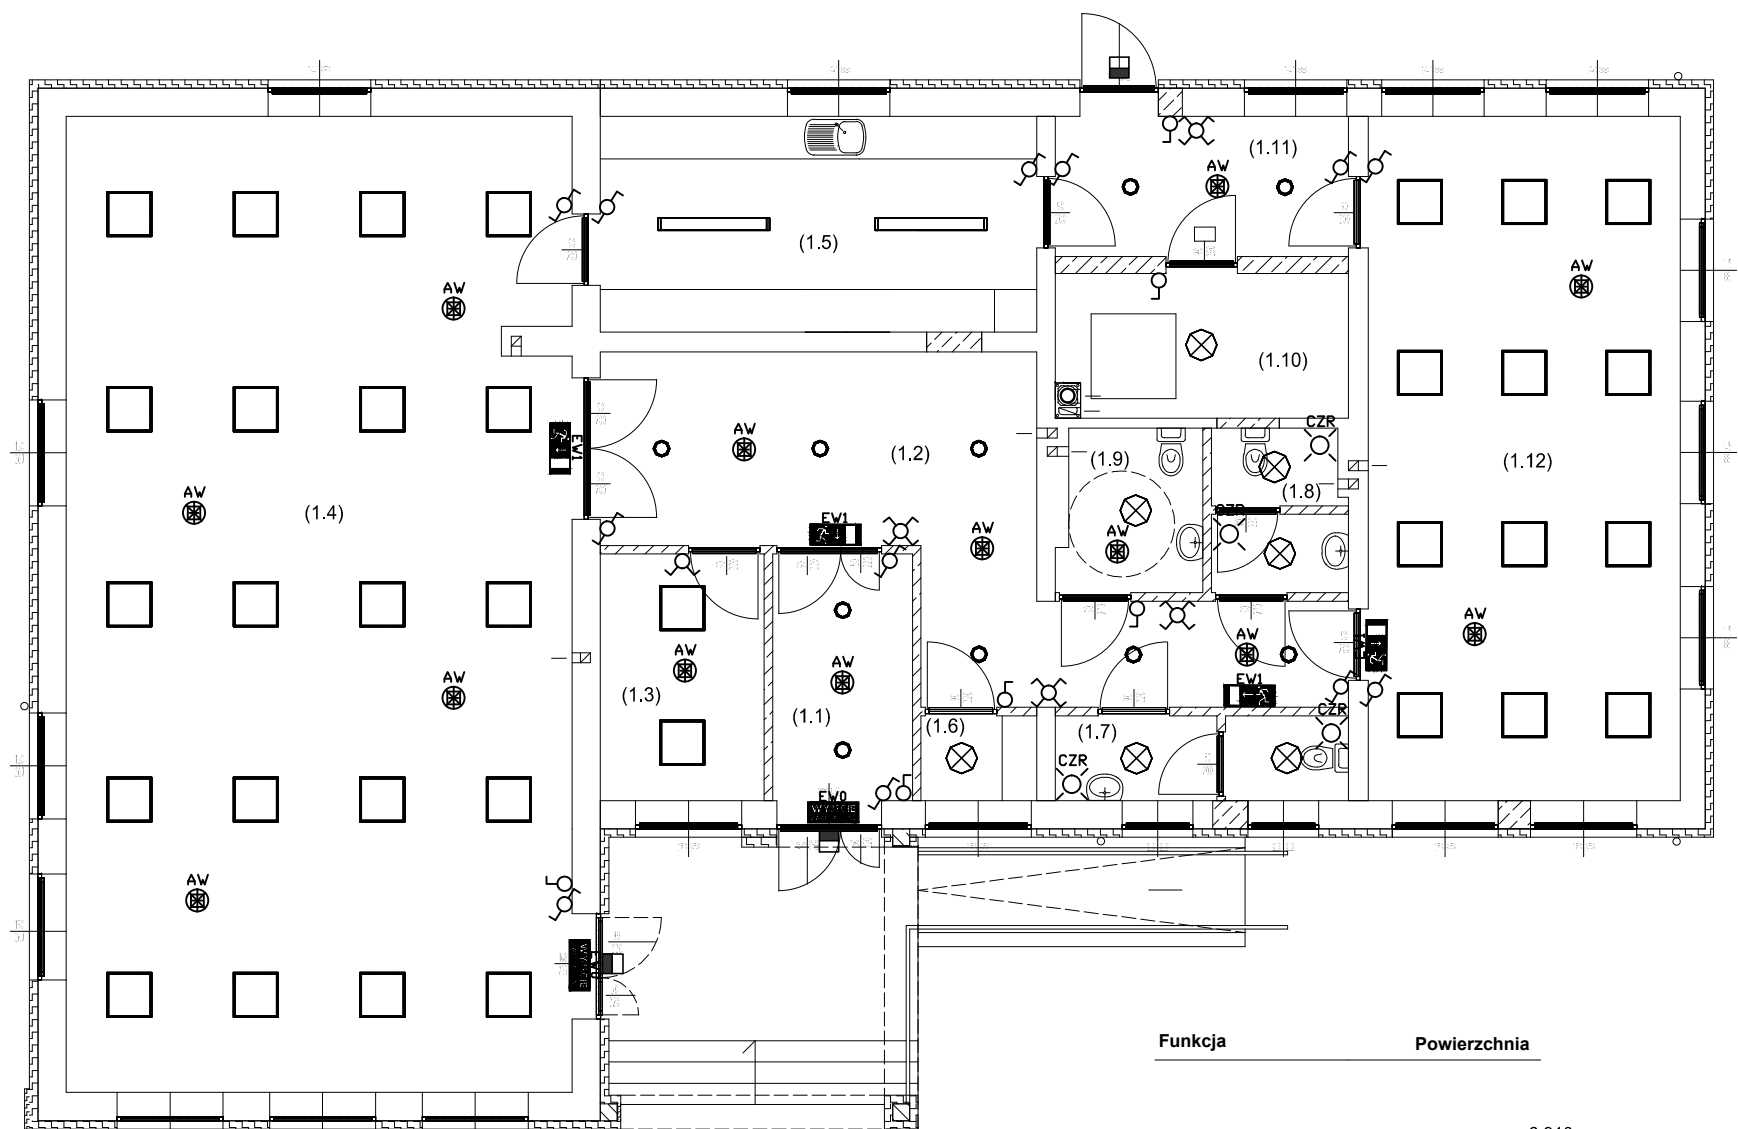

Funkcja	Powierzchnia
1.1 PRZEDSIONEK	6,910
1.2 HOL	27,303
1.3 SZATNIA	8,097
1.4 SALA PRZYJĘĆ	98,460
1.5 POMIESZCZENIE POMOCNICZE	18,849
1.6 POM.PORZĄD.	1,968
1.7 WC dla kobiet	4,836
1.8 WC dla mężczyzn	4,141
1.9 WC dla niepełnospr.	4,548
1.10 KOTŁOWNIA	8,508
1.11 PRZEDSIONEK	8,217
1.12 SALA	42,786
	234,623

LEGENDA:

	OPRAWA OŚWIE TL ENIOWA PISA ECO LED 35W 4000K OPAL FIRMY PXF LIGHTING
	OPRAWA OŚWIE TL ENIOWA LATTE LED 40W 4000K OPAL FIRMY PXF LIGHTING
	OPRAWA OŚWIE TL ENIOWA BARI II LED IP44 15W 4000K PRM FIRMY PXF LIGHTING
	OPRAWA OŚWIE TL ENIOWA MODENA MINI LED 21W 4000K IP54 FIRMY PXF LIGHTING
	OPRAWA DOSTROPOWA/NASTROPOWA AWARYJNA LOVATO 1X3W LED 1h FIRMY PXF LIGHTING
	OPRAWA NAŚCIENNA CAVI LED IP65 26W EVG FIRMY PXF LIGHTING
	OPRAWA EWAKUACYJNA NAŚCIENNA STAR 8W 3H FIRMY PX F LIGHTING Z PIKTOGRAMEM "WYJŚCIE EWAKUACYJNE"
	OPRAWA EWAKUACYJNA NAŚCIENNA STAR 8W 3H FIRMY PX F LIGHTING Z PIKTOGRAMEM KIERUNKOWYM
	WYŁĄCZNIK JEDNOBIEGUNOWY PODTYNKOWY
	WYŁĄCZNIK ŚWIECZNIKOWY PODTYNKOWY
	WYŁĄCZNIK SCHODOWY PODTYNKOWY
	WYŁĄCZNIK KRZYŻOWY PODTYNKOWY
	NUMER OBWODU ELEKTRYCZNEGO (RÓZDZIELNICA-NUMER)

PROJEKTOWANIE I POMIARY
INSTALACJI ELEKTRYCZNYCH
TOMASZ PIÓRKOWSKI

	projektowanie instalacji elektrycznych	07-202 Wyszków
	pomiary oraz przeglądy odbiorcze i okresowe instalacji elektrycznych	Ul. Henryka Sienkiewicza 31
	kosztorysowanie prac instalacji elektrycznych	Tel. 509 682 526
	prefabrykacja i montaż rozdzielnic elektrycznych	piorkowski.tomasz@wp.pl

INWESTOR:	GMINA DŁUGOSIODŁO UL. T. KOŚCIUSZKI 2, 07-210 DŁUGOSIODŁO	
TEMAT:	ROZBUDOWA I PRZEBUDOWA BUDYNKU ŚWIE TL ICY WIEJSKIEJ	
BRANŻA:	ELEKTRYCZNA	
STADIUM:	PROJEKT BUDOWLANY	
ADRES:	DZ. NR EW. 326/2, 327 STARE SUSKI, GMINA DŁUGOSIODŁO	
NAZWA RYSUNKU	INSTALACJA OŚWIE TL ENIA OGÓLNEGO, AWARYJNEGO I EWAKUACYJNEGO	1:100
Opracowano w programie AutoCad LT 2014 Nr licencji: 377-92921057. Wszelkie prawa autorskie zastrzeżone - reprodukcja bez zgody autorów zabroniona. Podstawa prawna: Ustawa z dn. 04-02-1994 (Dz.U.Nr 24 poz. 83 z dn. 23-02-1994).		numer rysunku E-02
DATA: 04-2017		PODPIS
OPRACOWAŁ:	TOMASZ PIÓRKOWSKI	
PROJEKTOWAŁ:	MGR. INŻ. ROMAN SĄDŁOWSKI uprawnienia nr OS-365/83	
SPRAWDZIŁ:	MGR. INŻ. BARTOSZ SĄDŁOWSKI uprawnienia nr MAZ/0152/POOE/07	