Rozmieszczenie marek
skala 1:100

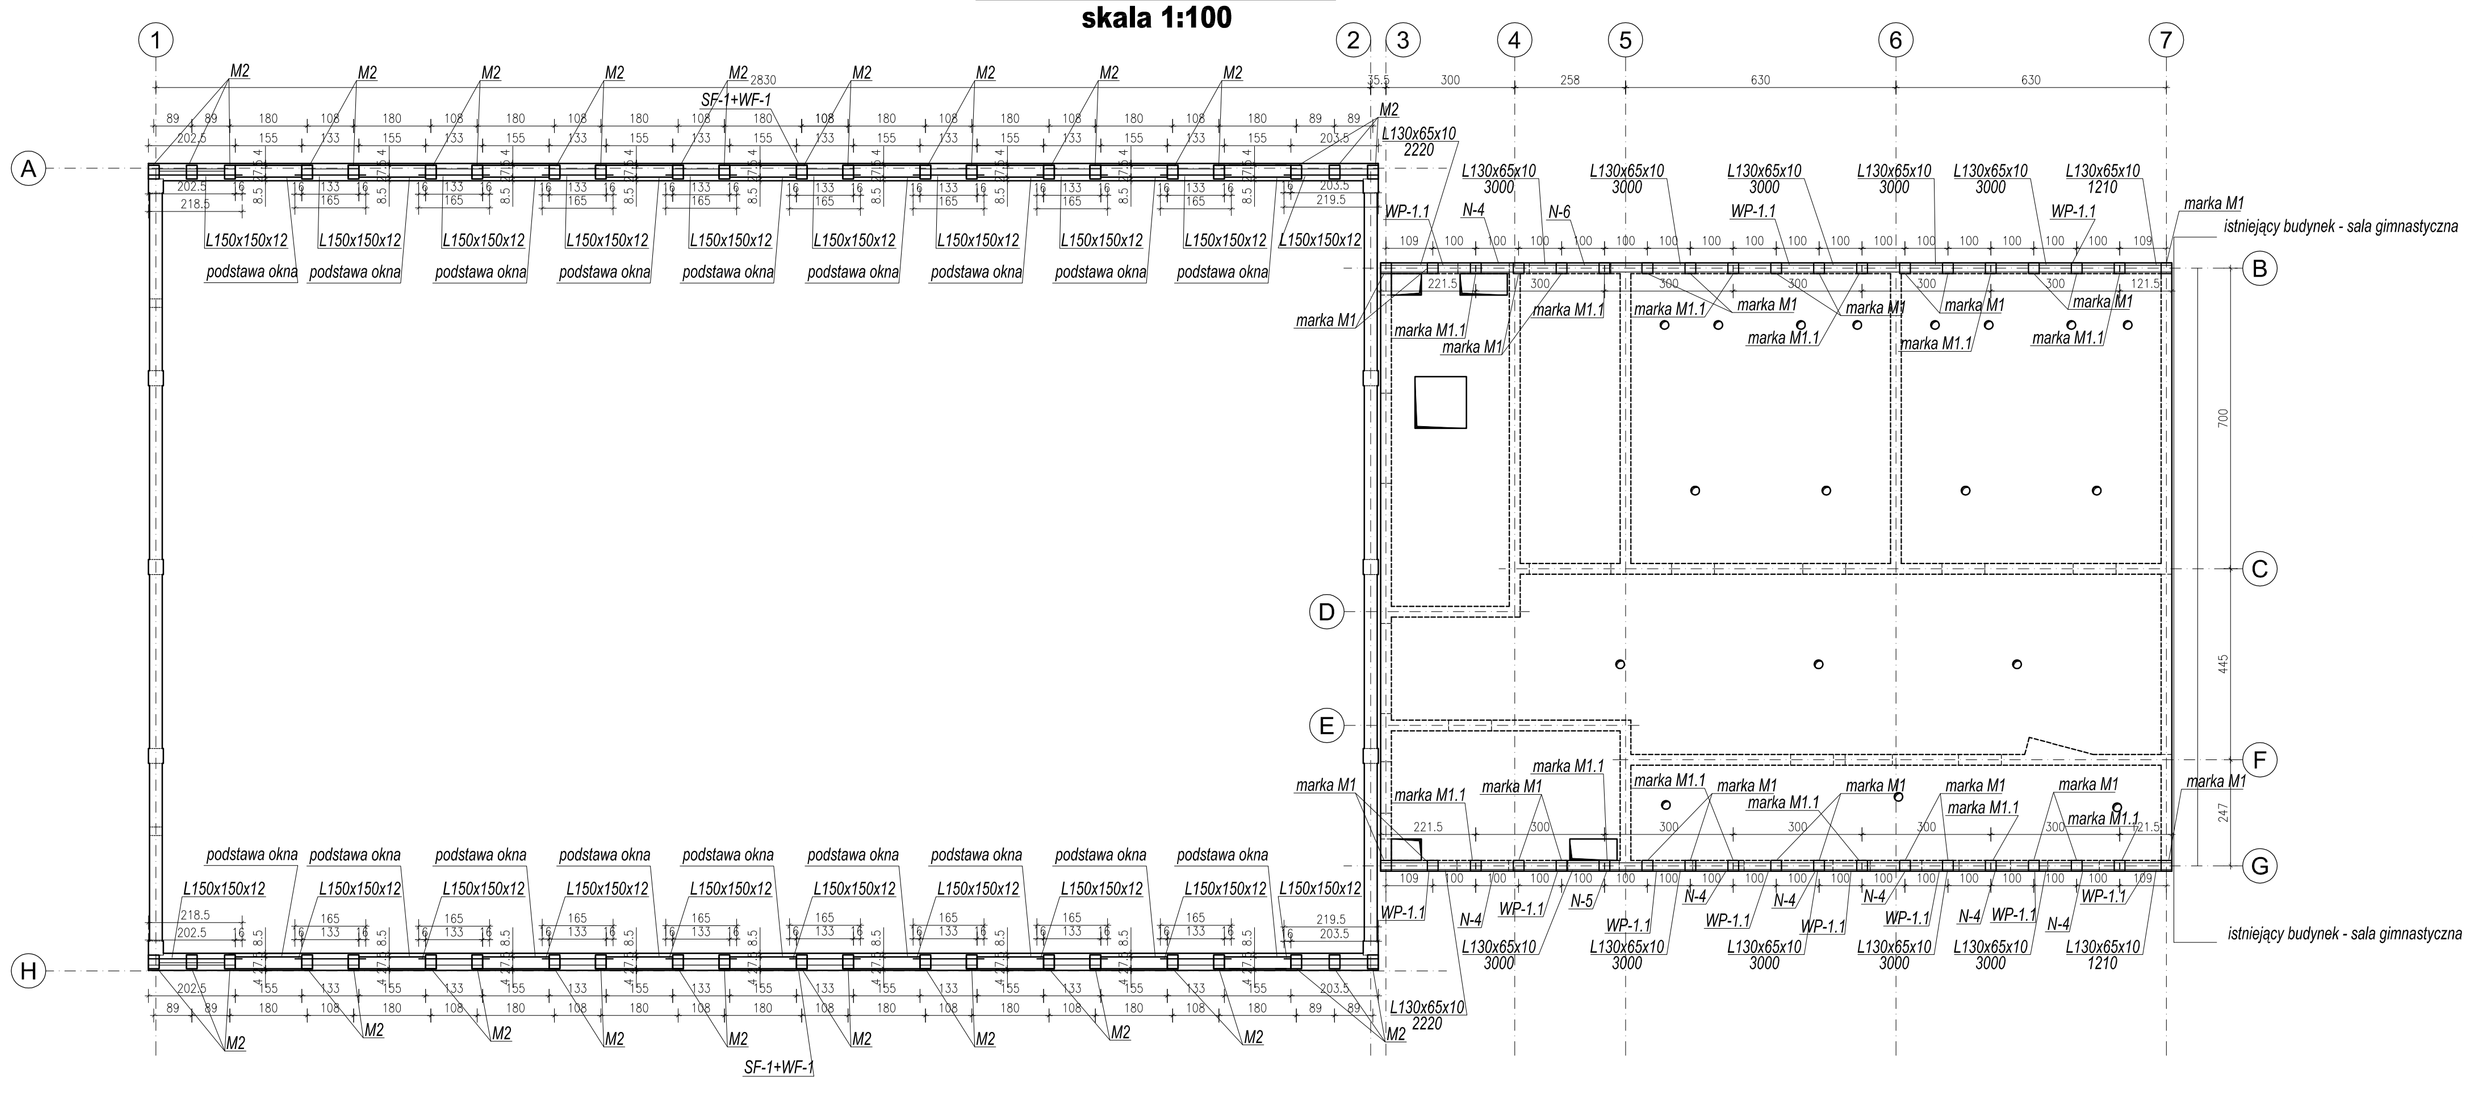

Marka M1: 26szt.
skala 1:5

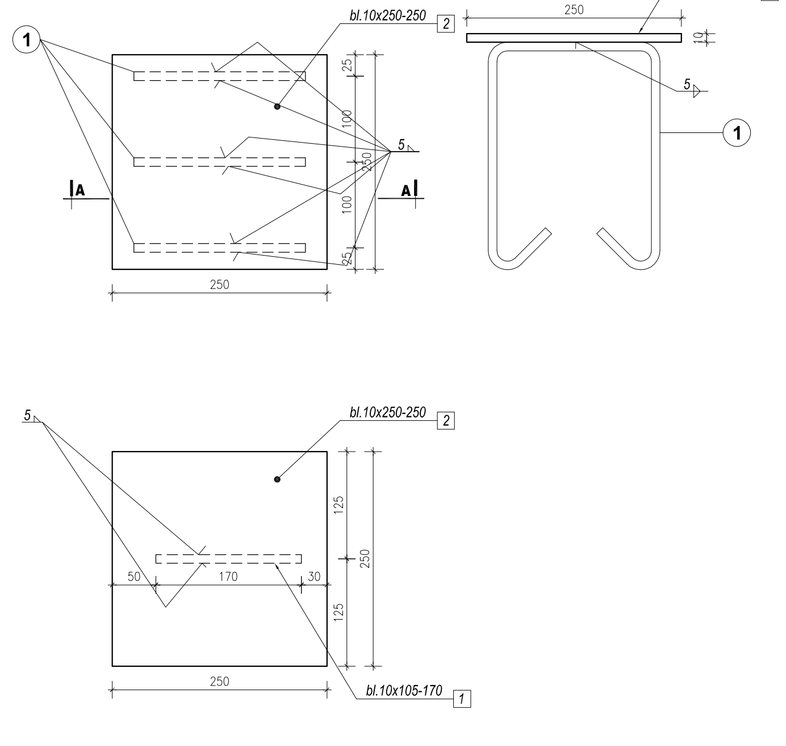

A-A
skala 1:5

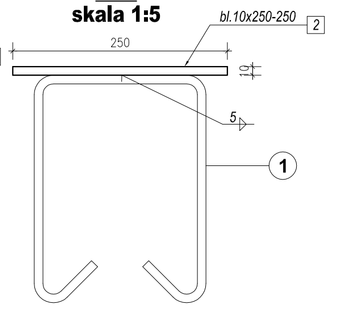

Marka M1.1: 12szt.
skala 1:5

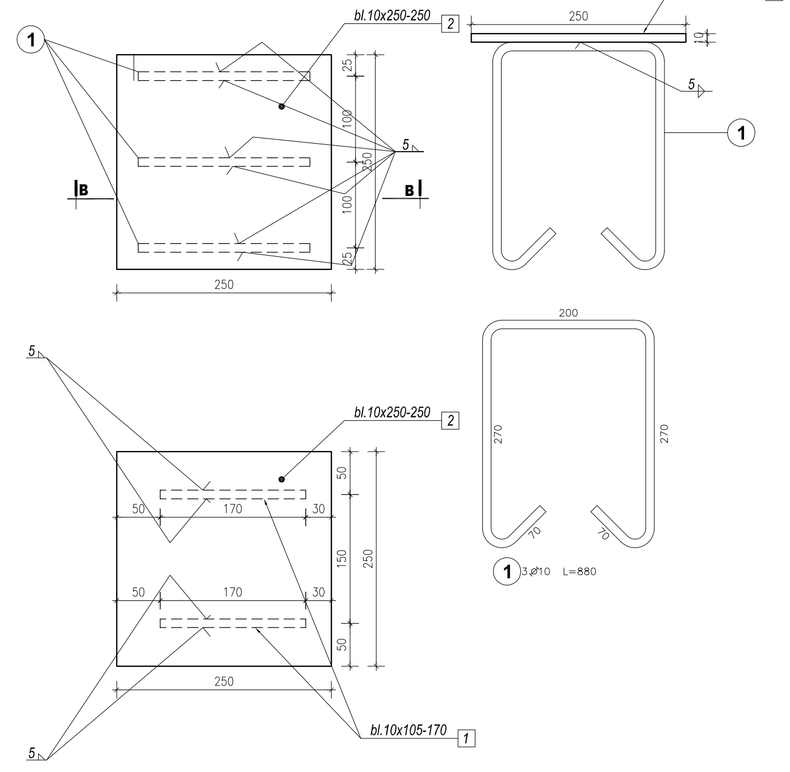

B-B
skala 1:5

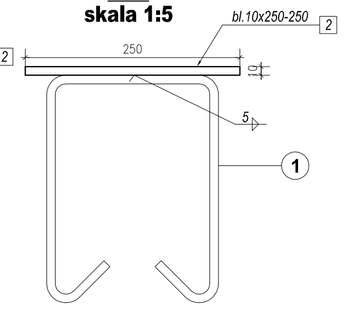

Sposób mocowania blach do wieńca płyty n/zapleczem
skala 1:20

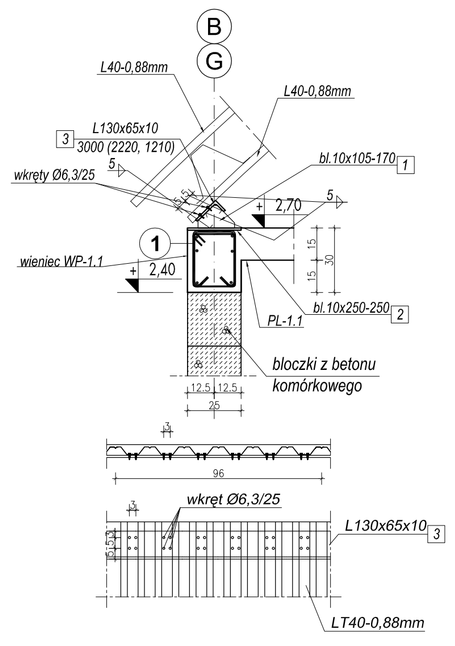

Sposób mocowania blach do ściany fundamentowej boiska
skala 1:20

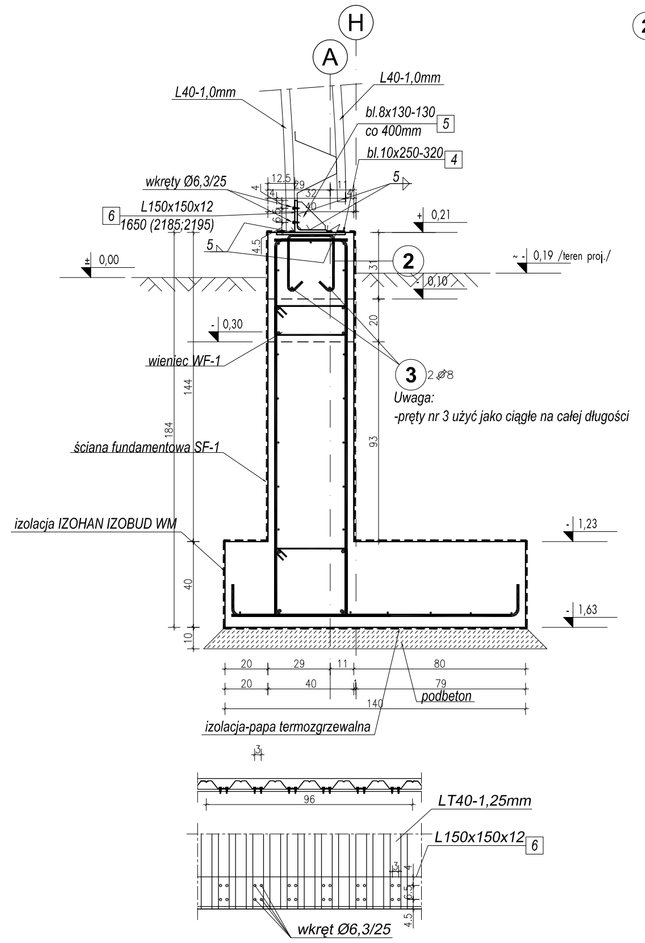

Marka M2: 44szt.
skala 1:5

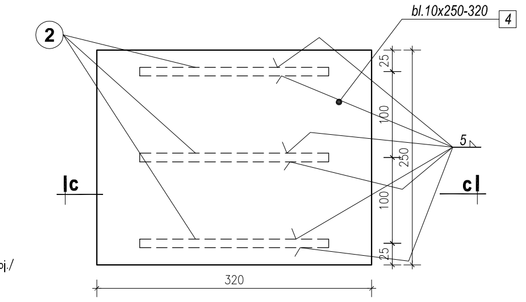

C-C
skala 1:5

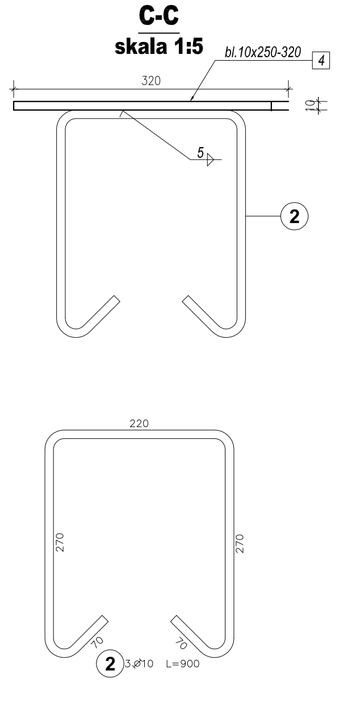

Sposób wykończenia kątownika
skala 1:5

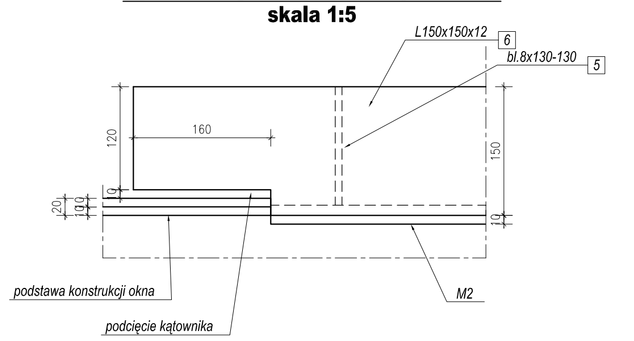

Sposób mocowania blach do wieńców/belek w szczycie ściany
skala 1:20

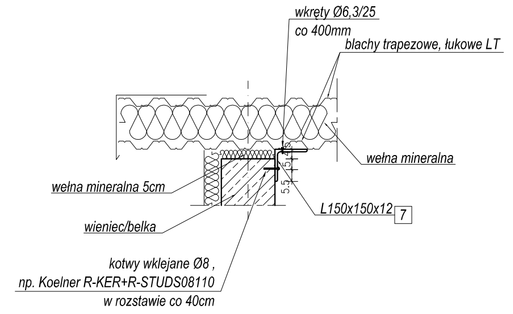

ZESTAWIENIE STALI PROFILOWEJ

NR	PROFIL	ilość w elem. [szt.]	długość [mm]	ciężar jedn. [kg/m]	ciężar 1 elem. [kg]	masa całkowita [kg]
1	bl.10x105-170	50	170	8,24	1,40	**70,0**
2	bl.10x250-250	38	250	19,60	4,90	**186,2**
3	L130x65x10	1	36860	14,60	538,16	**538,2**
4	bl.10x250-320	44	320	19,60	6,27	**276,0**
5	bl.8x130-130	86	130	8,20	1,07	**91,7**
6	L150x150x12	1	35160	27,30	959,87	**959,9**
7	L150x150x12	1	87950	27,30	2401,04	**2401,0**
			MASA CAŁKOWITA:			***4522,9***
			dodatek spoiny 1,5%			***67,8***
			MASA OGÓŁEM:			***4590,8***

Pozycja	Średnica (mm)	Długość (mm)	Ilość		Długość całkowita (mm)	Masa (kg)	Długość całkowita wg typów stali i śr. pręta (mm)	
			w elemencie	ogółem			A-I	A-IIIN
							⌀ 10	⌀ 8
M1 i M1.1 38 sztuk. Masa ogólna (kg) :61,90								
1	10	880	3	114	100320	61,90	100320	
M2 44 sztuk. Masa ogólna (kg) :118,49								
2	10	900	3	132	118800	73,30	118800	
3	8	1300	2	88	114400	45,19		114400
Długość wg średnic (mm)							219120	114400
Masa 1 m pręta (kg/m)							0,62	0,40
Masa łączna wg średnic (kg)							135,20	45,19
Masa łączna wg gatunku stali (kg)							135,20	45,19
Ogółem (kg)							180,39	

UWAGI:

-elementy stalowe zabezpieczyć antykorozyjnie przez 1x malowanie farbą podkładową, epoksydową i 1x farbą wierzchnią poliuretanową
-rysunek rozpatrywać łącznie z pozostałymi rysunkami konstrukcji i pozostałymi branżami
-zastrzega się możliwość zwiększenia masy stali zbroj. o 3% w ramach nadzoru autorskiego
-wymiary sprawdzić na budowie

±0,00=92.13m n.p.m.

Beton	*B-25*
Stal zbroj.	*A-I*
Stal profilowa	*St3S /S235/*
Elektrody	*EA1.46*

PROJEKTANT:

IGLOBUD
ARCHITEKTURA I BUDOWNICTWO
43-155 Bojszowy, ul. Mickiewicza 113b
Tel. (032) 216-31-41 fax (032) 216-30-47
www.iglobud.com e-mail: biuro@iglobud.com

INWESTOR: GMINA DŁUGOSIODŁO
ul. T. KOŚCIUSZKI 2, 07-210 DŁUGOSIODŁO

INWESTYCJA: ROZBUDOWA BUDYNKU ZESPOŁU SZKÓŁ O SALĘ GIMNASTYCZNĄ WRAZ Z ZAPLECZEM W MIEJSCOWOŚCI STARE BOSEWO

PROJEKTANT: mgr inż. Marek Ziępina	UPRAWNIENIA: MAP/0276/POOK/07	PODPIS:
SPRAWDZAJĄCY: mgr inż. Tomasz Wróbel	UPRAWNIENIA: MAP/0271/POOK/07	PODPIS:
OPRACOWAŁ: -	NR PROJEKTU: 09 001	BRANŻA: K NR: 06 REW.
SKALA: 1:100/2/95	FORMAT: - STADIUM: PW KRESLIŁ: MZ	DATA: 8.2009

TYTUŁ RYSUNKU: Rozmieszczenie marek. Połączenie blach do podwalin.

NR STRONY: