SZCZEGÓŁ POŁĄCZEŃ BLACHY DOLNEJ

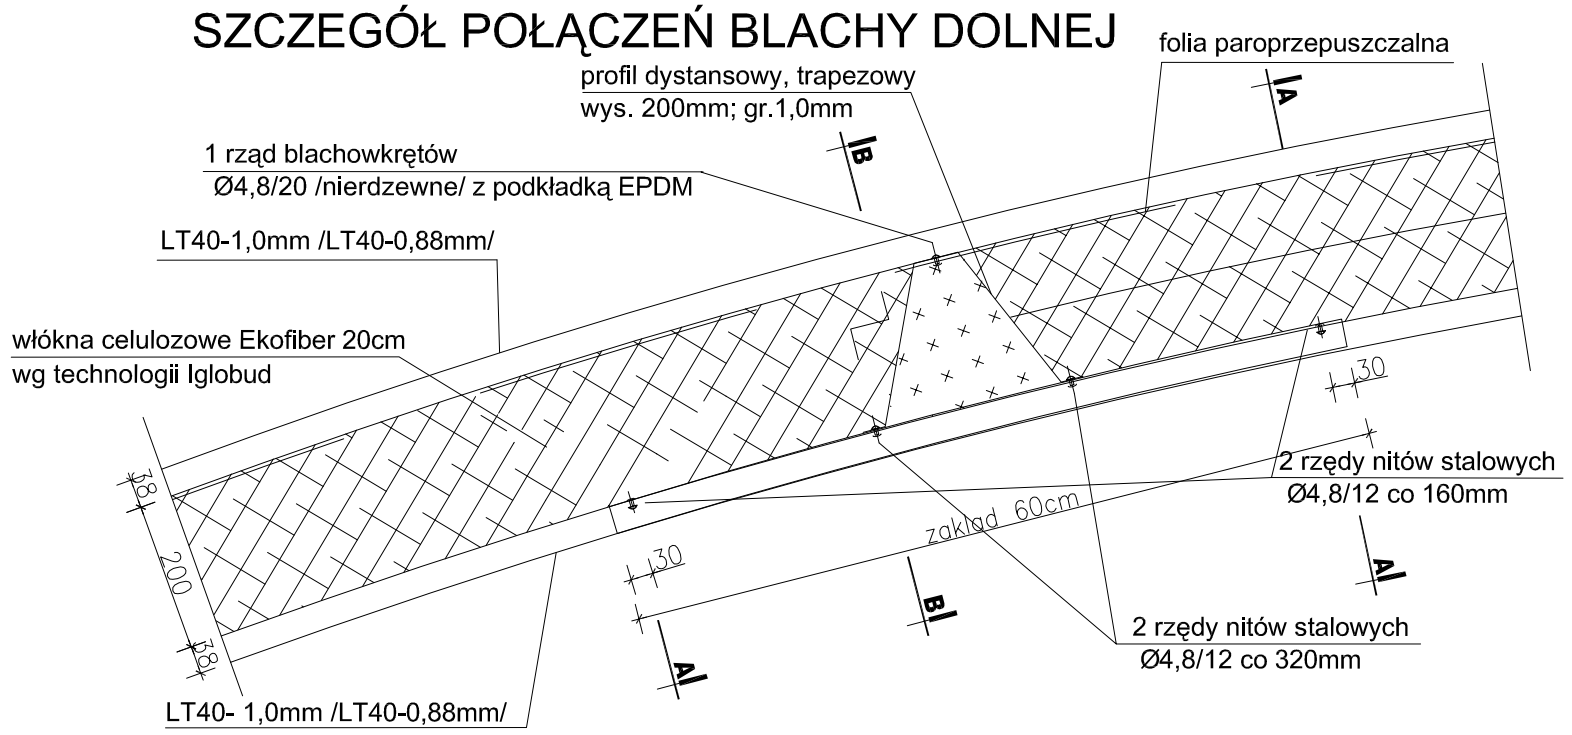

SZCZEGÓŁ POŁĄCZEŃ BLACHY GÓRNEJ

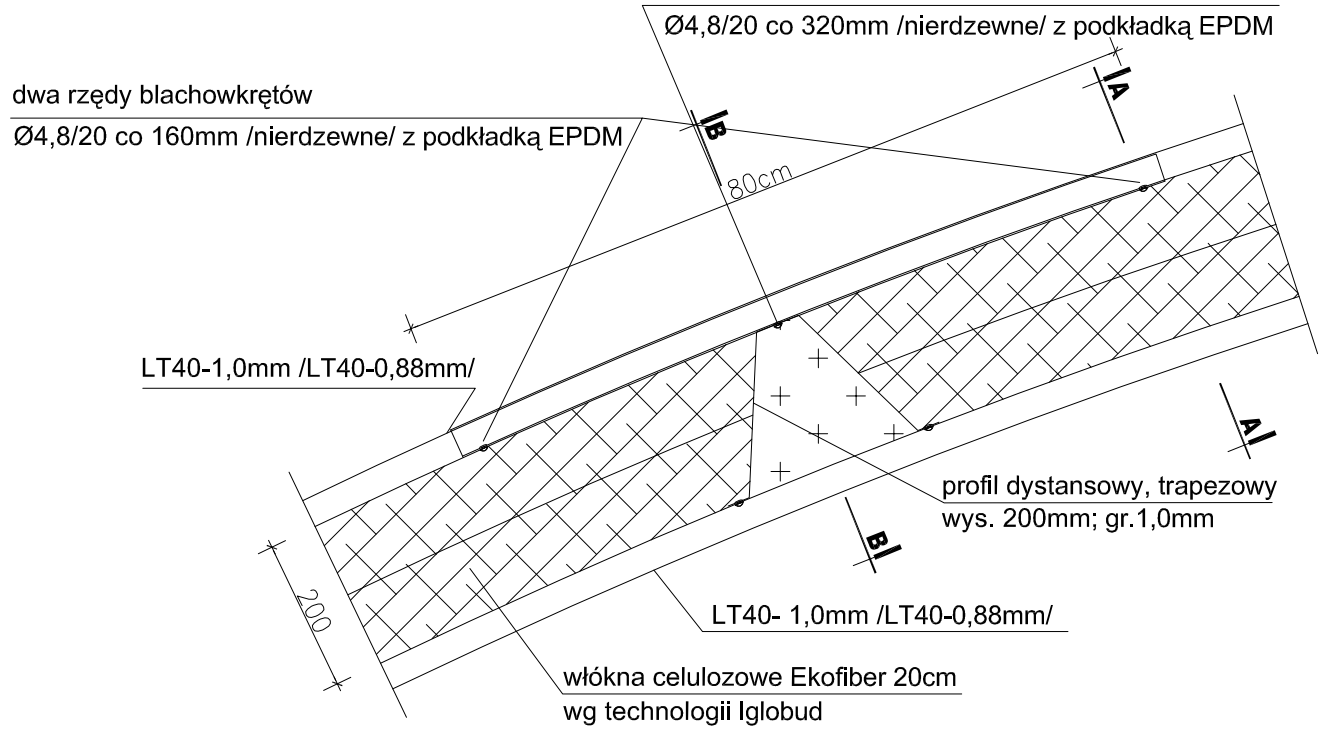

A-A

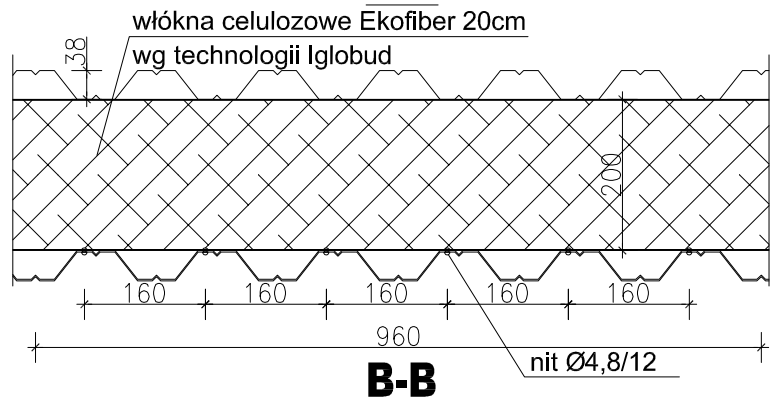

B-B

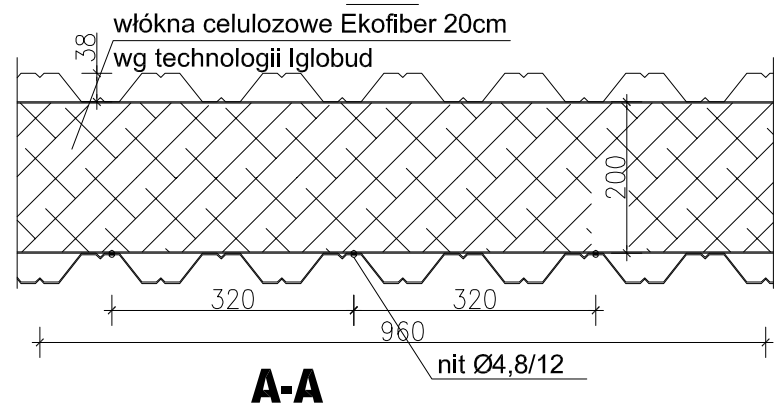

A-A

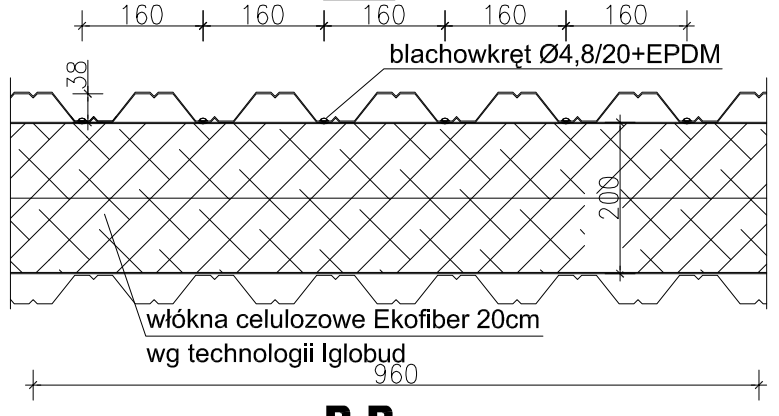

B-B

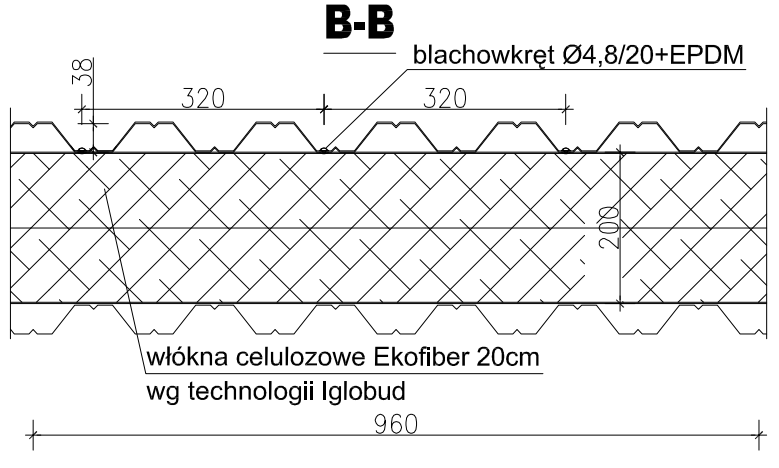

PROJEKTANT:

IGLOBUD PROJEKTOWANIE I WYKONAWSTWO
43-155 Bieruń, ul. Mieszka I 118
Tel. (032) 216-31-41/fax (032) 216-30-47
www.iglobud.com e-mail. biuro@iglobud.com

INWESTOR: GMINA DŁUGOSIODŁO,
ul. T. KOŚCIUSZKI 2, 07-210 DŁUGOSIODŁO

INWESTYCJA: ROZBUDOWA BUDYNKU ZESPOŁU SZKÓŁ O SALĘ GIMNASTYCZNĄ WRAZ Z ZAPLECZEM W MIEJSCOWOŚCI STARE BOSEWO

PROJEKTANT: mgr inż. Marek Zięcina	UPRAWNIENIA: MAP/0276/POOK/07	PODPIS:
SPRAWDZAJĄCY: mgr inż. Tomasz Wróbel	UPRAWNIENIA: MAP/0271/POOK/07	PODPIS:
OPRACOWAŁ: -	NR PROJEKTU 09 001	BRANŻA: K / NR: 10 / REW.
SKALA: 1:10 / FORMAT: - / STADIUM: PW / KREŚLIŁ: MZ	DATA: 8.2009	
TYTUŁ RYSUNKU: Szczegół połączeń powłoki dolnej z górną.		NR STRONY: