

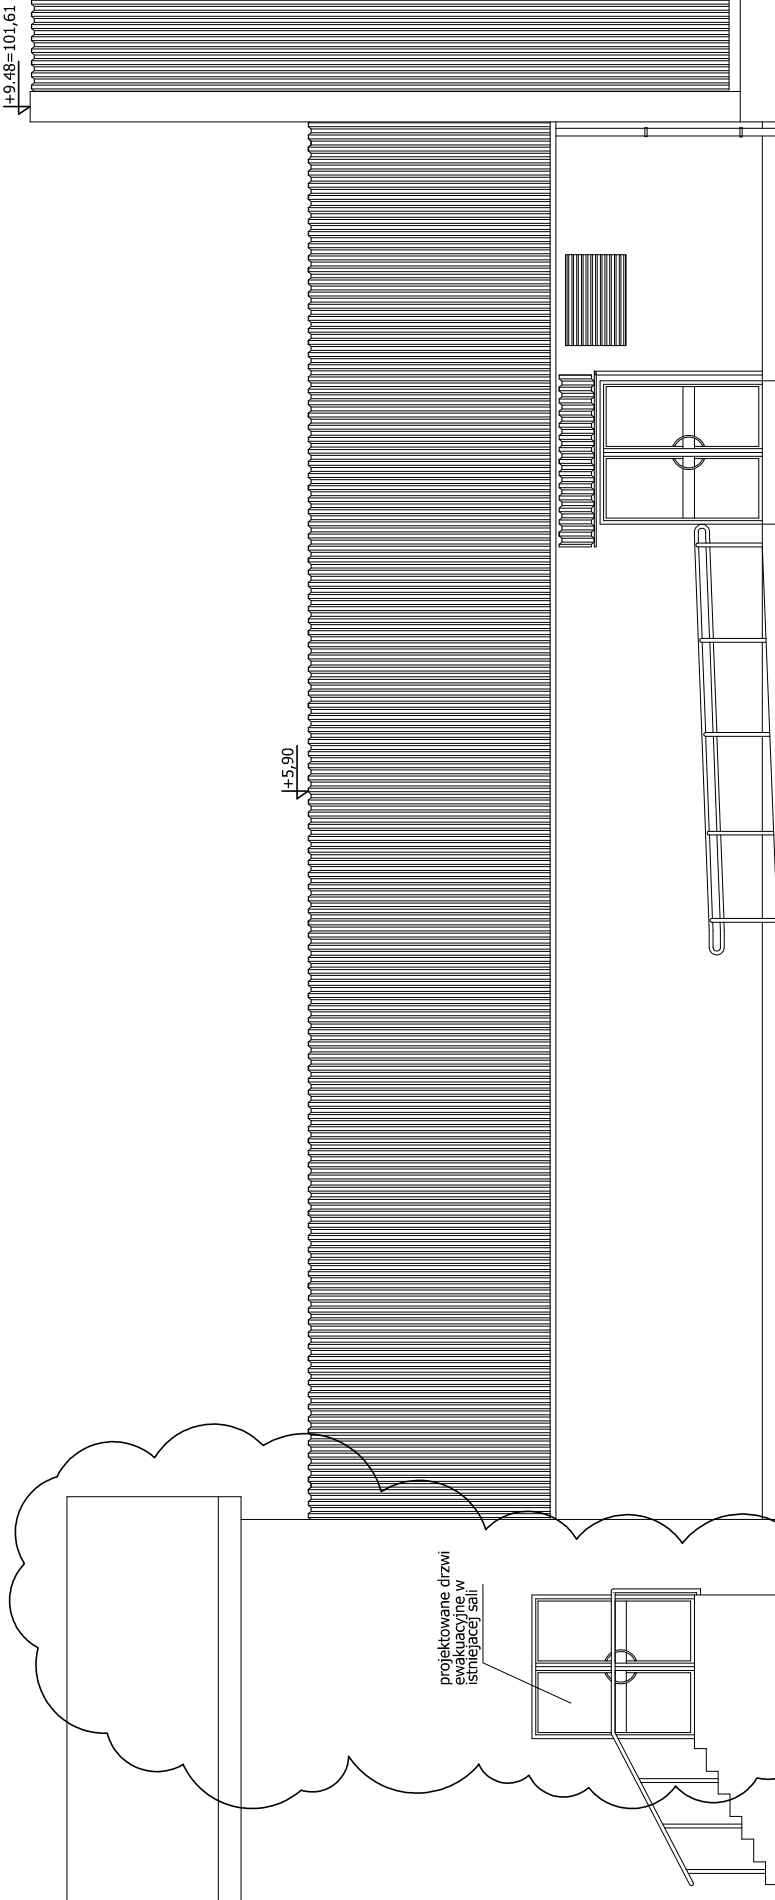


ELEWACJA WSCHODNIA

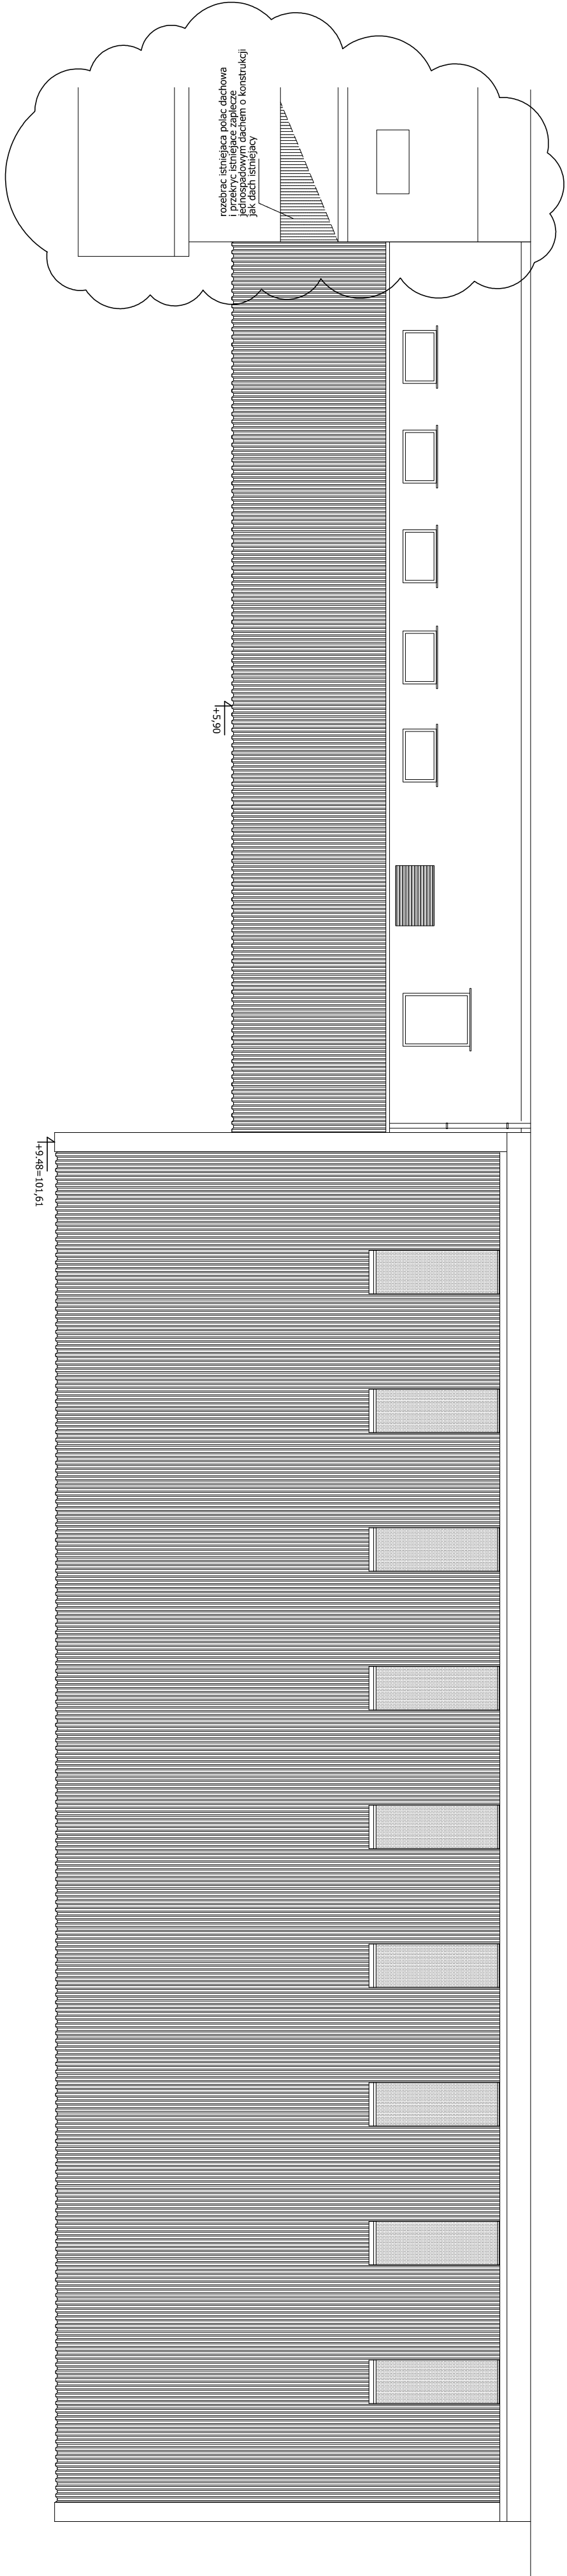

ELEWACJA ZACHODNIA

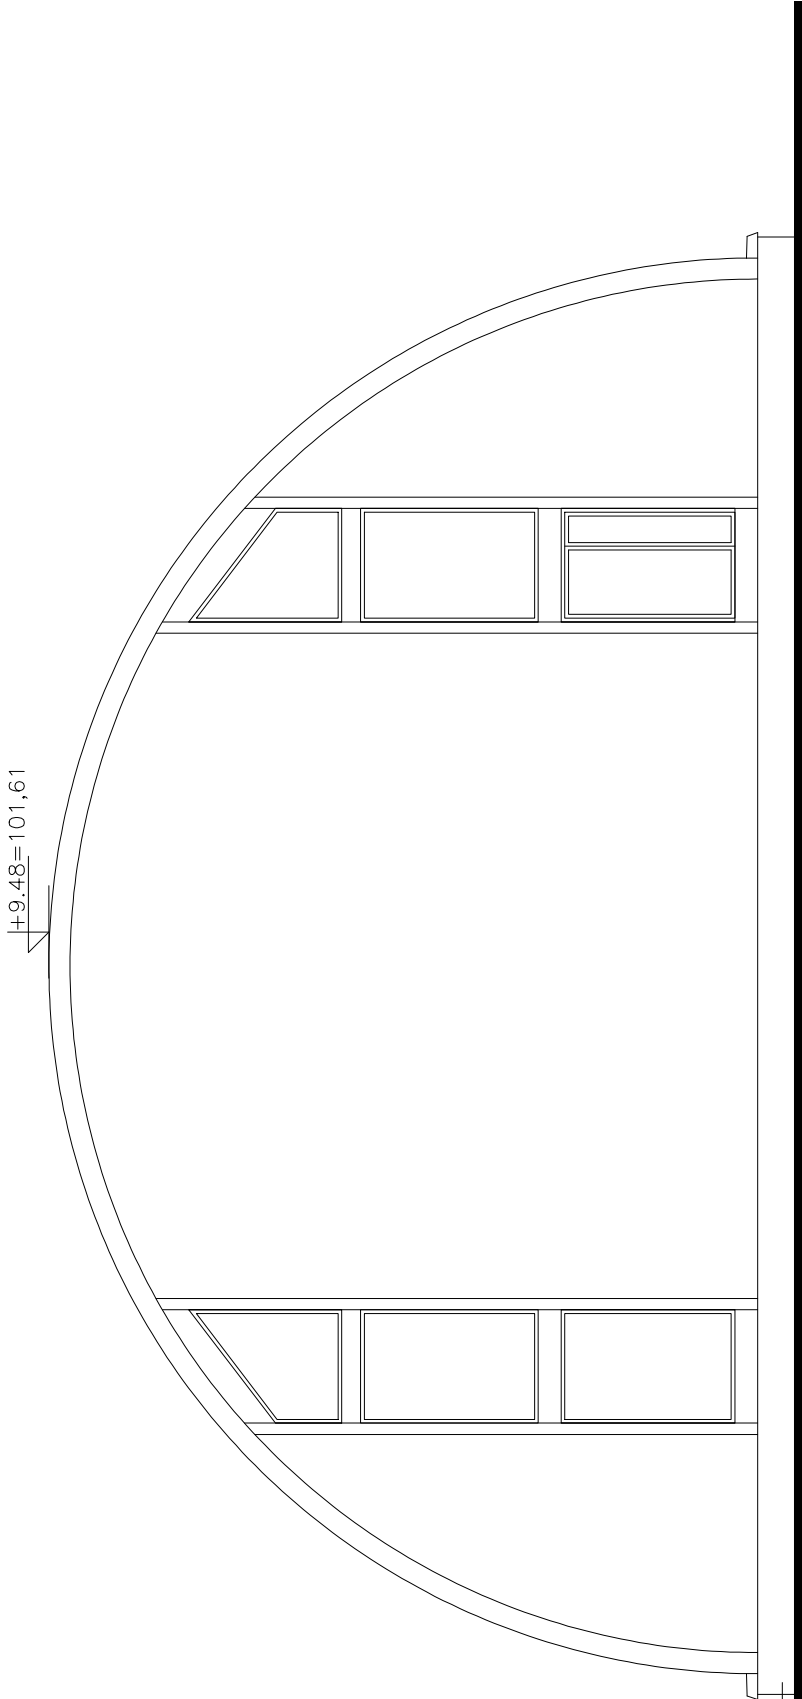

**UWAGA:** PROJEKT JEST WŁASNOŚCIĄ INWESTORA I NIE MOŻE BYĆ POWIELANY ANI UDOSTĘPNIANY OSOBOM TRZECIM BEZ PISEMNEJ ZGODY. WSZELKIE PRAWA AUTORSKIE ZASTRZEŻONE. PODSTAWA - USTAWA O PRAWIE AUTORSKIM I PRAWACH POKEWNYCH Z DN. 04.02.1994 (DZ.UST. NR 24 POZ. 83 Z PÓŹN. ZM.)

**UWAGA:** KONSTRUKCJA DACHU W TECHNOLOGII IGLOBUD Z BLACHY TYP LIT.

**UWAGA:** WYMIARY POWIERZCHNIE I POZOMOY NALEŻY SPRAWDZAĆ ZE STANEM ISTNIEJĄCYM. WSZELKIE NIEZGODNOŚCI NALEŻY ZGŁOSIĆ PROJEKTANTOWI PRZED ROZPOCZĘCIEM PRAC. NIE SŁA OWAĆ Z RYSUNKÓW. RYSUNEK NALEŻY CZYTAĆ ŁĄCZNIE Z POZOSTAŁĄ DOKUMENTACJĄ BRANŻY ARCHYTEKTONICZNEJ ORAZ ODPOWIEDNIA DOKUMENTACJĄ BRANŻOWĄ A WSZELKIE STWIERDZONE NIEZGODNOŚCI NALEŻY ZGŁOSIĆ PROJEKTANTOWI PRZED ROZPOCZĘCIEM ROBÓT.

PROJEKTANT:



INWESTOR:		GMINA DŁUGOSIÓDŁO,	
INWESTYCJA:		ul. T. KOŚCIUSZKI 2, 07-210 DŁUGOSIÓDŁO	
PROJEKTANT:		ROZBUDOWA BUDYNKU ZESPOŁU SZKÓŁ O SALE GIMNASTYCZNĄ WRAZ Z ZAPLECZEM W MIEJSCOWOŚCI STARE BOSEWO	
SPRAWDZAJĄCY:		UPRAWNIENIA:	PODPIS:
OPRACOWAŁ:		UPRAWNIENIA:	PODPIS:
SKALA: 1:100		NR PROJEKTU	BRANŻA NR
TYTUŁ RYSUNKU:		OSKAR LEWCZUK	09.001
		FORMAT	DATA
		A3	8.2009
		KREŚLIŁ	OL
		PB	AR
		04	A
		NR STRONY:	
		ELEWACJE	