Rzut fundamentów
skala 1:100

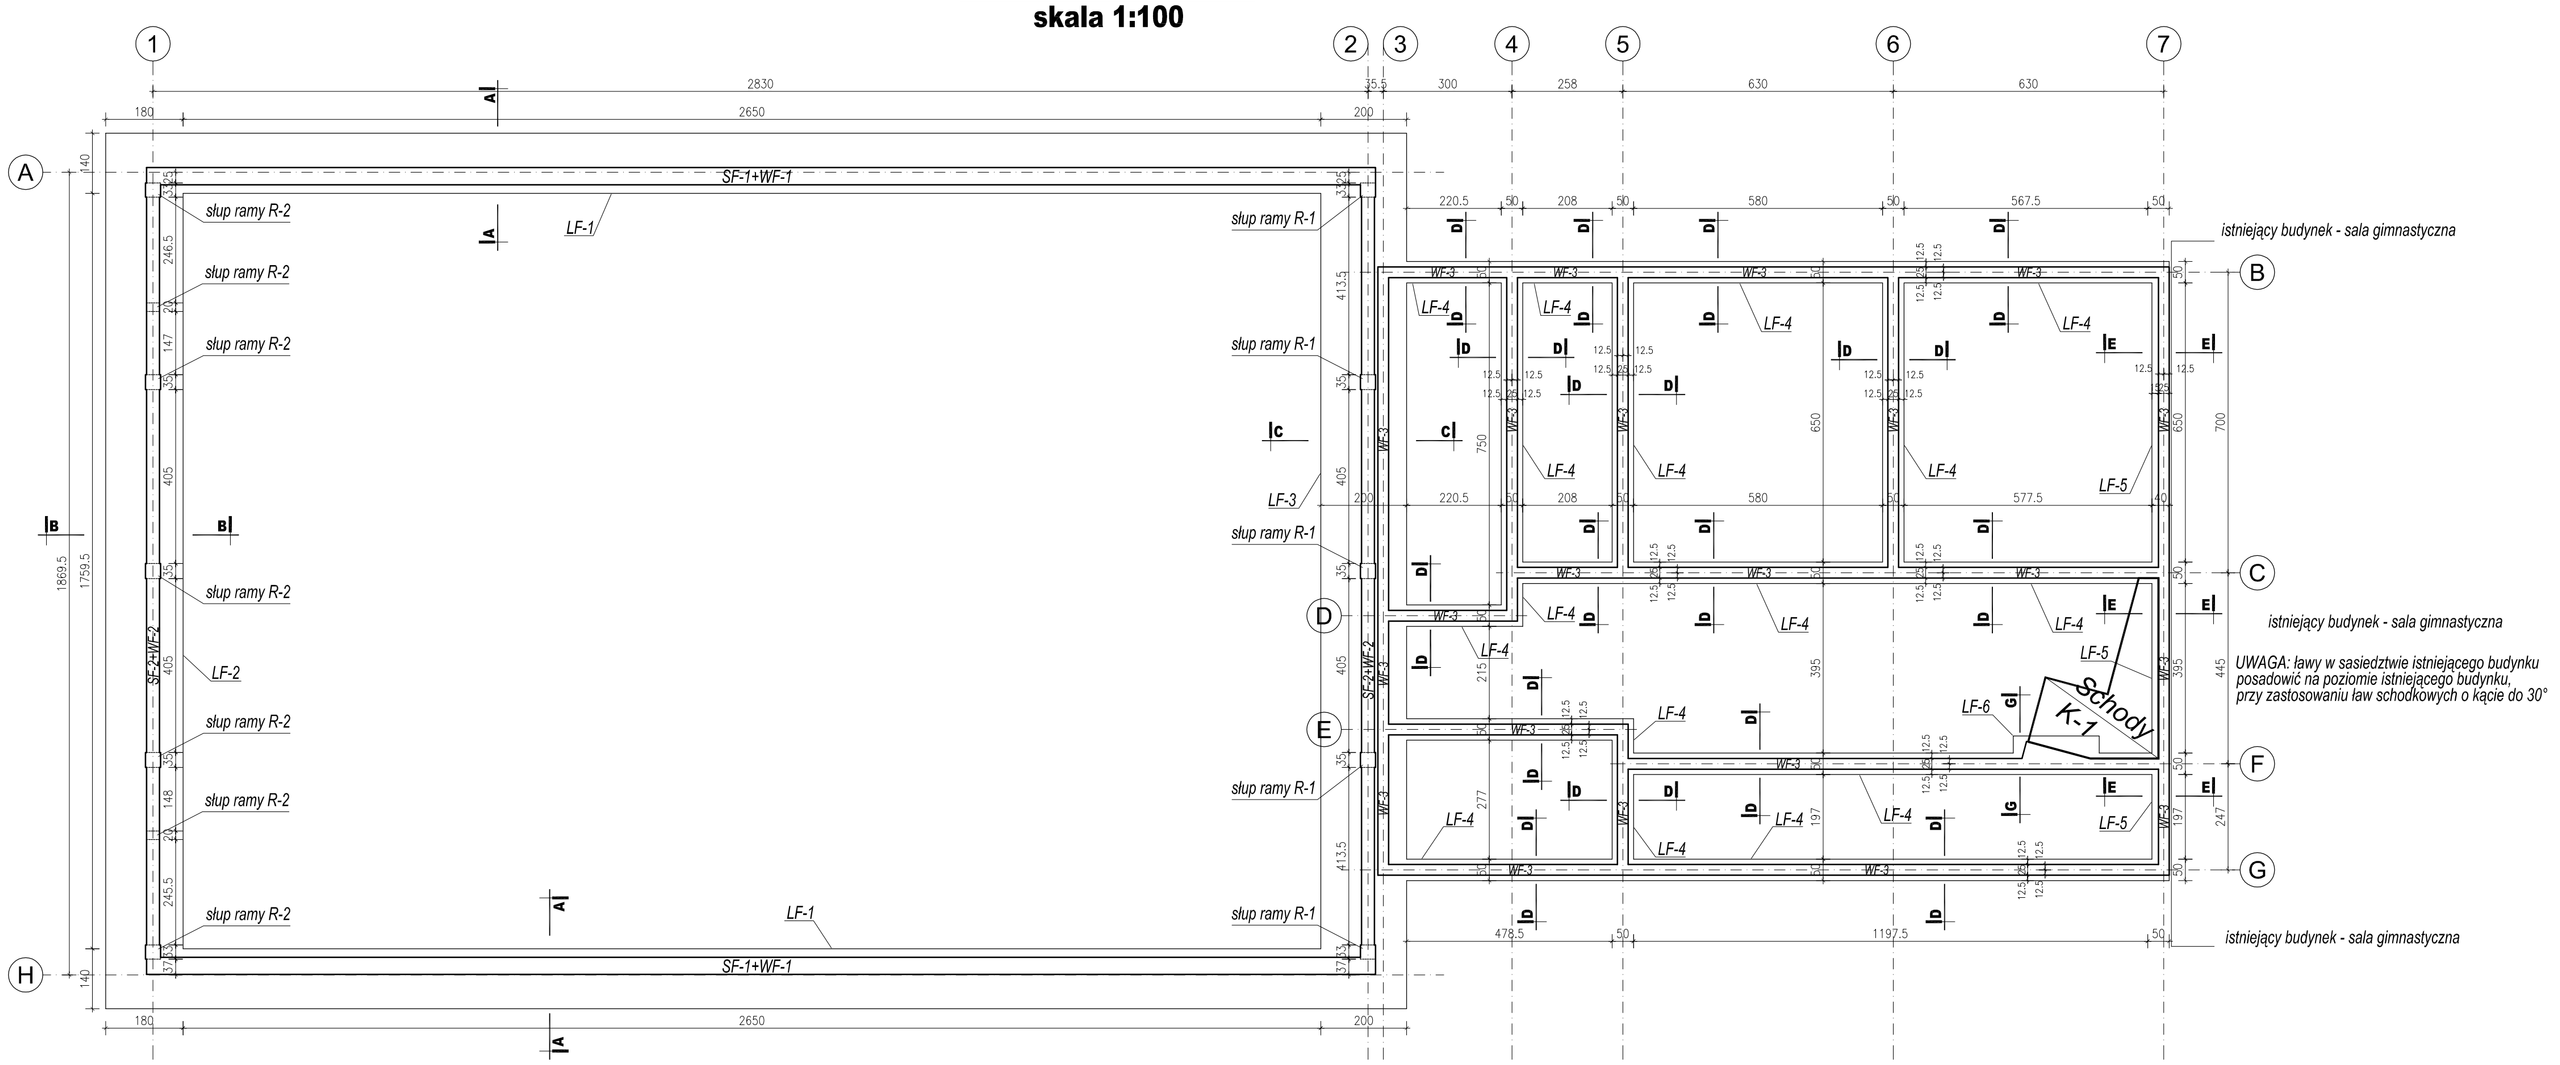

G-G - LF-6: 2,0mb
skala 1:20

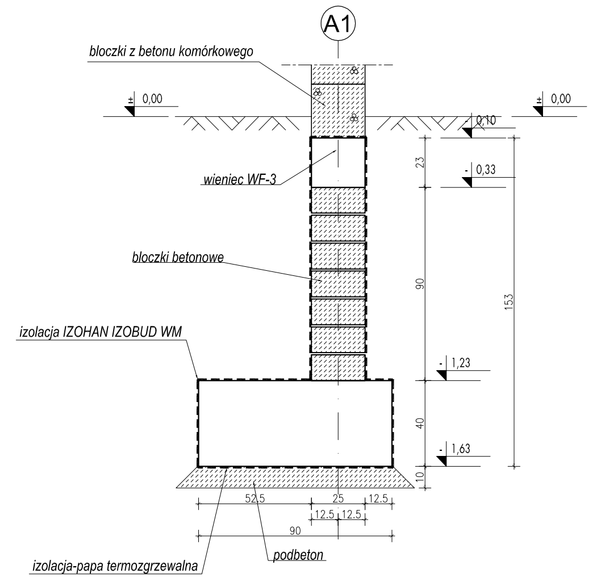

LF-6
skala 1:20

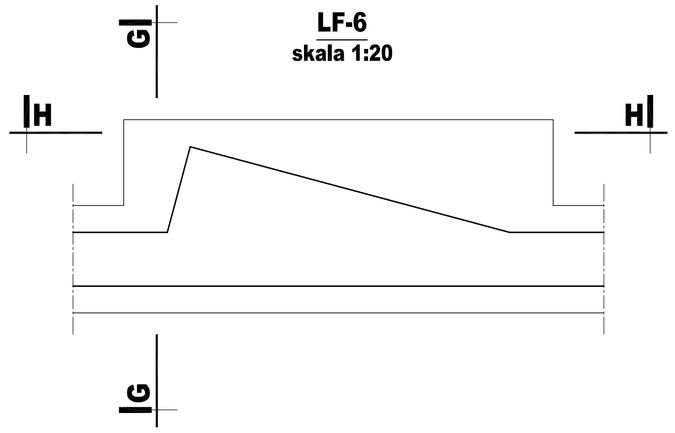

H-H
skala 1:20

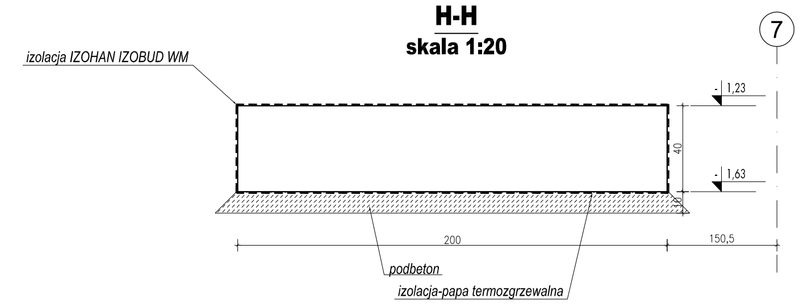

A-A - LF-1: 56,6mb
skala 1:20

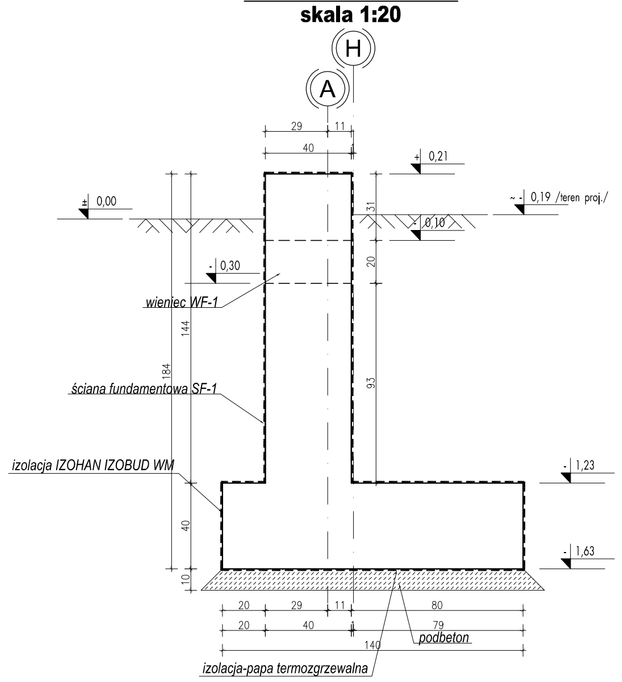

B-B - LF-2: 18,4mb
skala 1:20

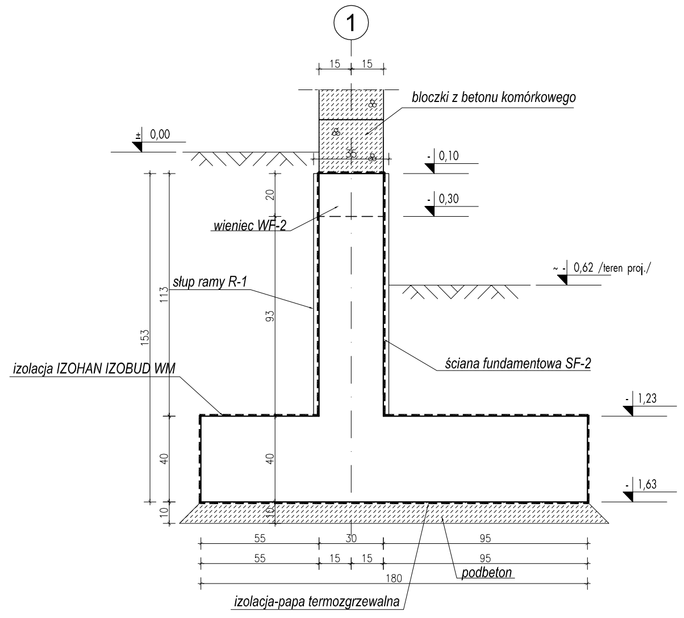

C-C - LF-3: 18,4mb (WF-3; 13,9mb)
skala 1:20

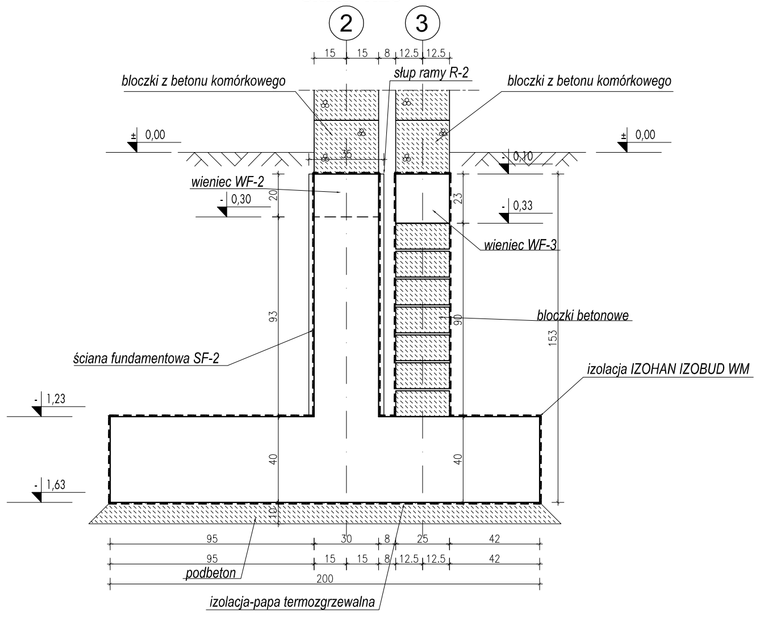

D-D - LF-4: 98,1mb
skala 1:20

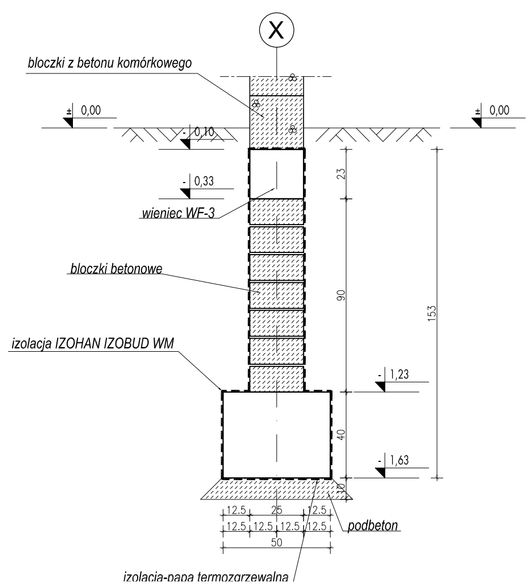

E-E - LF-5: 13,9mb
skala 1:20

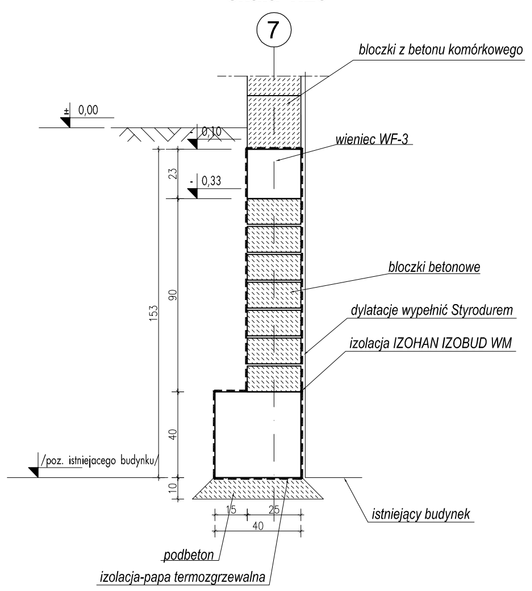

UWAGI:

-wykopy odebrać przez geologa
-prawidłowość posadowienia potwierdzić w nadzorze geologicznym
-wykopy zasypać zasypem piaskowo-żwirowym, warstwami 30cm z zagęszczaniem do stopnia zagęszczenia I_S=0,95
-rysunek rozpatrywać łącznie z pozostałymi rysunkami konstrukcji i pozostałymi branżami
-kotwienie słupów ram wg rysunków zbrojeniowych tych elementów
-wymiary sprawdzić na budowie

±0,00=92.13m n.p.m.

Beton	*B-25*
Podbeton	*B-15*
Stal	*A-IIIN /główne/*
	A-I /strzemiona, rozdzielcze/
Otulina:	*50mm /spód stopy, ławy/*
	30mm /ściany, wieńce/

PROJEKTANT:
IGLOBUD PROJEKTOWANIE I WYKONAWSTWO
43-155 Bieruń, ul. Mysłaka I 11b
Tel. (032) 216-31-41 fax (032) 216-30-47
www.iglobud.com e-mail: biuro@igloBud.com

INWESTOR: GMINA DŁUGOSIODŁO, ul. T. KOŚCIUSZKI 2, 07-210 DŁUGOSIODŁO

INWESTYCJA: ROZBUDOWA BUDYNKU ZESPOŁU SZKÓŁ O SALĘ GIMNASTYCZNĄ WRAZ Z ZAPLECZEM W MIEJSCOWOŚCI STARE BOSEWO

PROJEKTANT: mgr inż. Marek Zięcina	UPRAWNIENIA: MAP/0276/POOK07	PODPIS:	
SPRAWDZAJĄCY: mgr inż. Tomasz Wróbel	UPRAWNIENIA: MAP/0271/POOK07	PODPIS:	
OPRACOWAŁ: -	NR PROJEKTU: 09 001	BRANŻA: K	NR: 01
SKALA: 1:100/20	FORMAT: -	STADIUM: PB	KREŚLIŁ: MZ
		DATA: 8.2009	REW.
TYTUŁ RYSUNKU: Rzut fundamentów.			NR STRONY: