

WYKAZ ZMIAN GRUNTOWYCH

Dane z ewidencji gruntów					Nomenklatura prawna nieruchomości	Stan projektowany			Uwagi
Nr. jedn. rejestr.	Nr działki	Pow. działki	Użytek	Pow. użytku w ha		Nr działki	Pow. działki w ha	Pow. użytków w ha	
			PsV	0,14	KW OS1W/00071666/1	393/1	0,2471	-	0,2471
			ŁIV	0,33		393/2	0,2070	0,1311	0,0759
G. 481	393	0,47	Razem	0,47		Razem	0,4541	0,1311	0,3230

Słownie: cztery tysiące pięćset czterdzieści jeden metrów kwadratowych.


UWAGA:

W wyniku pomiaru i analitycznych obliczeń powierzchnia działki 393 uległa zmianie i wynosi 0,4541 ha w niezmienionych granicach.

Celem zapewnienia dostępu do drogi publicznej do nowoprojektowanej działki nr 393/1 wymagane jest ustanowienie służebności drogowej przez dz 393/2

**WÓJT GMINY
DŁUGOSIODŁO**


Niniejszy projekt podziału nieruchomości
został zatwierdzony decyzją nr. 6831.10.2.2020.15
z dnia 23.04.2020
Długosiodło 25.05.2020
data i podpis

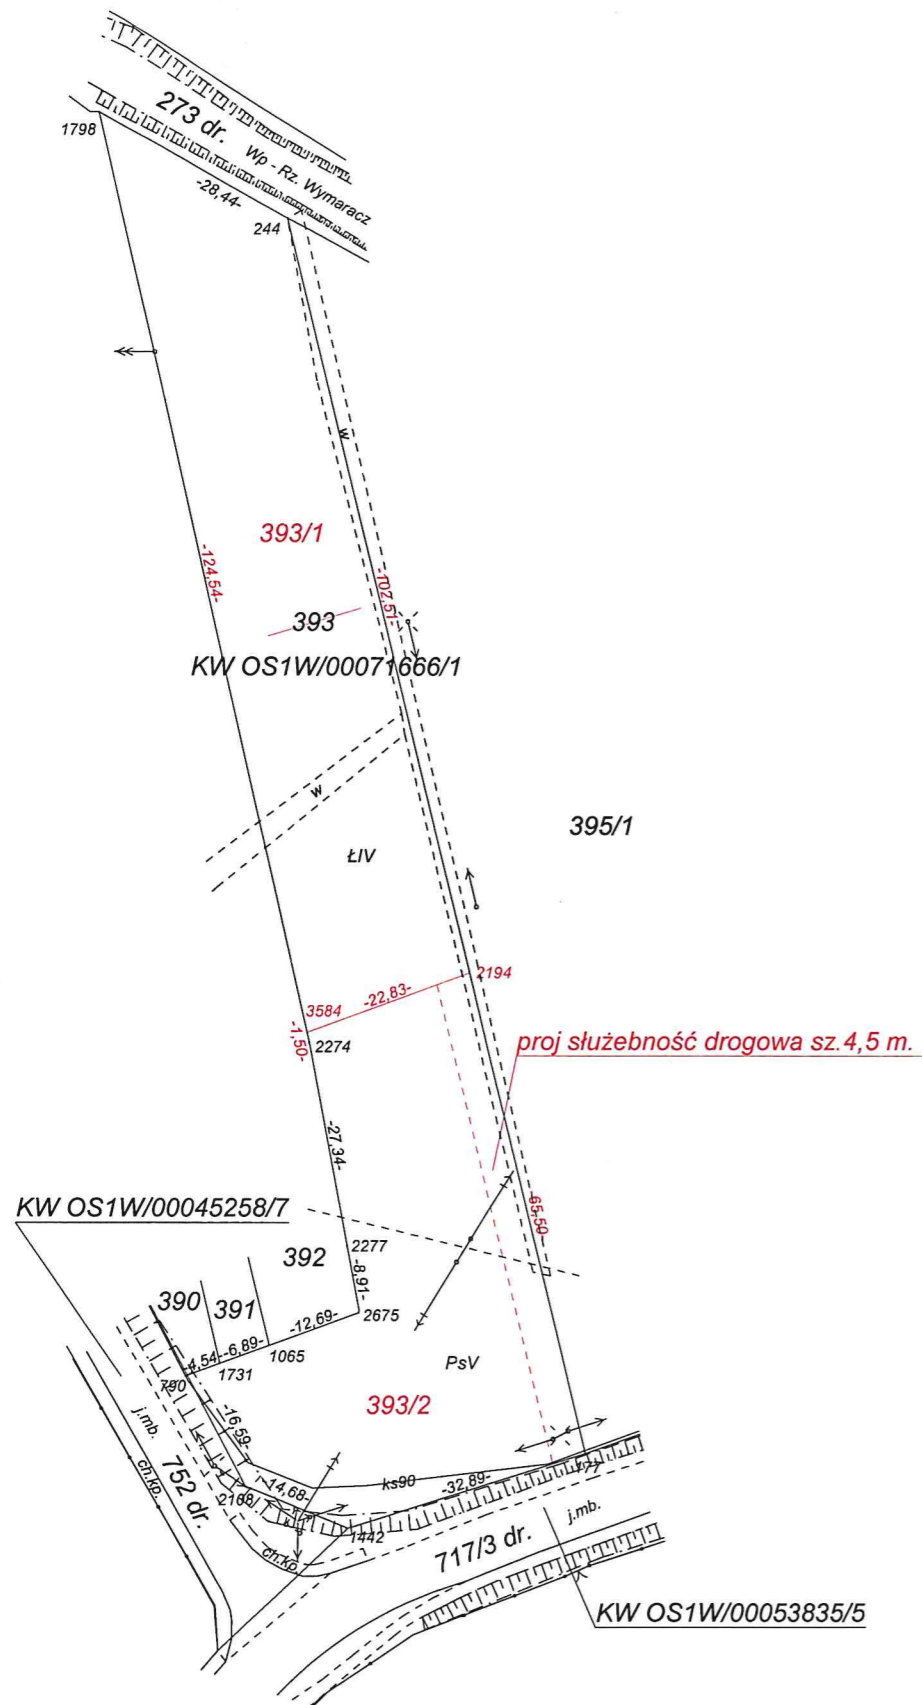

Poświadczam, że niniejszy dokument został opracowany w wyniku prac geodezyjnych i kartograficznych, których rezultaty zawiera operat techniczny wpisany do ewidencji materiałów państwowego zasobu geodezyjnego i kartograficznego.

Organ prowadzący państwowy zasób geodezyjny i kartograficzny	STAROSTA WYSZKOWSKI
Identyfikator ewidencyjny materialnego zasobu - operatu technicznego	P.1435...2020.852
Data wpisania operatu technicznego do ewidencji materialnego zasobu	14.04.2020
Imię, nazwisko i podpis osoby reprezentującej organ	Z. up. starosty Zofia Myszczkowska Kierownik Zarządu Powiatowego Urzędu Dokumentacji Geodezyjnej i Kartograficznej

Z up. WÓJTA
mgr Tomasz Orłowski
Naczelnik Wydziału Rozwoju Gospodarczego
Infrastruktury Technicznej, Gospodarki
Nieruchomościami i Ochrony Środowiska

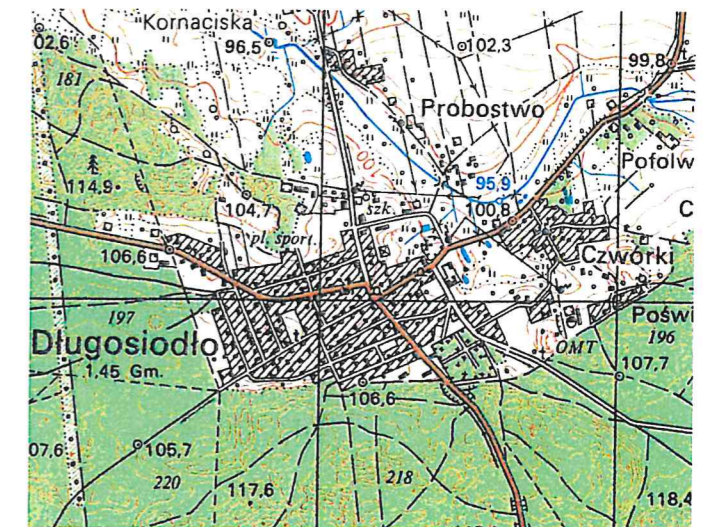

orientacja skala 1:25000

woj. 14_mazowieckie
pow. 1435_wyszowski
gm. 143502_2 - Długosiodło
obręb :0010 - DŁUGOSIODŁO

skala
1:1000

**MAPA Z PROJEKTEM PODZIAŁU
NIERUCHOMOŚCI
KW OS1W/00071666/1- dz. 393**
wykonanym w trybie ustawy
o gospodarce nieruchomościami

Mapę niniejszą wykonał na podstawie operatu ewidencji gruntów wsi Długosiodło, mapy zasadniczej oraz pomiaru w terenie

geodeta uprawniony
Beata Rudnicka
GEODETA UPRAWNIONY
Beata Rudnicka
Zaśw. MGPIB 12165

nr upr. 12165
USŁUGI GEODEZYJNE
Rudnicka Beata
07-200 Wyszów, ul. Pułtuską 145/17
tel. 605 284 480
NIP 762-102-44-43, REGON 560434468

Wyszów 2019-03-20

Nr zgłoszenia GG.6640.2650.2019