





Podłoga na gruncie U=0,30W(m2/K)
Wykładzina marmoleum/pvc-masa samopoziomująca gr. min.0,3cm
Szlichta cementowa (zbrojona siatką) gr. 7cm
Folia parizolacyjna Isover lub równoważna
Styropian twardy EPS 100-036 gr. 15cm
Folia izolacyjna PE
Beton C12 / 15 gr.15cm
Podsypka żwirowa gr.20cm
Grunt rodzimy


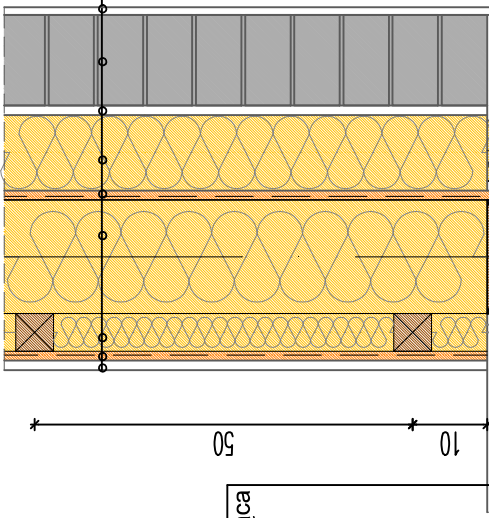


Ściana zewnętrzna gr. 35cm U=0,20 W(m2/K)
Tynk cienkowarstwowy
Cegła ceramiczna gr. 12cm na zaprawie ciepłochronnej
Dylatacja gr.1cm
Wełna fasadowa gr. 10cm, λ = 0,035 W/mK, Frontrock 35 / Frontrock Max E lub równoważne
Płyta OSB/3 SF-B gr. 12,5mm
Rama drewniana 90x150mm (w grubości wełna mineralna skalna gr. 15cm, λ = 0,035 W/mK,
Superrock lub równoważne)
Poziomy rusz drewniany 50x50mm (w grubości wełna mineralna skalna gr. 5cm, λ = 0,035 W/mK,
Superrock lub równoważne
Folia parizolacyjna gr. 0,4mm, np. Rocket Intello Climate Plus lub równoważna
Płyta OSB/3 SF-B gr. 12,5mm
Płyta gipsowo-kartonowa gr.12,5mm

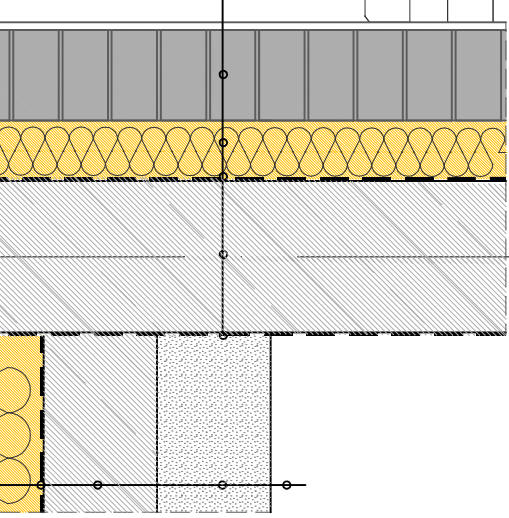


Ściana fundamentowa gr. 40cm U=0,20 W(m2/K)
Bloczki betonowe gr.12cm
Masa klejąca i zbrojąca do wykonania warstwy zbrojącej
Polistyren ekstrudowany XPS, EPS 035 gr. 8cm, kołwiony kółkami
Zaprawa wodoszczelna, np. CR 65 Ceresit lub równoważna
Fundament betonowy C 16 / 20 gr. 20cm
Izolacja pionowa, dyspersyjna masa asfaltowa


DETAL COKOŁU

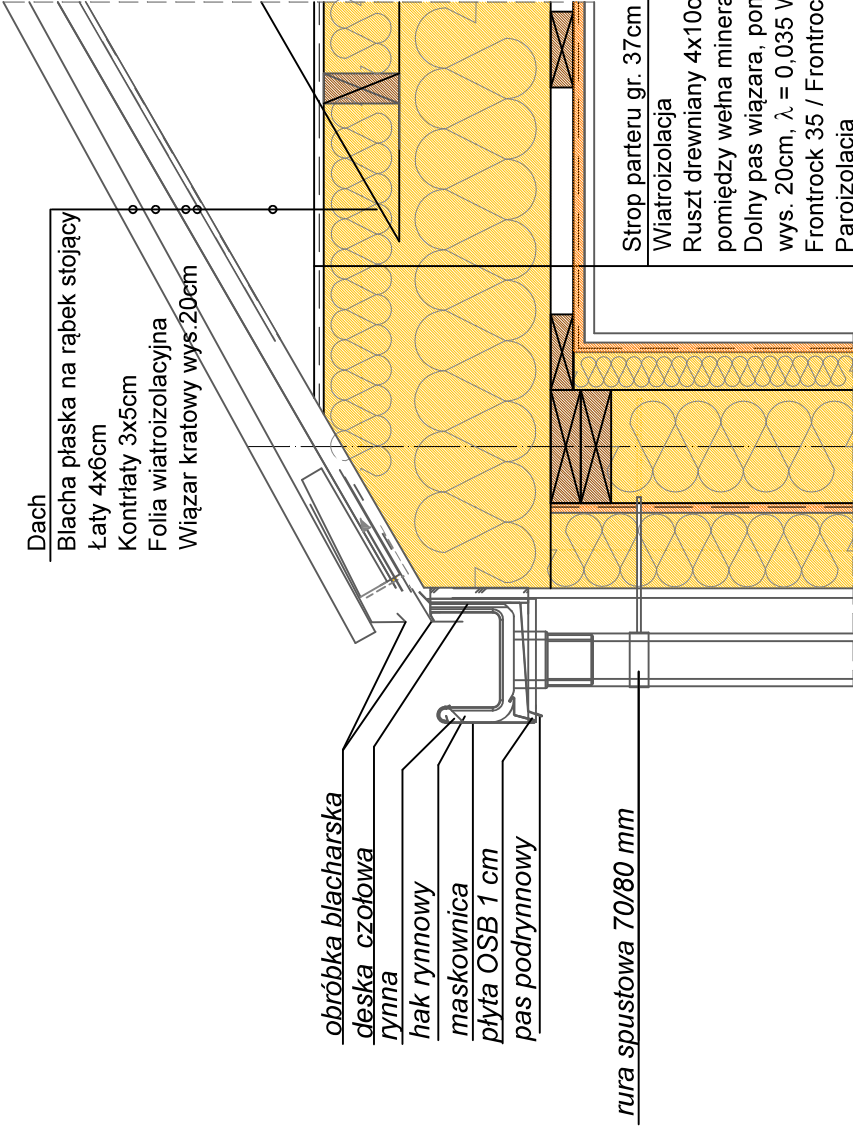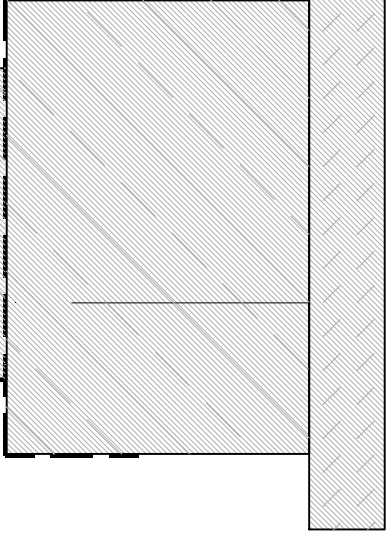

DETAL DACHU

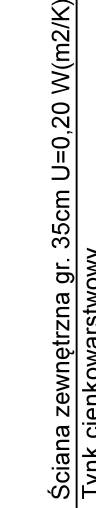


Ściana zewnętrzna gr. 35cm U=0,20 W(m2/K)
Tynk cienkowarstwowy
Klej-siatka
Wełna fasadowa gr. 10cm, λ = 0,035 W/mK, Frontrock 35 / Frontrock Max E lub równoważne
Płyta OSB/3 SF-B gr. 12,5mm
Rama drewniana 90x150mm (w grubości wełna mineralna skalna gr. 15cm, λ = 0,035 W/mK,
Superrock lub równoważne)
Poziomy rusz drewniany 50x50mm (w grubości wełna mineralna skalna gr. 5cm, λ = 0,035 W/mK,
Superrock lub równoważne
Folia paroizolacyjna gr. 0,4mm, np. Rocket Intello Climate Plus lub równoważna
Płyta OSB/3 SF-B gr. 12,5mm
Płyta gipsowo-kartonowa gr.12,5mm

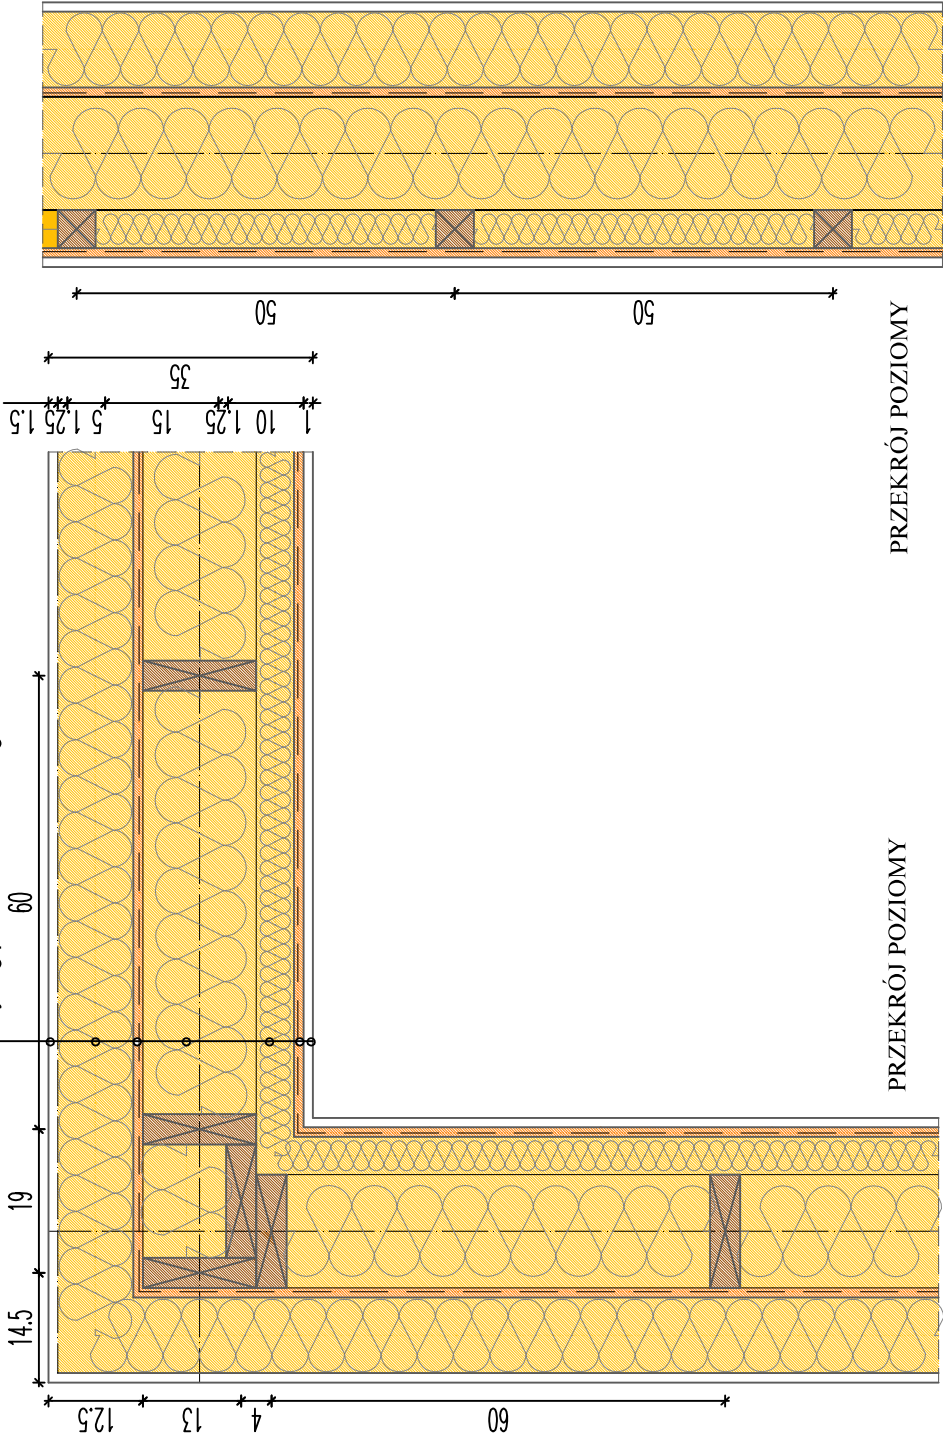

DETAL ŚCIANY ZEWNĘTRZNEJ

Ściana wewnętrzna gr. 20cm
Płyta gipsowo-kartonowa gr.12,5mm
Płyta OSB/3 SF-B gr. 12,5mm
Rama drewniana 90x150cm (w grubości wełna mineralna 15cm, λ = 0,035 W/mK,
Rockton lub równoważna)
Płyta OSB/3 SF-B gr. 12,5mm
Płyta gipsowo-kartonowa gr.12,5mm

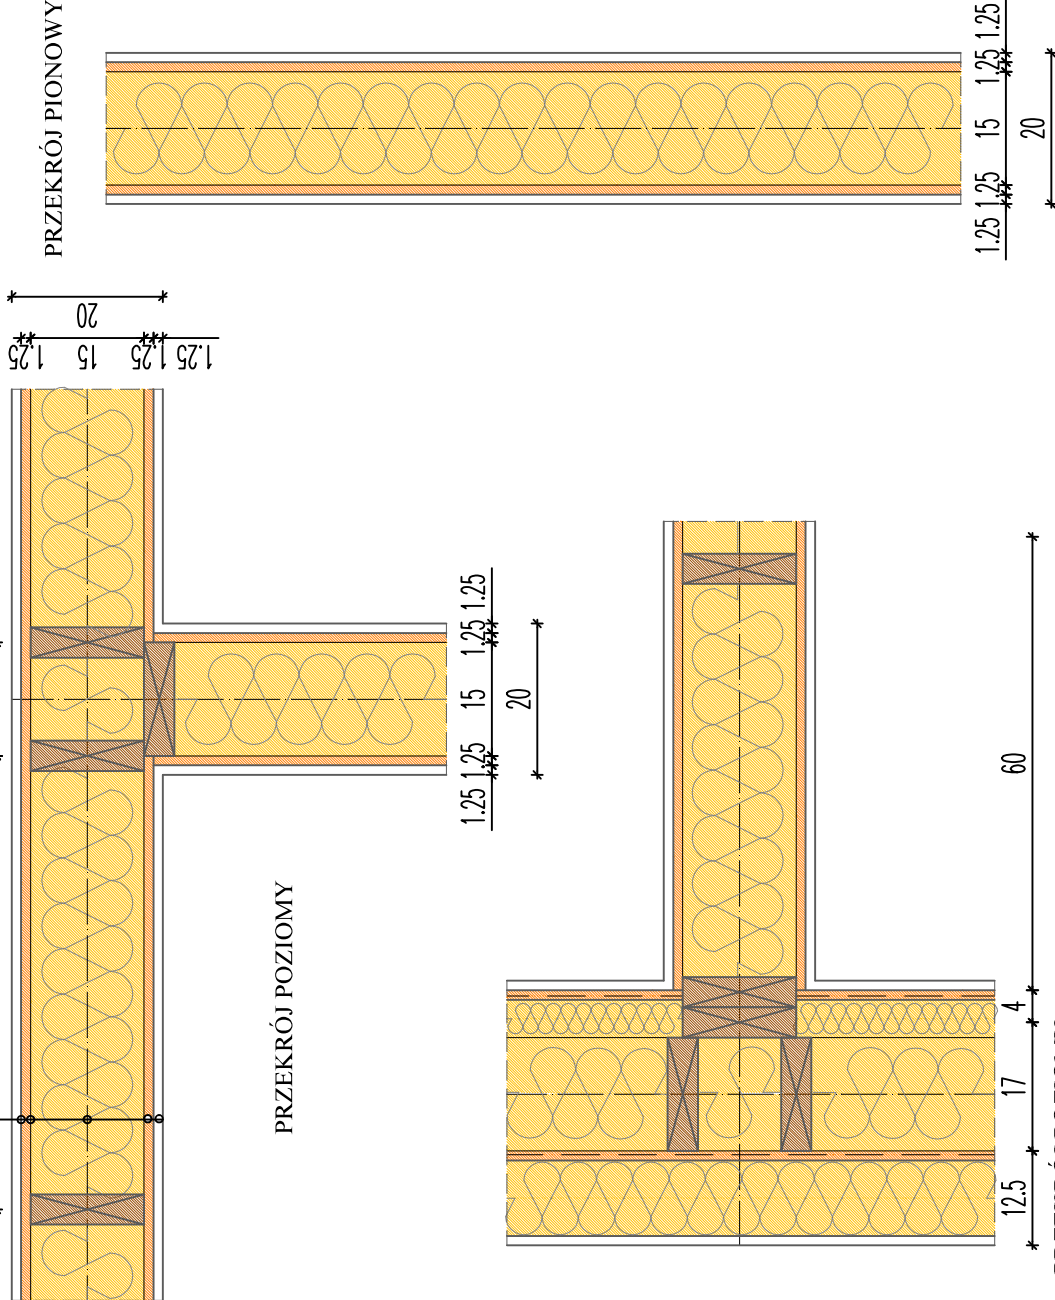

DETAL ŚCIANY WEWNĘTRZNEJ

DETAL

Nazwa rys.		Skala	Archiwizacja
OSTROJEK		1:10	1:10
Rozbudowa budynku przedszkola		1:10	1:10
W miejscowości Długosiodło		1:10	1:10
ul. Kilińskiego 32a		1:10	1:10
tel. (29) 764 57 99		1:10	1:10
Inwestor: Urząd Gminy Długosiodło, ul. Tadeusza Kościuszki 2,		1:10	1:10
07-210 Długosiodło		1:10	1:10
Zespół projektowy:		1:10	1:10
Pracownia arch. mgr inż. arch. Ewa Kulińska-Kuch		1:10	1:10
Sprawdzenie arch. mgr inż. arch. Radosław Brzoński		1:10	1:10
Asystent proj. mgr inż. arch. Anna Duda		1:10	1:10
Miejscowość		1:10	1:10
Data		1:10	1:10
12.2020r.		1:10	1:10