


ZESTAWIENIE POWIERZCHNI			
L.P	Nazwa pomieszczenia	Rodzaj posadzki	Pow. użytk. (m2)
1.1	Wiatrołap	Płytki gres.	2,21
1.2	Pomieszczenie administracyjne	Panele	7,29
1.3	Komunikacja	Płytki gres.	10,70
1.4	Komunikacja	Płytki gres.	4,64
1.5	Łazienka	Płytki gres.	5,80
1.6	Łazienka	Płytki gres.	1,95
1.7	Szatnia	Płytki gres.	12,07
1.8	Łazienka	Płytki gres.	4,21
1.9	Pokój dyrektora	Panele	12,11
1.10	Schody	Płytki gres.	1,51
1.11	Wiatrołap	Płytki gres.	3,75
1.12	Oddział przedszkola	Panele	28,49
1.13	Magazyn produktów	Płytki gres.	3,95
1.14	Pom. obróbki wstępnej	Płytki gres.	3,26
1.15	Komunikacja	Płytki gres.	3,85
1.16	Schody	Płytki gres.	1,93
1.17	Komunikacja	Płytki gres.	5,74
1.18	Kuchnia i zmywalnia	Płytki gres.	27,28
1.19	Schowek porządkowy	Płytki gres.	0,80
1.20	Przedsiónek	Płytki gres.	3,11
1.21	Magazyn	Płytki gres.	3,79
1.22	Oddział przedszkola	Panele	33,26
1.23	Pomieszczenie	Płytki gres.	4,55
1.24	Komunikacja	Płytki gres.	10,94
1.25	Oddział przedszkola	Panele	27,52
1.26	Łazienka	Płytki gres.	17,30
1.27	Oddział przedszkola	Panele	38,28
1.28	Szatnia	Płytki gres.	9,61
1.29	Wiatrołap	Płytki gres.	1,43
		razem:	291,33

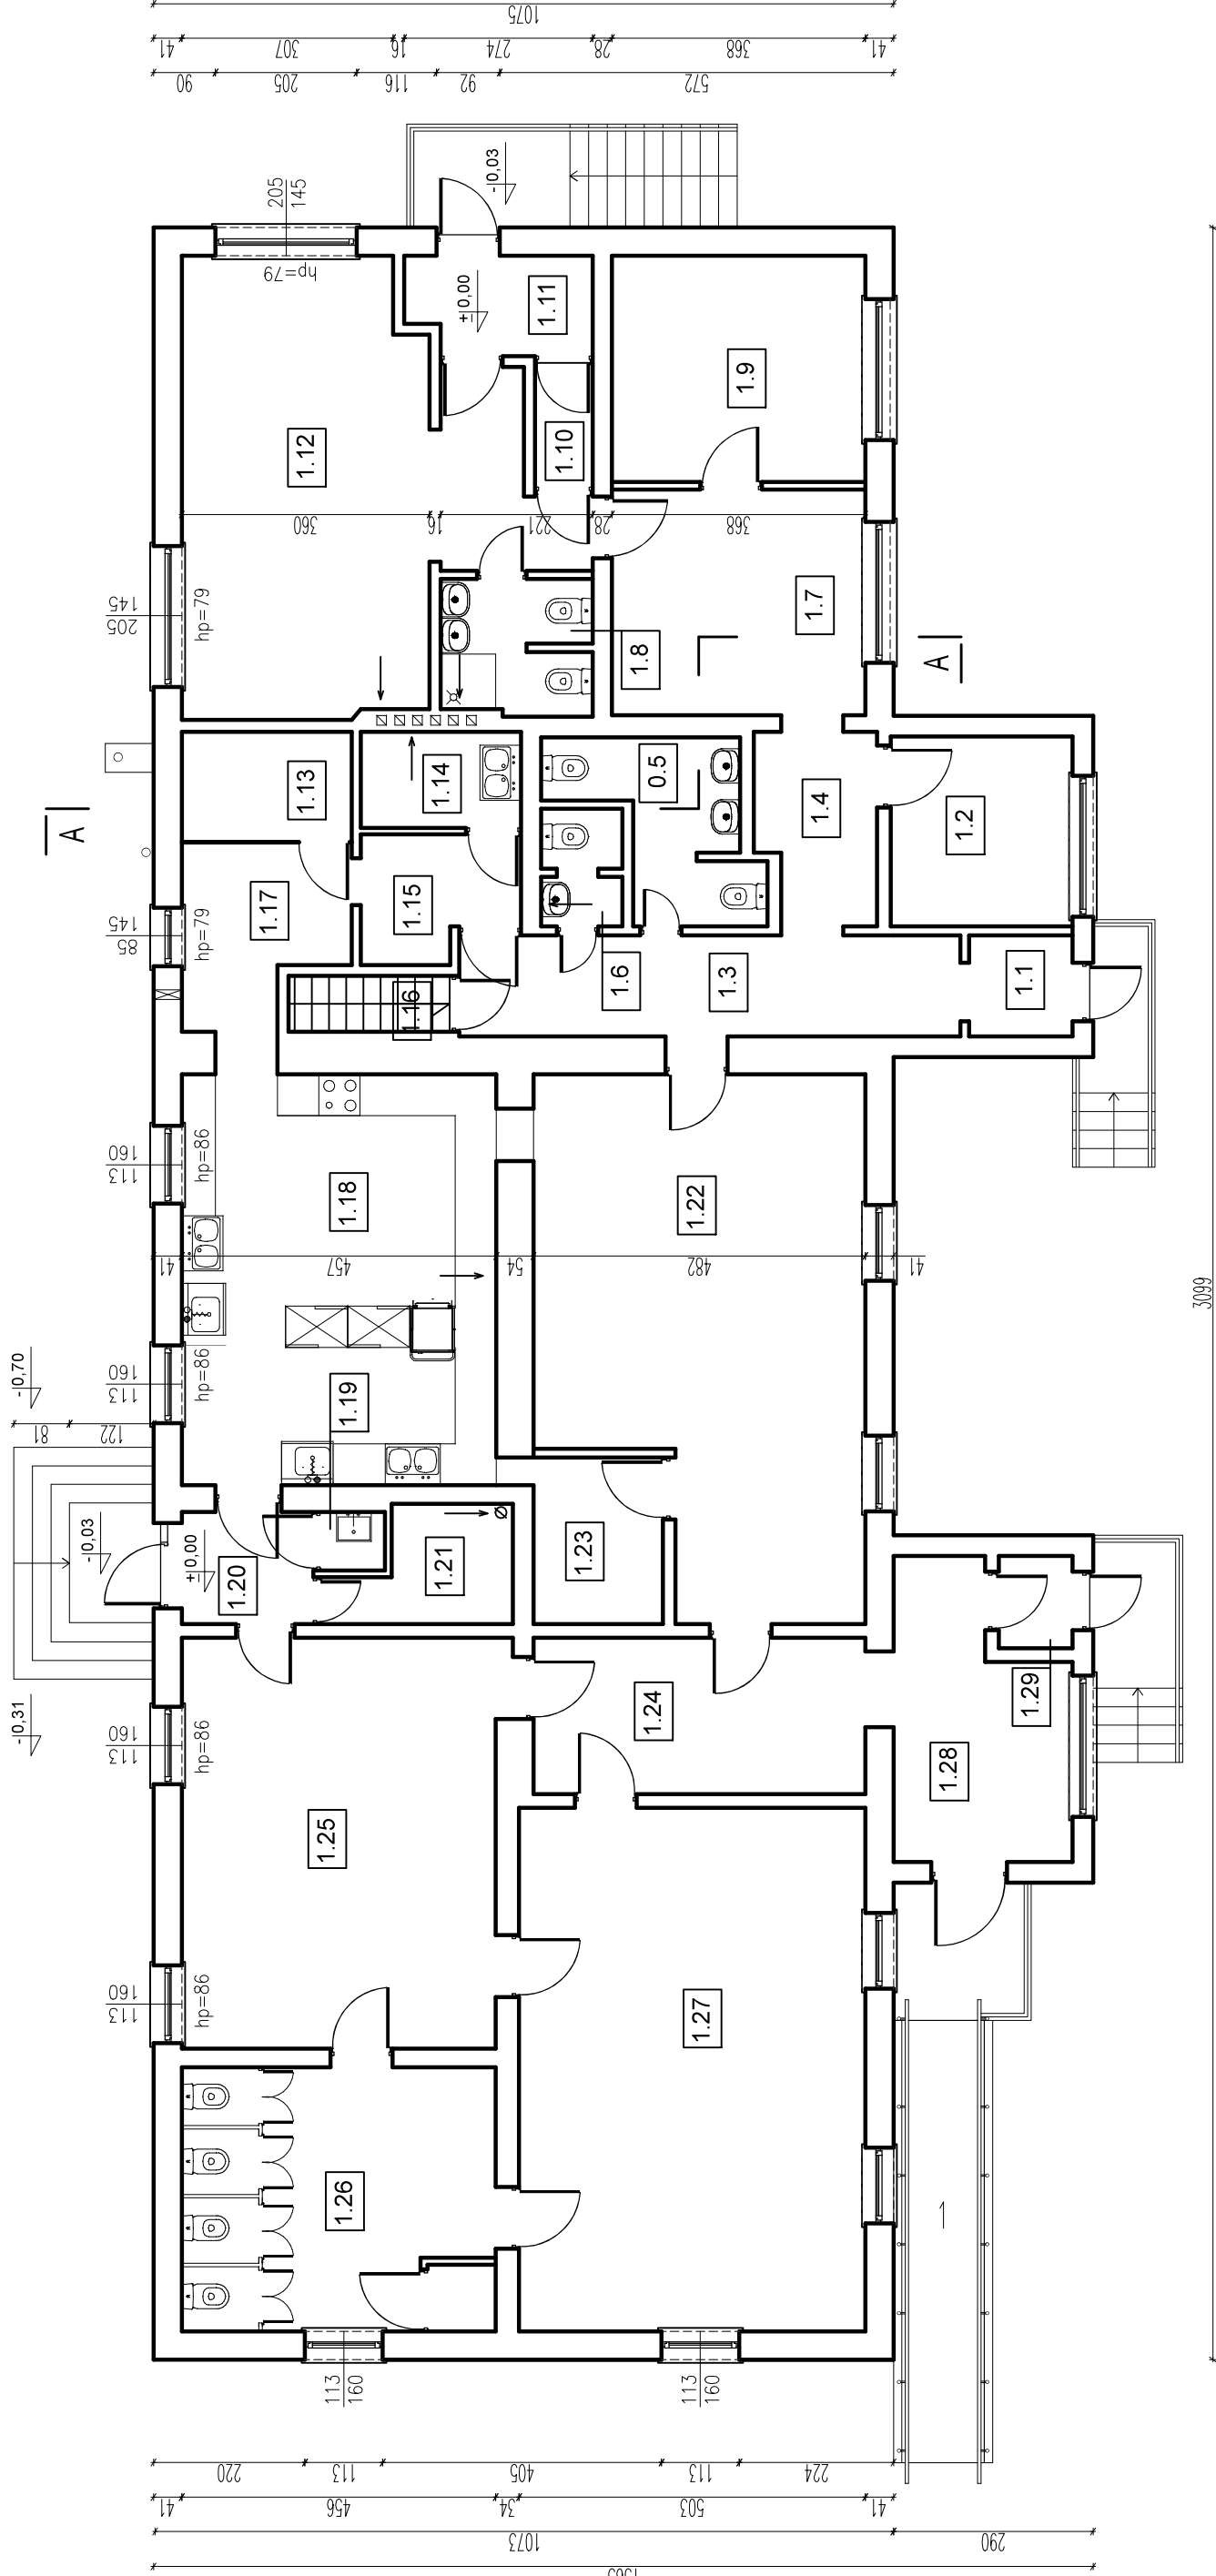

RZUT PARTERU - inwentaryzacja

OSTPROJEKT Biurowisko Architektoniczne Budowlane Mirosław Grzyb 07 - 410 Ostrołęka ul. Kilińskiego 32a tel. (29) 764 57 99	Nazwa rys.	RZUT PARTERU - INWENTARYZACJA		Nr rys.
	Nazwa inwestycji:	ROZBUDOWA BUDYNKU PRZEDSZKOLA SAMORZĄDOWEGO O ŻŁOBEK W MIEJSCOWOŚCI DŁUGOSIÓDŁO		1 - 02
	Adres inwestycji:	działka nr 388, ul. Tadeusza Kościuszki 3, 07-210 Długosiodło		Skala: 1 - 100
	Inwestor:	Urząd Gminy Długosiodło, ul. Tadeusza Kościuszki 2, 07-210 Długosiodło		projekt budowlany
Zespół projektowy:		Specjalność	Upr.	Podpis
Projektant arch.: mgr inż. arch. Ewa Kuklińska-Kiwak		arch.	MA/028/17	branża architektoniczna
Sprawdzający arch.: mgr inż. arch. Patryk Brzostek		arch.	7/WMOKK/2012	Data:
Asystent proj.: mgr inż. arch. Anita Doda				02.2020r.