




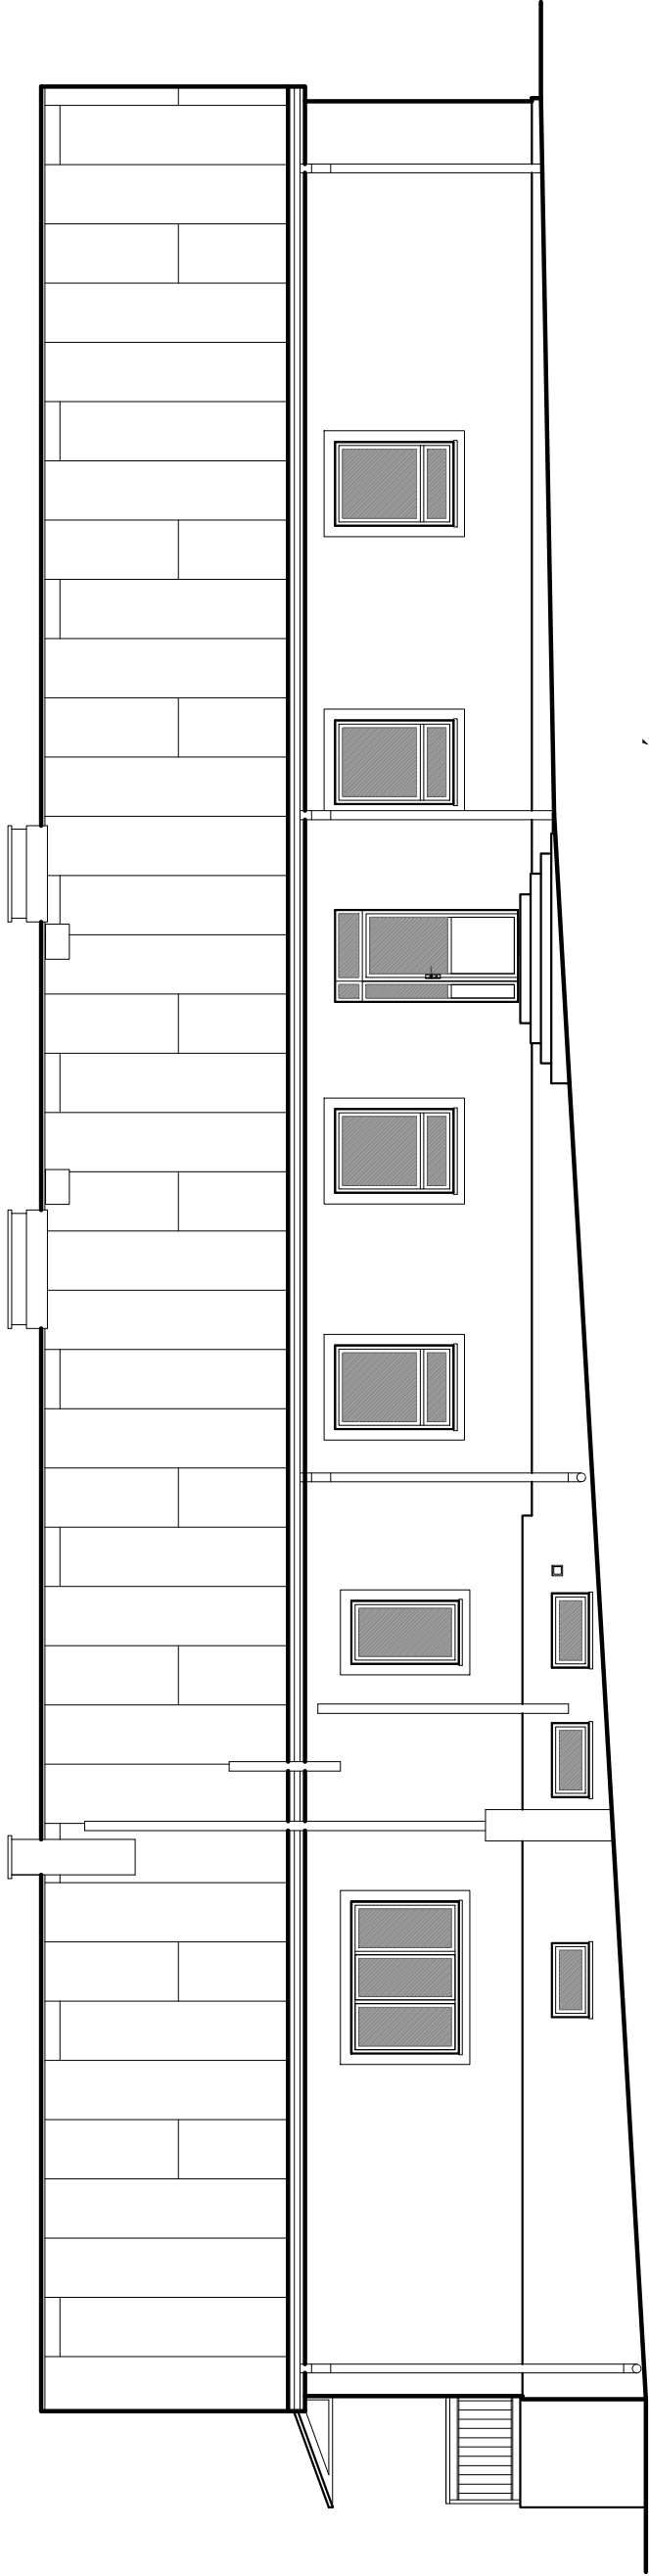


ELEWACJA PÓŁNOCNA

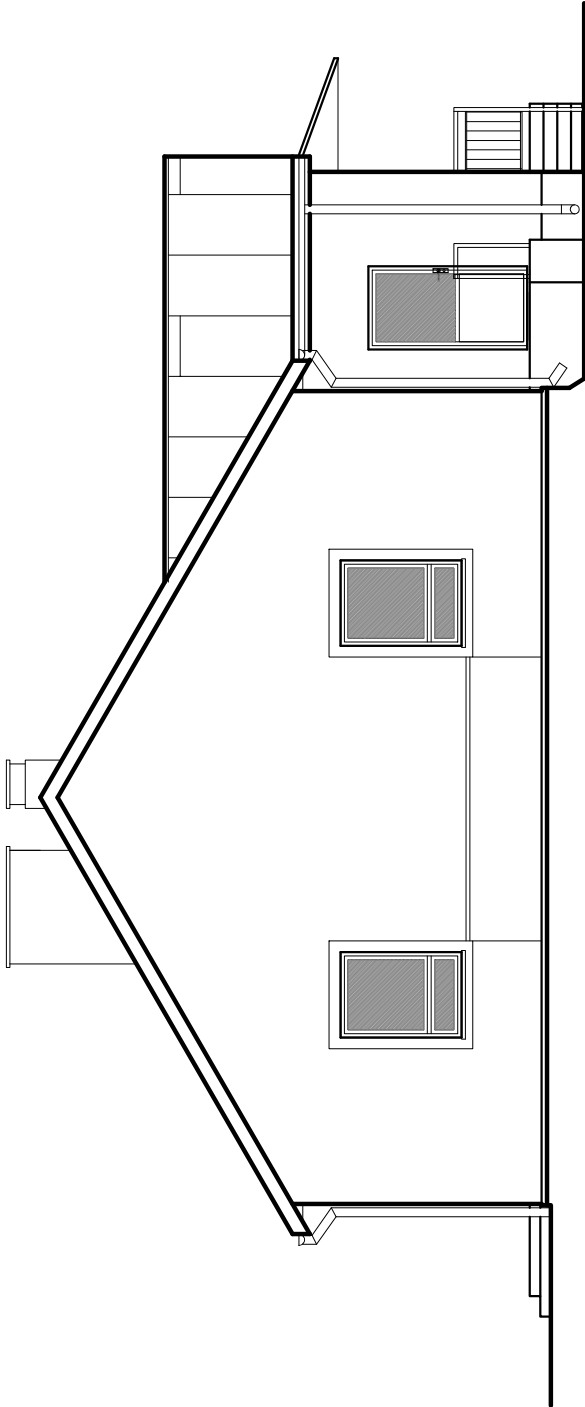

ELEWACJA ZACHODNIA

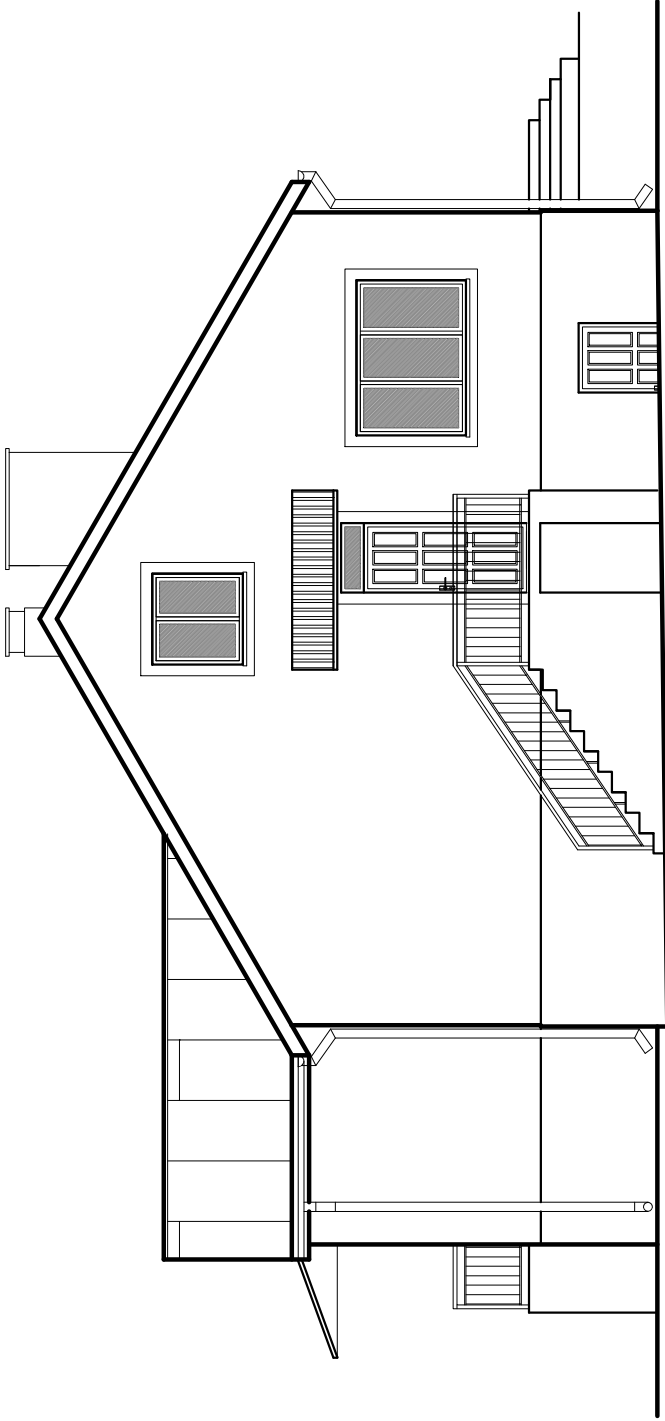

ELEWACJA WSCHODNIA

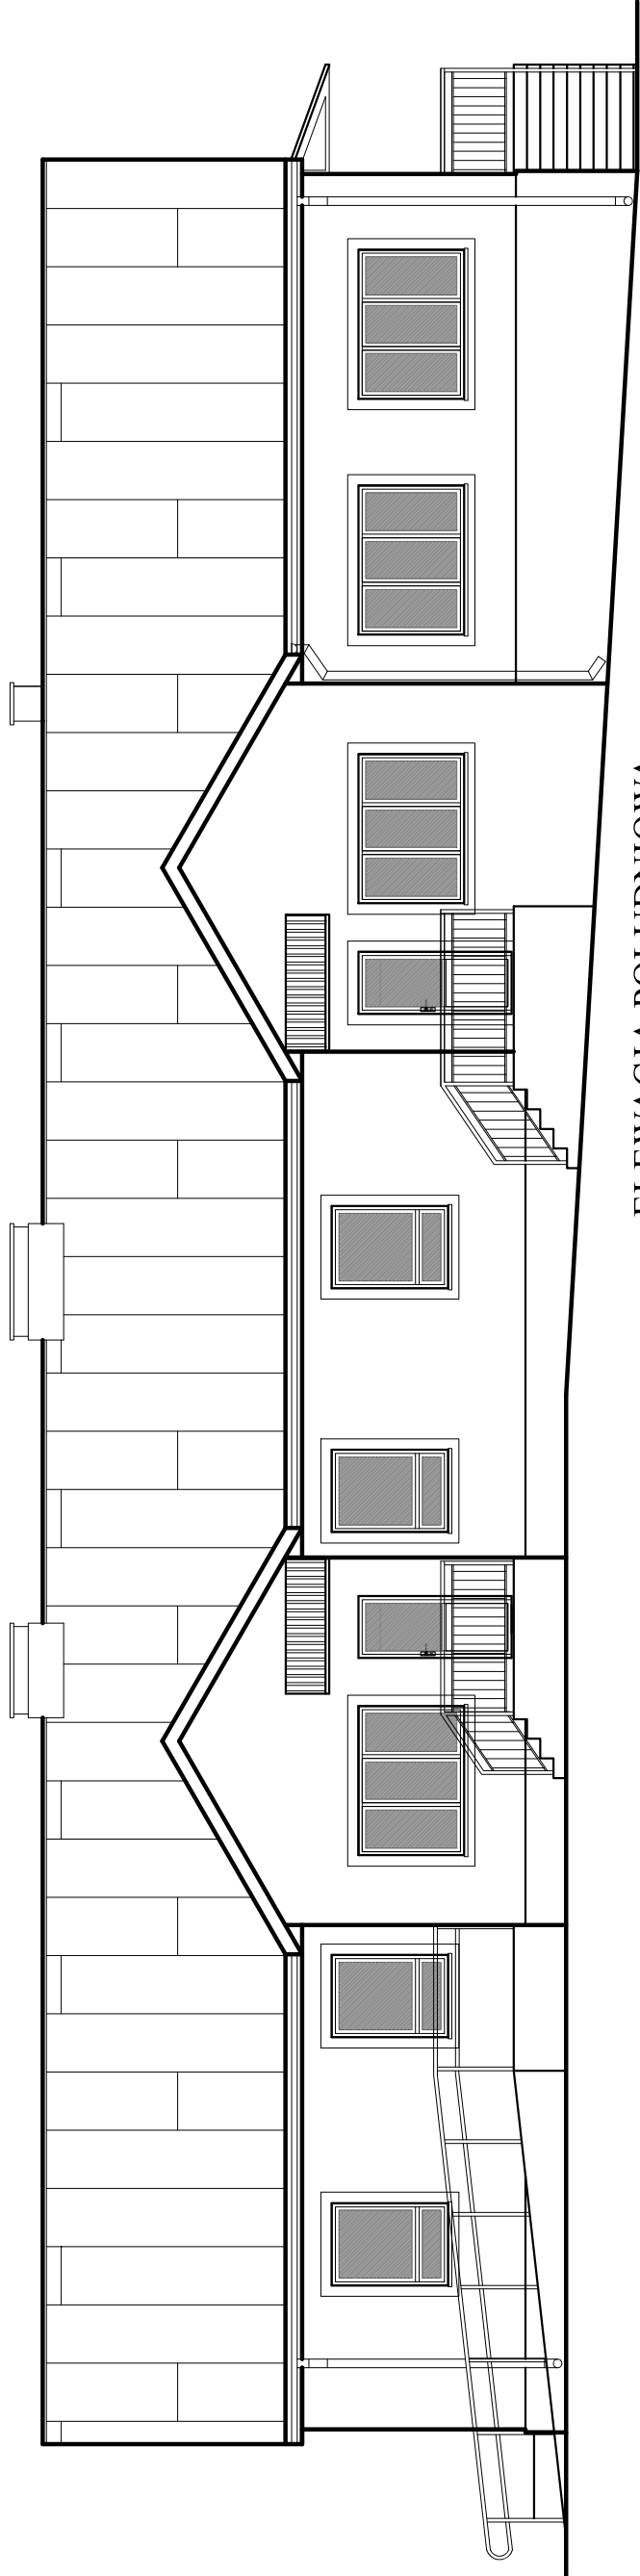

ELEWACJA POŁUDNIOWA

OSTPROJEKT Biuro Architektoniczne Budowlane Miroslaw Grzyb 07 - 410 Ostrołęka ul. Kilińskiego 32a tel. (29) 764 57 99	Nazwa rys.	ELEWACJE - INWENTARYZACJA		Nr rys.
	Nazwa inwestycji:	ROZBUDOWA BUDYNKU PRZEDSZKOLA SAMORZĄDOWEGO O ŻŁOBEK W MIEJSCOWOŚCI DŁUGOSIODŁO		I - 04
	Adres inwestycji:	działka nr 388, ul. Tadeusza Kościuszki 3, 07-210 Długosiodło		Skala: 1 - 100
	Inwestor:	Urząd Gminy Długosiodło, ul. Tadeusza Kościuszki 2, 07-210 Długosiodło		Projekt budowlany
Zespół projektowy:		Specjalność	Upr.	Podpis
Projektant arch.: mgr inż. arch. Ewa Kuklińska-Kiwak		arch.	MA/028/17	branża architektoniczna
Sprawdzający arch.: mgr inż. arch. Patryk Brzostek		arch.	7/WMOKK/2012	Data:
Asystent proj. mgr inż. arch. Anita Doda				02.2020r.

ELEWACJE - inwentaryzacja