


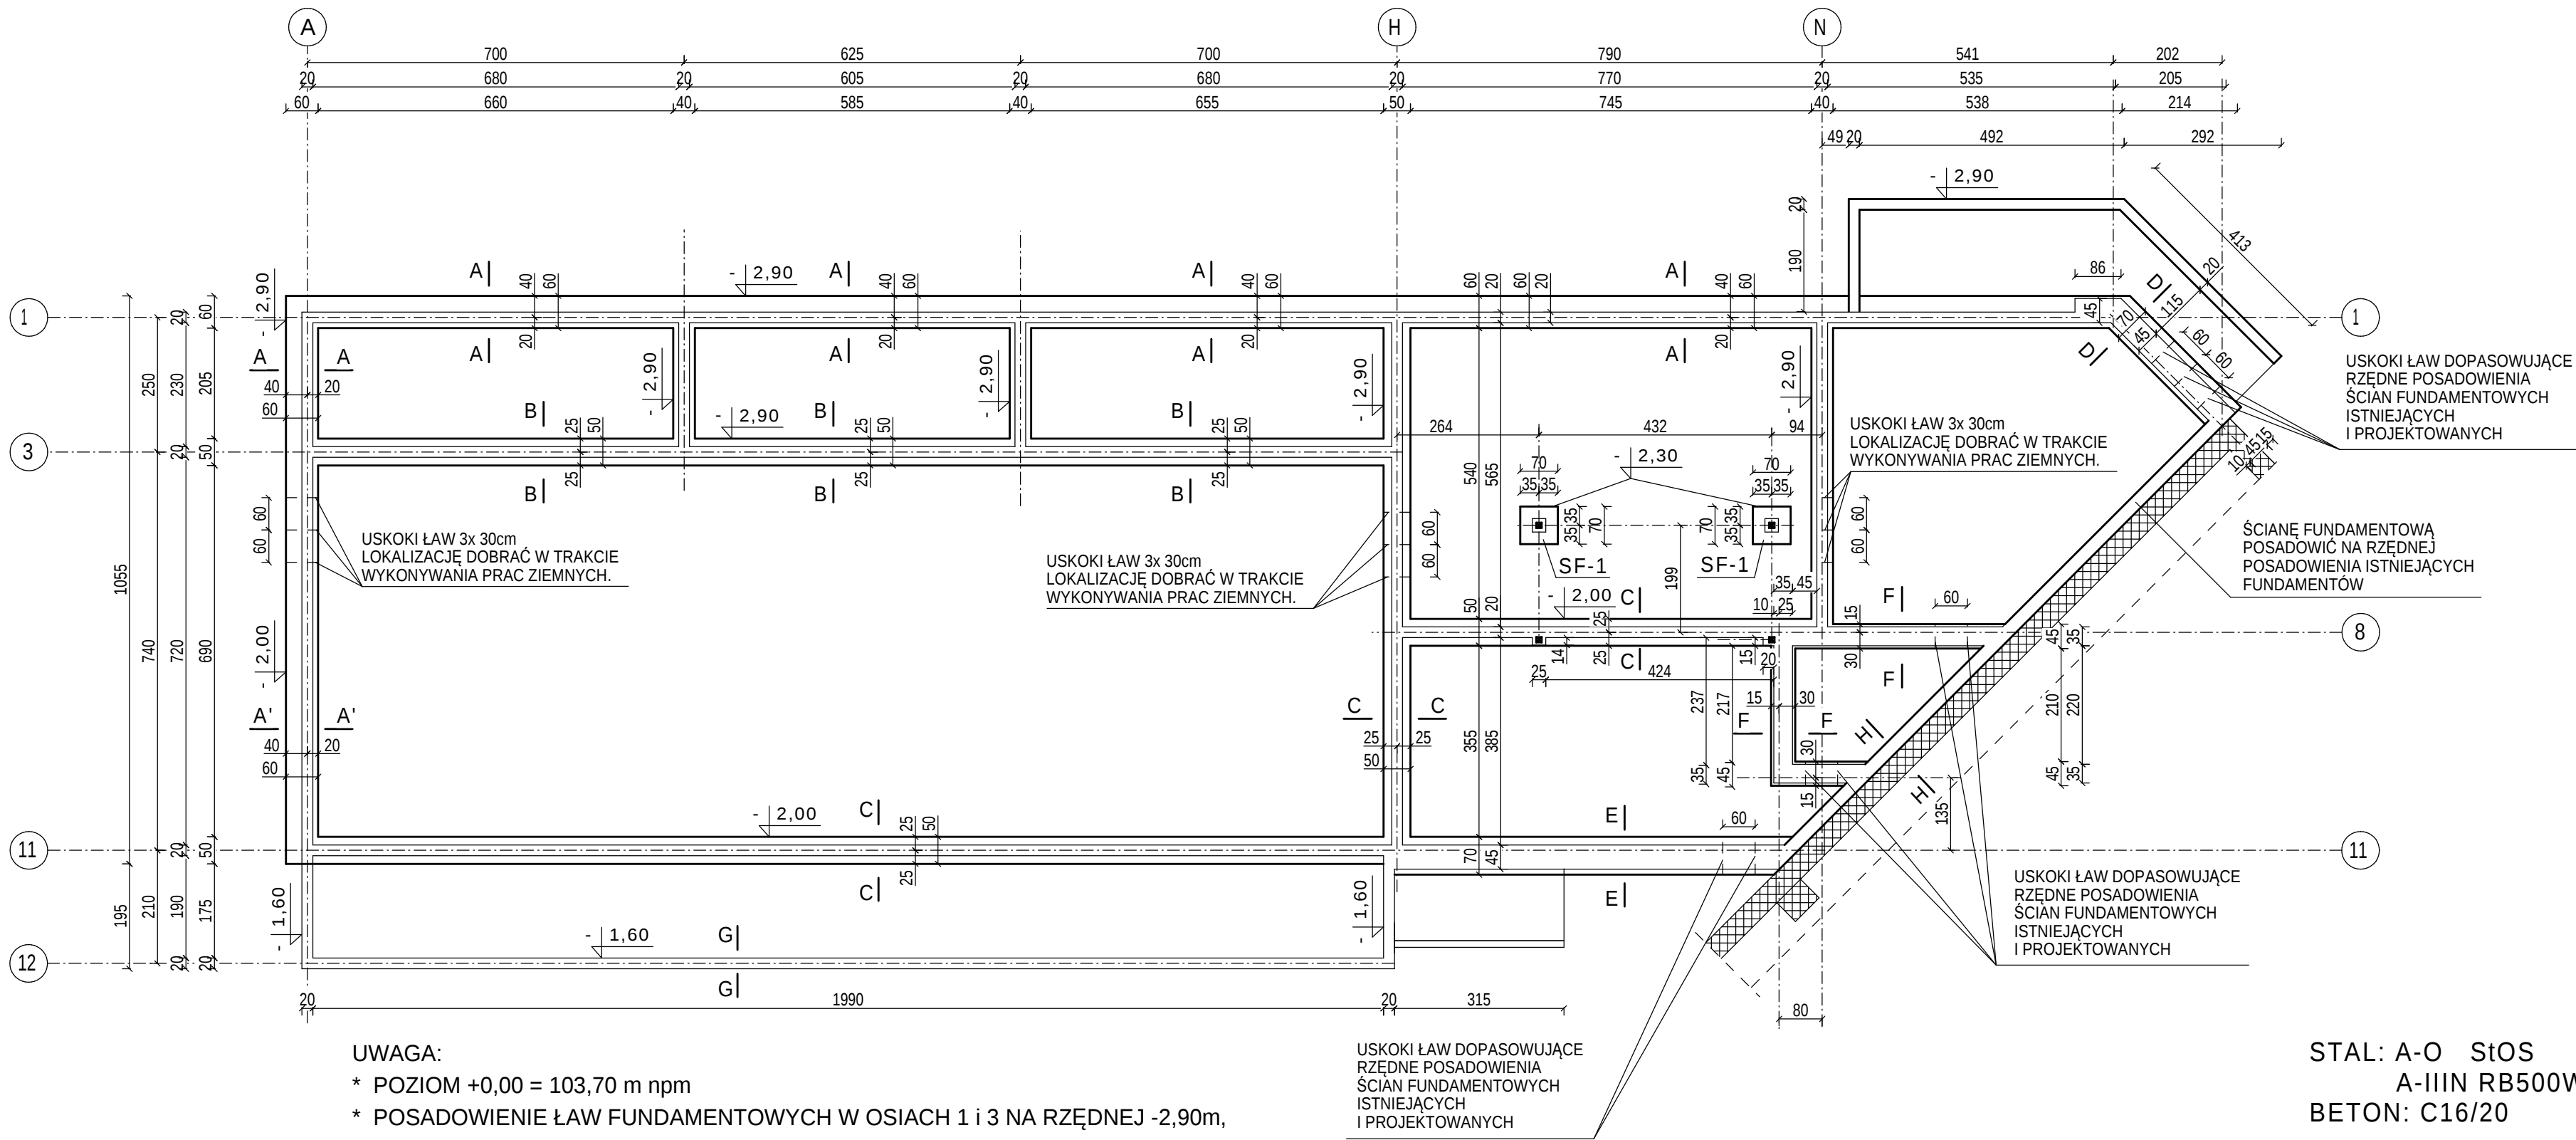

- UWAGA:
- * POZIOM +0,00 = 103,70 m npm
 - * POSADOWIENIE ŁAW FUNDAMENTOWYCH W OSIACH 1 i 3 NA RZĘDNEJ -2,90m, W OSI 8 NA RZĘDNEJ -2,00m, W OSIACH 11 i 12.
 - * POSADOWIENIE STÓP FUNDAMENTOWYCH SF-1 NA RZĘDNEJ -2,30m
 - * POSADOWIENIE ŁAWY PRZY ISTNIEJĄCYM BUDYNKU NA RZĘDNEJ POSADOWIENIA ISTNIEJĄCYCH FUNDAMENTÓW
 - * FUNDAMENTY ZREALIZOWAĆ Z BETONU C16/20 (B-20)
 - * W STREFIE POSADOWIENIA FUNDAMENTÓW NALEŻY WYKONAĆ WYMIANĘ GRUNTÓW NA PIASKI ŚREDNIE ZAGĘSZCZONE DO ID=0,70, IS=0,98.
 - * NALEŻY WYKONAĆ GEOTECHNICZNY ODBIÓR WYKOPU FUNDAMENTOWEGO PRZEZ OSOBĘ UPRAWNIONĄ.

OSTPROJEKT Biuro Architektoniczno-Budowlane Mirosław Grzyb 07 - 410 Ostrołęka ul. Kilińskiego 32A tel./fax (0 29)764 57 99	Nazwa rys.	RZUT FUNDAMENTÓW		Nr rys.
	Objekt:	ROZBUDOWA BUDYNKU PRZEDSZKOLA SAMORZĄDOWEGO O ŻŁOBEK W DŁUGOSIODLE		K-01
	Adres inwestycji:	Długosiodło gm. Długosiodło działka nr 388	Skala: 1:100	
	Inwestor:	Urząd Gminy Długosiodło ul. Tadeusza Kościuszki 2 07-210 Długosiodło	projekt budowlany	
	projektant specjalność budowlano-konstrukcyjna	mgr inż. Jarosław Wywigacz	168/Os/94	branża konstrukcyjna
	sprawdzający specjalność budowlano-konstrukcyjna	mgr inż. Mirosław Grzyb	793/88/Os	Data: 02.2020r.