



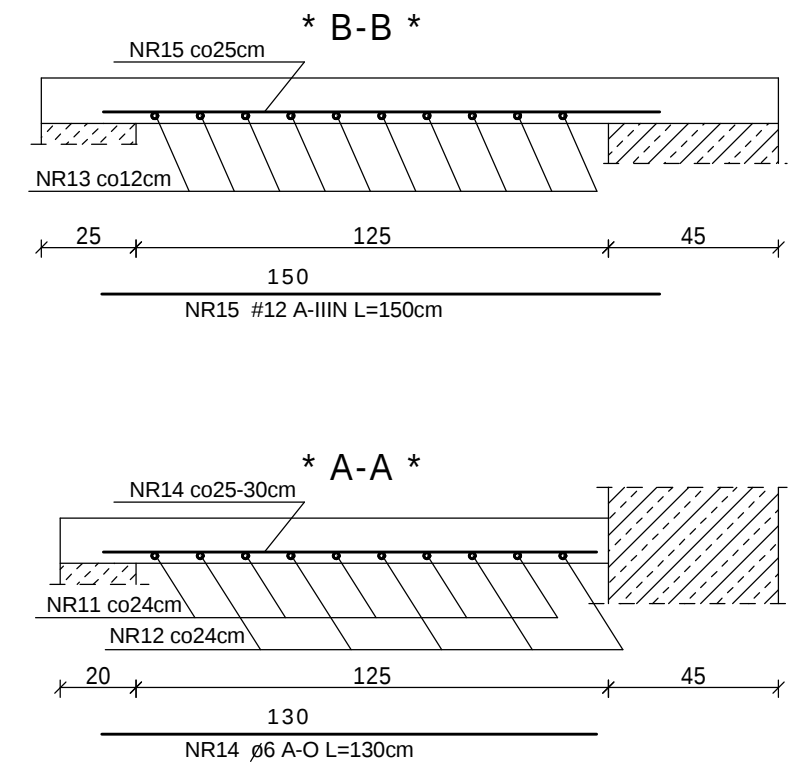

STAL: A-O StOS
A-IIIN RB500W
BETON: C16/20
OTULINA: 2cm

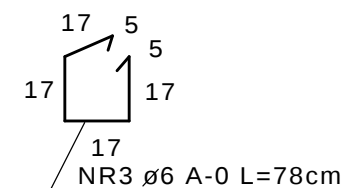

NR1 #12 A-IIIN

OSTPROJEKT Biuro Architektoniczno-Budowlane Mirosław Grzyb 07 - 410 Ostrołęka ul. Kilińskiego 32A tel./fax (0 29)764 57 99	Nazwa rys.		Nr rys.
	SCHODY ZEWNĘTRZNE		K-03
	Obiekt: ROZBUDOWA BUDYNKU PRZEDSZKOLA SAMORZĄDOWEGO O ŻŁOBEK W DŁUGOSIODLE		
	Adres inwestycji: Długosiodło gm. Długosiodło działka nr 388		Skala: 1:20
projektant specjalność budowlano-konstrukcyjna mgr inż. Jarosław Wywigacz sprawdzający specjalność budowlano-konstrukcyjna mgr inż. Mirosław Grzyb	Inwestor: Urząd Gminy Długosiodło ul. Tadeusza Kościuszki 2 07-210 Długosiodło		projekt budowlany
	Upr. 168/0s/94 793/88/0s	Podpis	branża konstrukcyjna Data: 02.2020r.