


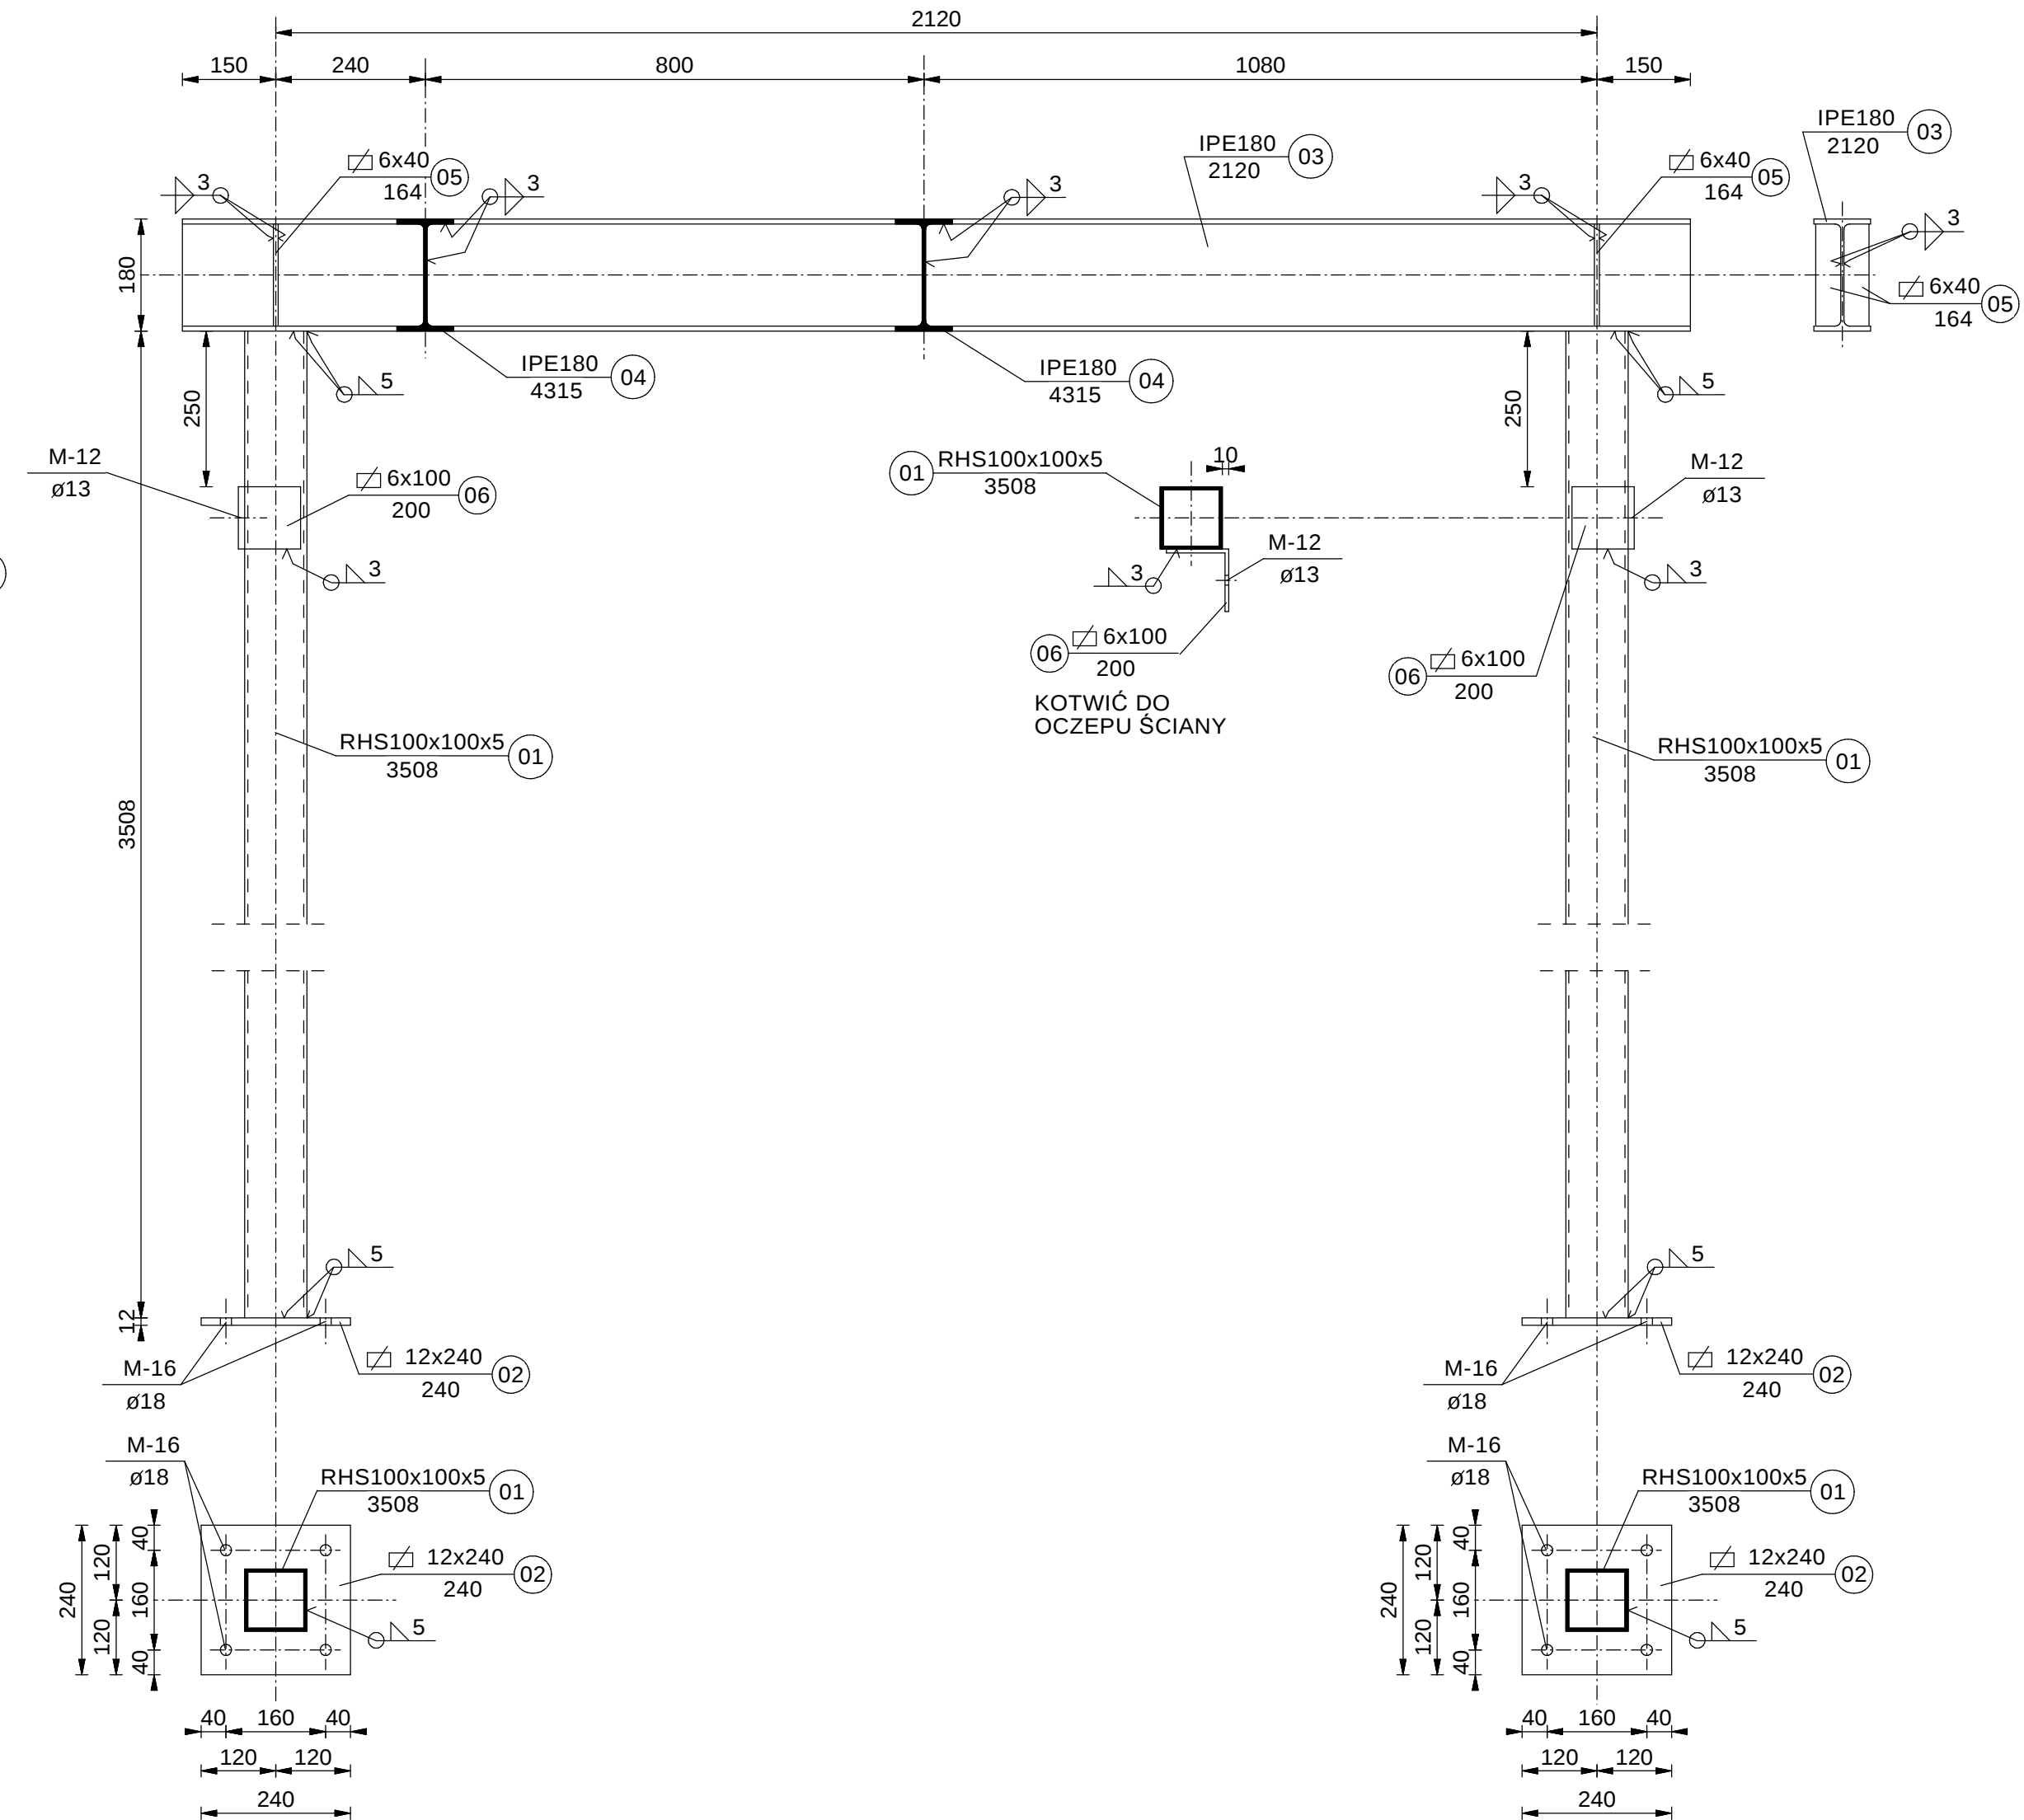

STAL: S355

OSTPROJEKT Biuro Architektoniczno-Budowlane Mirosław Grzyb 07 - 410 Ostrołęka ul. Kilińskiego 32A tel./fax (0 29)764 57 99	Nazwa rys. KONSTRUKCJA WSPORCZA POD KLIMATYZATOR		Nr rys. K-04
	Objekt: ROZBUDOWA BUDYNKU PRZEDSZKOLA SAMORZĄDOWEGO O ŻŁOBEK W DŁUGOSIODLE		
	Adres inwestycji: Długosiodło gm. Długosiodło dziśka nr 388	Investor: Urząd Gminy Długosiodło ul. Tadeusza Kościuszki 2 07-210 Długosiodło	Skala: 1:10 projekt budowlany
	projektant specjalność budowlano-konstrukcyjna mgr inż. Jarosław Wywigacz	Upr. 168/Os/94	Podpis branża konstrukcyjna
sprawdzający specjalność budowlano-konstrukcyjna mgr inż. Mirosław Grzyb	793/88/Os		Data: 02.2020r.