


ZESTAWIENIE POWIERZCHNI			
L.P	Nazwa pomieszczenia	Rodzaj posadzki	Pow. użytk. (m2)
0.1	Korytarz	wykl. pvc	65,35
0.2	Oddział żłobkowy I	wykl. marmoleum/flokowana	42,18
0.3	Pom. do leżakowania	wykl. marmoleum/flokowana	24,12
0.4	Oddział żłobkowy II	wykl. marmoleum/flokowana	42,18
0.5	Łazienka I	wykl. pvc	6,01
0.6	Łazienka II	wykl. pvc	5,97
0.7	Pokój	wykl. pvc	8,33
0.8	Pom. socjalne	wykl. pvc	5,36
0.9	Wc personelu	wykl. pvc	2,30
0.10	Pokój pielęgniarzy	wykl. pvc	12,00
0.11	Wc ogólnodostępne	wykl. pvc	4,80
0.12	Schowek porządkowy	wykl. pvc	2,10
0.13	Szatnia	wykl. pvc	8,69
0.14	Rozdzielnia	wykl. pvc	8,36
0.15	Zmywalnia	wykl. pvc	5,00
0.16	Przedśionek	wykl. pvc	3,47
0.17	Pomieszczenie pomocnicze	wykl. pvc	30,28
0.18	Pomieszczenie techniczne	wykl. pvc	5,91
razem:			282,41

WYPOSAŻENIE TECHNOLOGICZNE	
0.1	KORYTARZ
1.1	Kurtyna powietrzna - szt. 1
0.5 i 0.6	ŁAZIENKA I, ŁAZIENKA II
5.1	Umywalka - szt. 2
5.2	Przewijak dla dzieci, składany - szt. 2
5.3	Miska ustępowa - szt. 2
5.4	Szafka na nocniki - szt. 2
5.5	Zlew do mycia nocników - szt. 2
5.6	Kabian natryskowa - szt. 2
0.8	POKÓJ SOCJALNY
8.1	Stół, krzesło
8.2	Zlew 2-komorowy, wbudowany w blat o wym. 600x800x850mm - szt. 1
8.3	Szafka dwudzielna na odzież wierzchnią o wym. 350x500x1800mm - szt. 4
0.10	POKÓJ PIELEŃNIARKI
10.1	Umywalka do mycia rąk
10.2	Blurko, 2 krzesła
10.3	Kozetka , taboret
10.4	Szafka do przechowywania leków, wyrobów medycznych o wym. 500x1000x1800
0.12	SCHOWEK PORZĄDKOWY
12.1	Zlew 1-komorowy na wys. 50cm nad posadzką o wym. 450x500x500mm - szt. 1
12.2	Szafka na środki czystości o wym. 300x500x1800mm - szt. 1
0.13	SZATNIA
13.1	Szafki na odzież wierzchnią dzieci o wym. 250x500x1300mm - szt. 30
0.14	ROZDZIELNIA
14.1	Umywalka
14.2	Wózek 3-półkowy o wym. 1000x600x800mm
14.3	Stół roboczy z półką
14.4	Wyparzaraka do butelek - szt. 1
14.5	Kuchenska mikrofalowa do podgrzewania potraw - szt. 1
14.6	Chłodziarka podblatowa o wym. 600x600x850mm - szt. 1
14.7	Chłodziarka podblatowa na mleko matki o wym. 600x600x850mm - szt. 1
0.15	ZMYWALNIA
15.1	Szafa przelotowa na naczyńia, ze stali nierdzewnej o wym. 600x1200x1800mm - szt. 1
15.2	Umywalka
15.3	Zmywarko-wyparzaraka do naczyń, podblatowa o wym. 585x610x750mm- szt. 1
15.4	Zlewozmywak jednokomorowy ze stali nierdzewnej o wym. 750x635x850mm - szt. 1
15.5	Blat ze stali nierdzewnej z otworem na odpadki o wym. 600x600x850mm - szt. 1

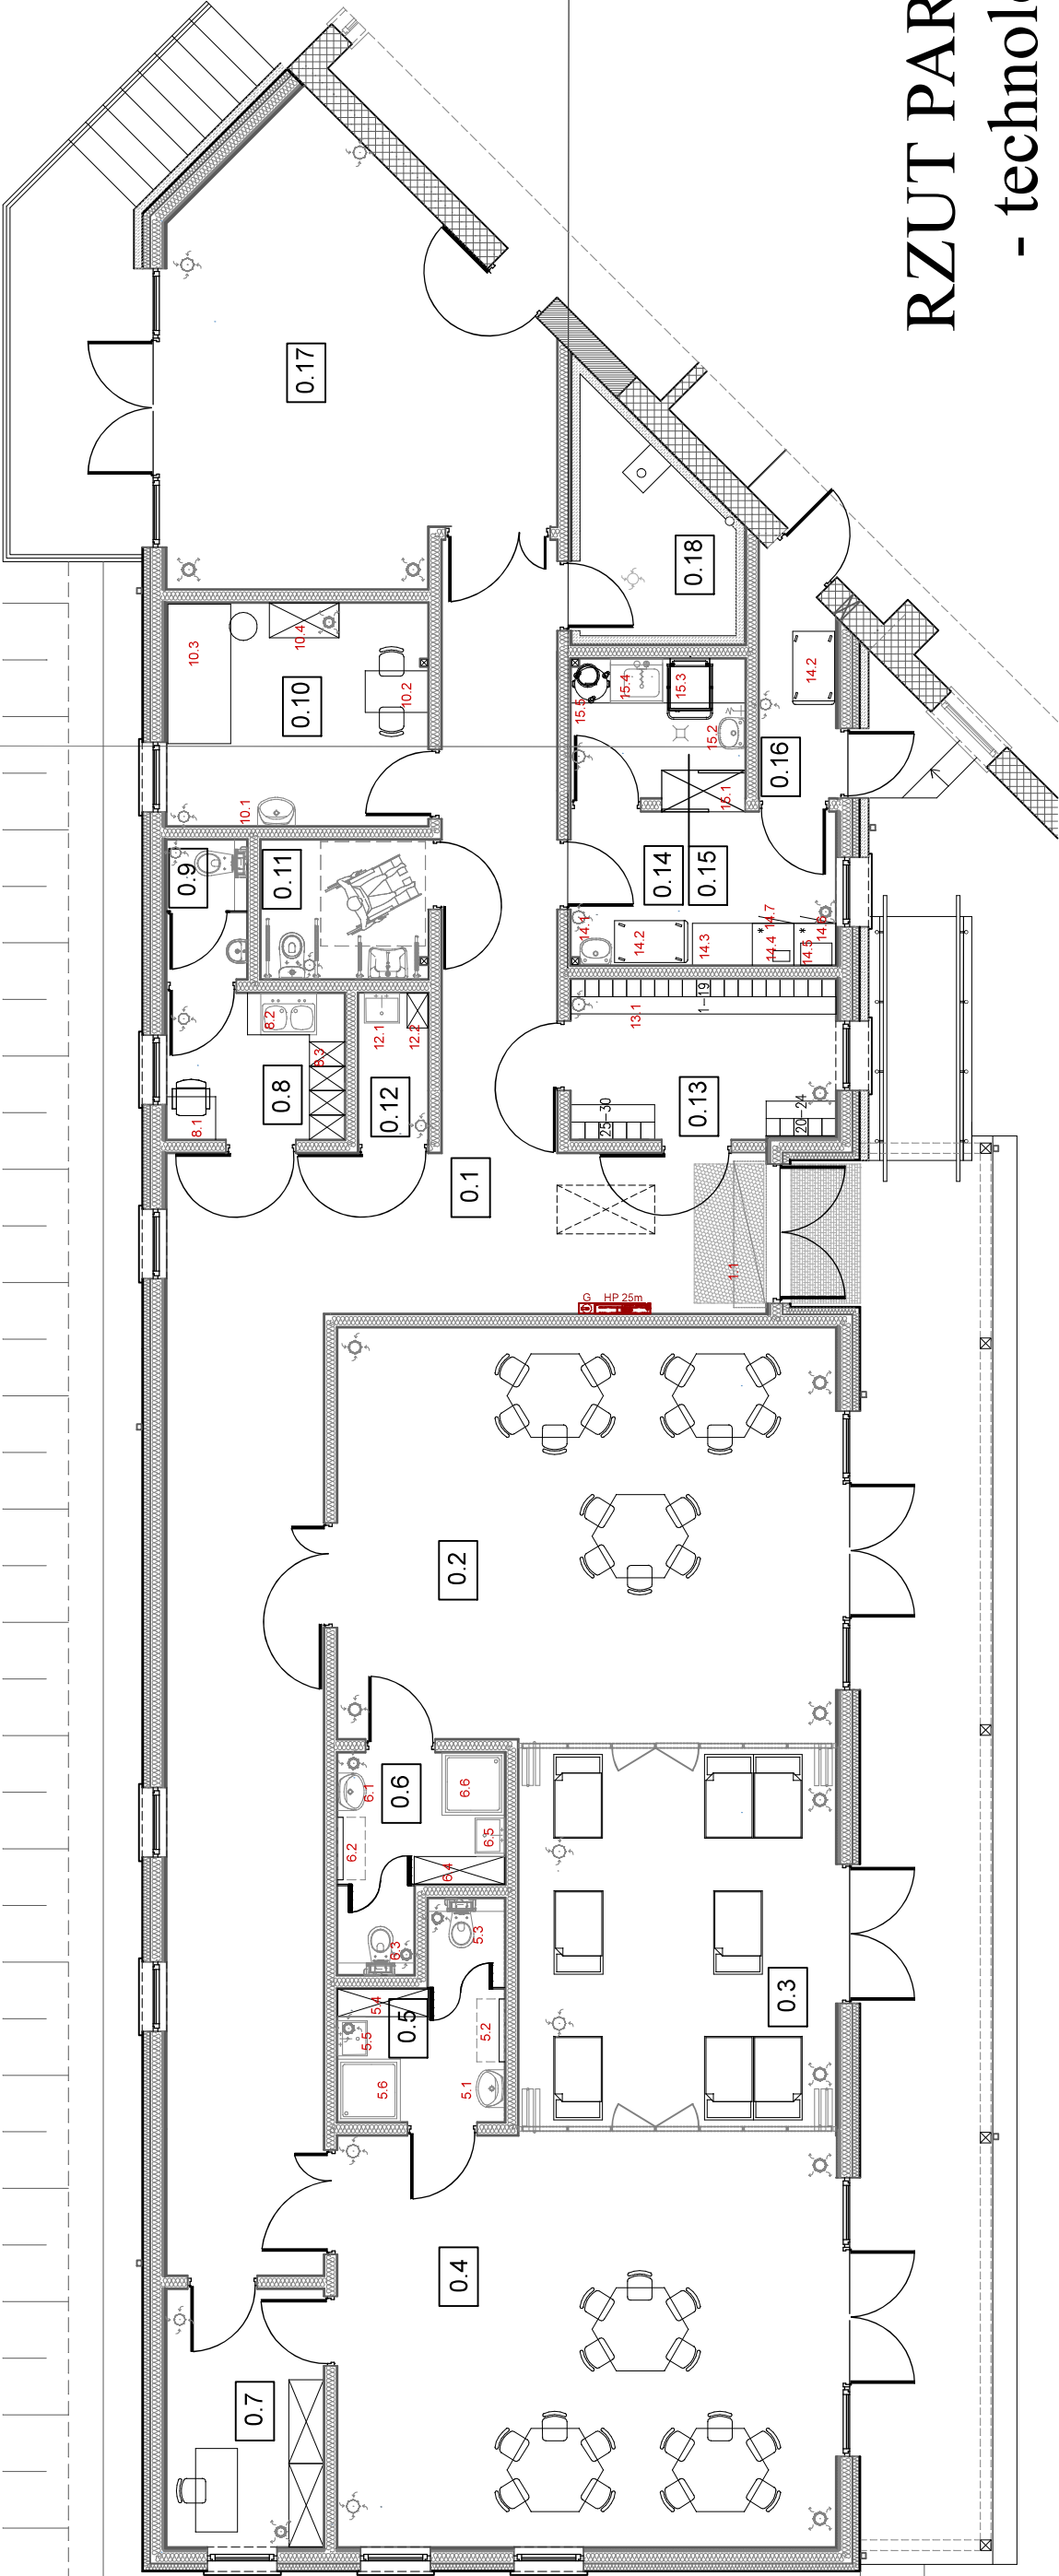

RZUT PARTERU

- technologia

OSTPROJEKT Biuro Architektoniczne Budowlane Mirosław Orzłó 07 - 410 Ostrołęka ul. Kilińskiego 32a tel. (29) 764 57 99	Nazwa rys.	RZUT PARTERU - technologia		Nr rys.
	Nazwa inwestycji:	ROZBUDOWA BUDYNKU PRZEDSZKOLA SAMORZĄDOWEGO O ŻŁOBEK W MIEJSCOWOŚCI DŁUGOSIODŁO		T - 01
	Adres inwestycji:	działka nr 388, ul. Tadeusza Kosciuszki 3, 07-210 Długosiodło		Skala: 1 - 100
	Inwestor:	Urząd Gminy Długosiodło, ul. Tadeusza Kosciuszki 2, 07-210 Długosiodło		Projekt budowlany
Zespół projektowy:		Specjalność	Upr.	Podpis
Projektant arch.: mgr inż. arch. Ewa Kuklińska-Kiwak Sprawdzający arch.: mgr inż. arch. Patryk Brzostek Asystent proj.: mgr inż. arch. Anita Doda		arch.	MA/028/17	branża architektoniczna
		arch.	7/WMOKK/2012	
				Data: 02.2020r.