


PREKRÓJ 2-2

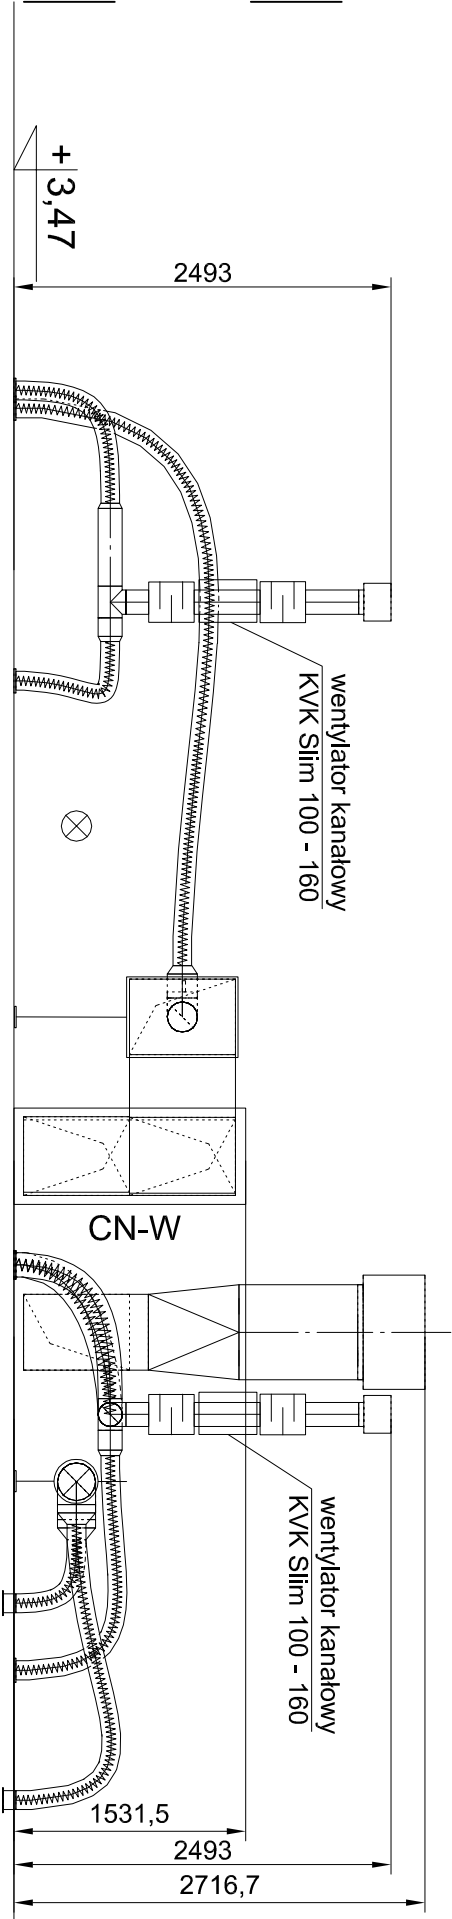

+0,00 = 103,70 m n.p.m.

Nazwa rys.		Nr rys.
WENTYLACJA PRZKRÓJ 2-2		PBW - S04
Nazwa inwestycji:		ROZBUDOWA BUDYNKU PRZEDSZKOLA SAMORZĄDOWEGO O ŻŁOBEK W MIEJSCOWOŚCI DEUGOSIODEŁO-instalacje sanitarne wewnętrzne
Adres inwestycji:		działka nr 388, Długosiodło, gm. Długosiodło
Inwestor:		Urząd Gminy Długosiodło, ul. Tadeusza Kościuszki 2, 07-210 Długosiodło
Specjalność		Upr.
Zespół projektowy:		Podpis
mgr.inż.Marcin Lewandowski		mgr.instalacyjne w zakresie sieci i instalacji sanitarnych
mgr.inż.Sławomir Kuśmierczyk		mgr.instalacyjne w zakresie sieci i instalacji sanitarnych
Data:		branża sanitarna
02.2020r.		projekt bud. - wyk.