


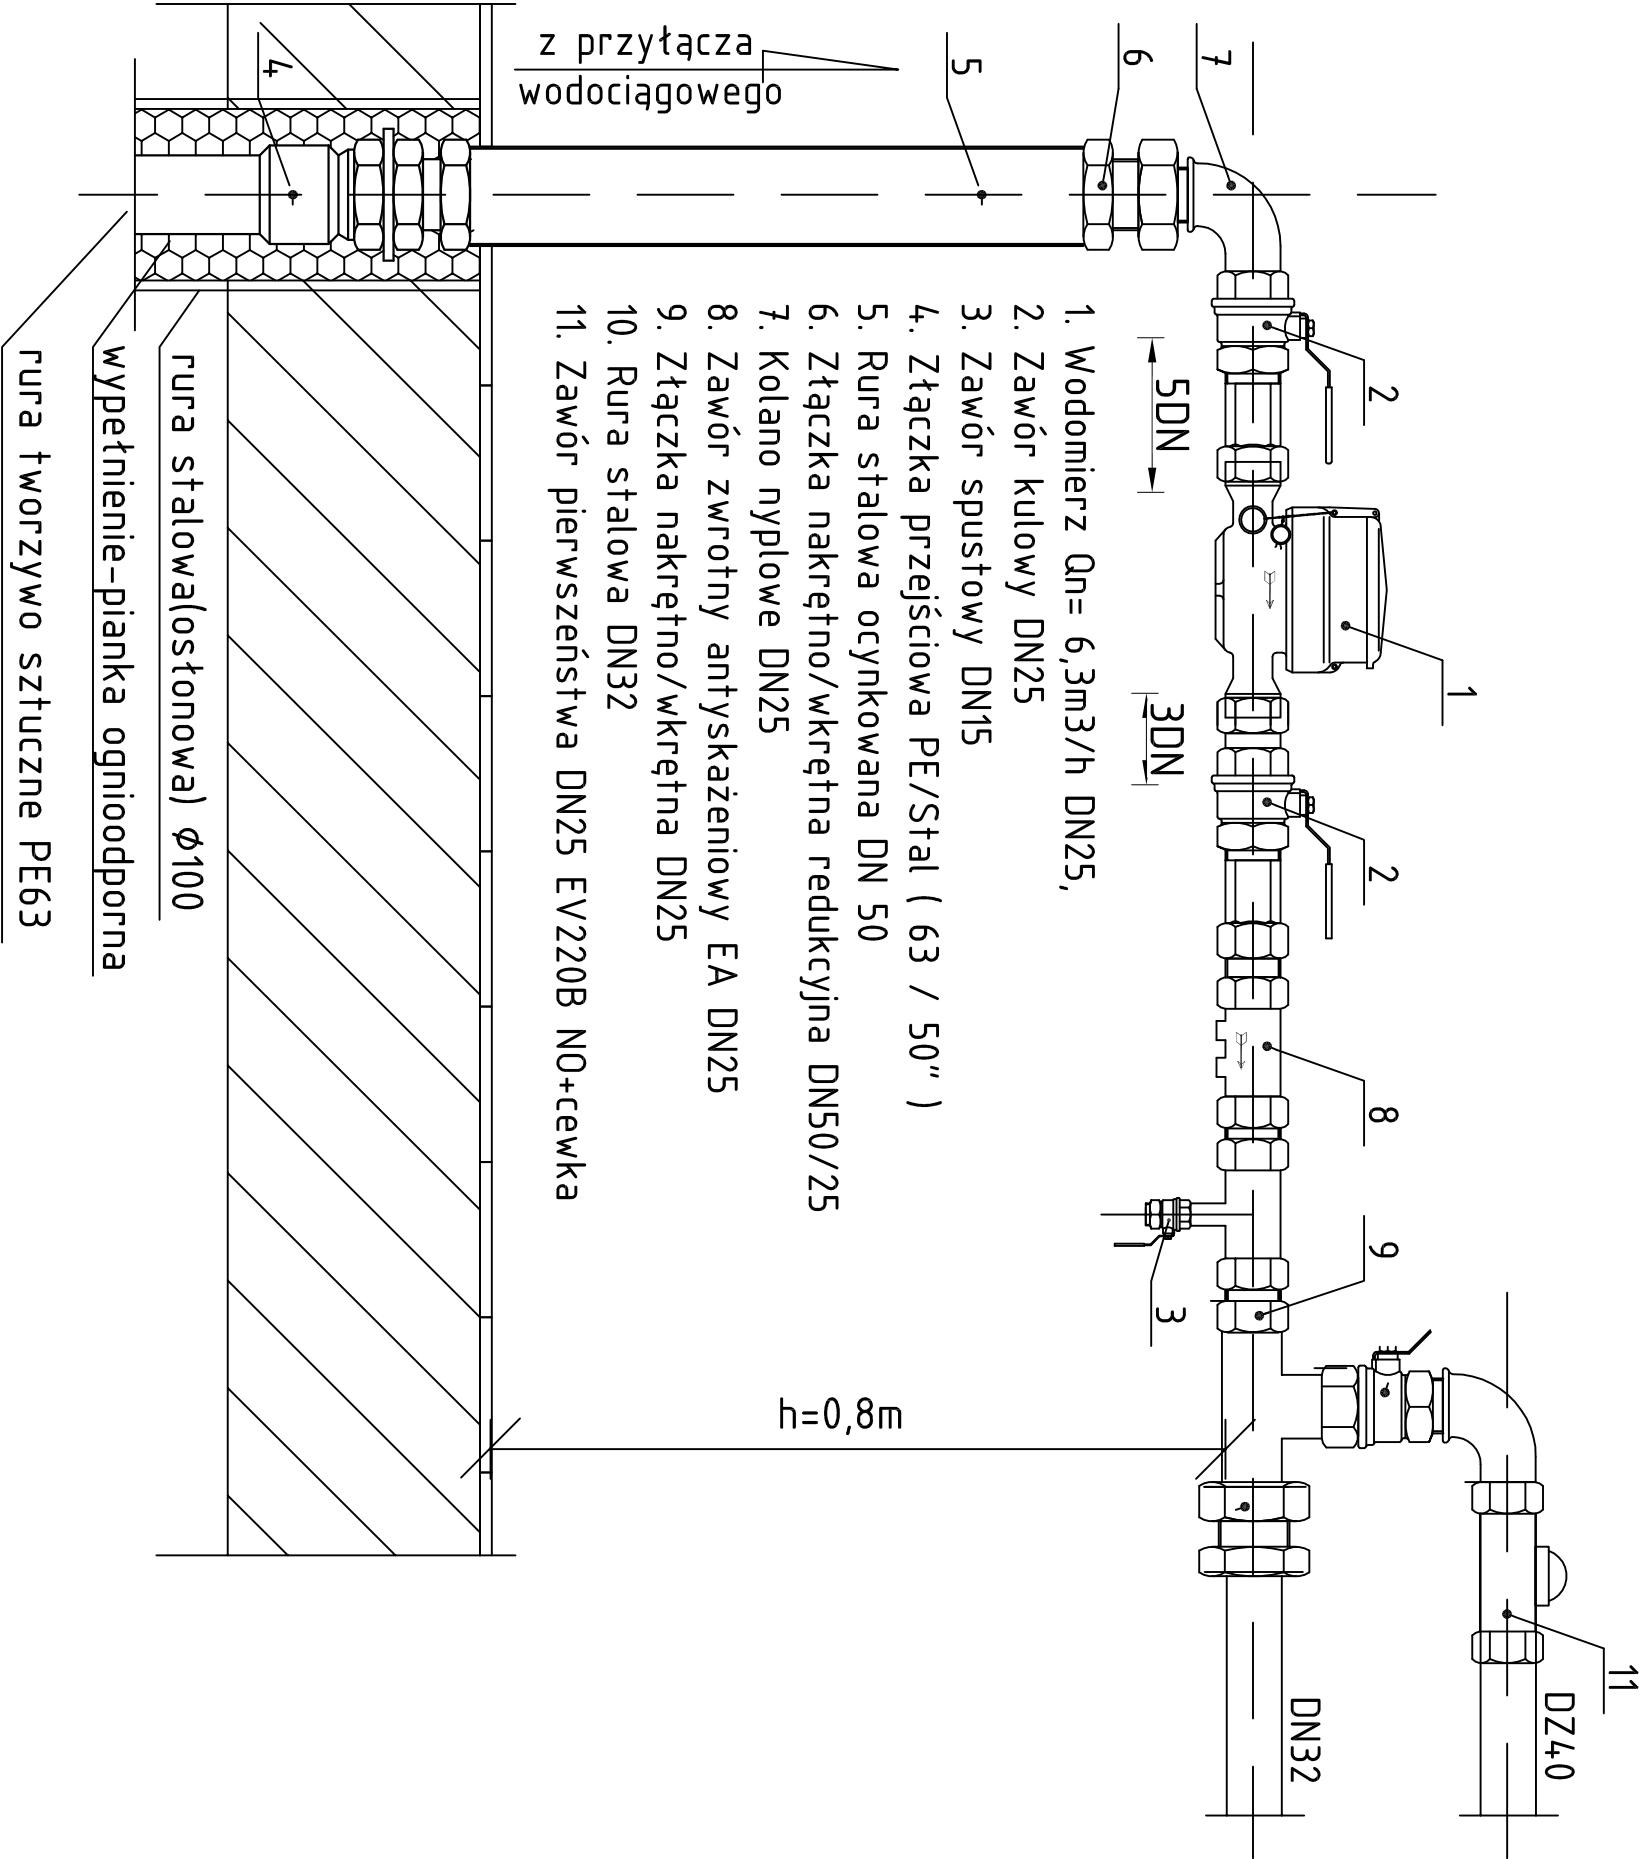

Nazwa rys. SCHEMAT ZESTAWU WODOMIERZOWEGO		Nr rys. PBW - S4
Nazwa inwestycji: OSTPROJEKT Biuro Architektoniczno Budowlane Miroslaw Grzyb 07 - 410 Ostrołęka ul. Kiłńskiego 32a tel. (29) 764 57 99	Adres inwestycji: ROZBUDOWA BUDYNKU PRZEDSZKOLA SAMORZĄDOWEGO O ŻŁOBEK W MIEJSCOWOŚCI DŁUGOSIÓŁO	
	Inwestor: Urząd Gminy Długosiodło, ul. Tadeusza Kościuszki 2, 07-210 Długosiodło	
	Specjalność: Upr.	
Zespół projektowy:		branża sanitarna
mgr.inż.Marcin Lewandowski		
mgr.inż.Sławomir Kuśmierczyk		
upr.instałacyjne w zakresie sieci i instalacji sanitarnych		MAZ/021/PWOS/09
upr.instałacyjne w zakresie sieci i instalacji sanitarnych		MAZ/021/PWBS/17
Data:		02.2020r.