


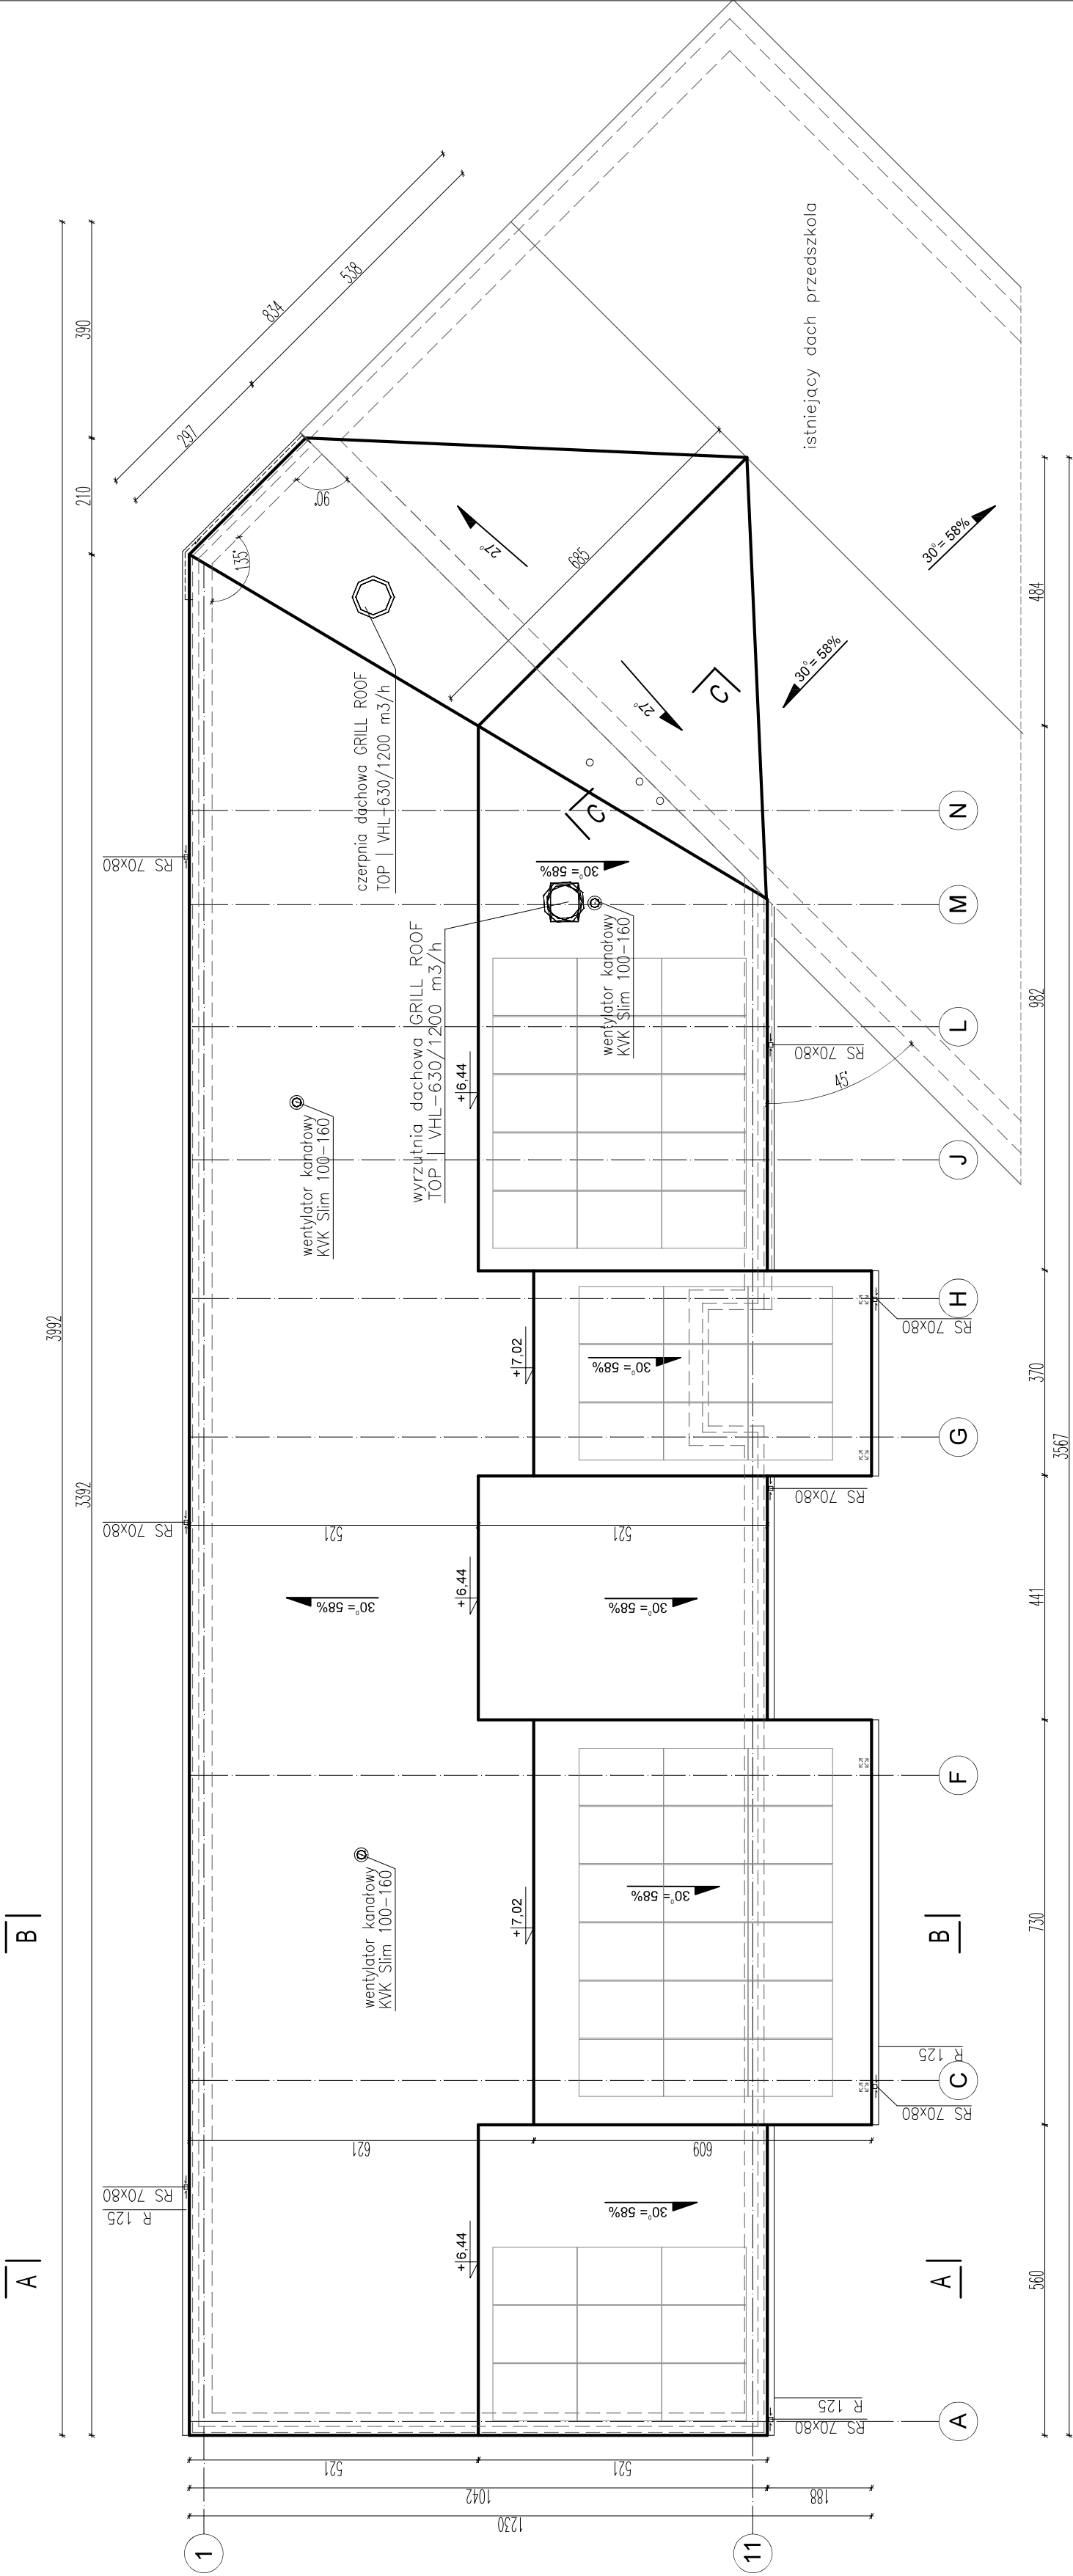

RZUT DACHU

Nazwa rys.		RZUT DACHU		Nr rys.	A - 03
OSTPROJEKT Biuro Architekturalno Budowlane Mirosław Grzyb 07 - 410 Ostrołęka ul. Kilińskiego 32a tel. (29) 764 57 99		Nazwa inwestycji: ROZBUDOWA BUDYNKU PRZEDSZKOLA SAMORZĄDOWEGO O ŻŁOBEK W MIEJSCOWOŚCI DŁUGOSIODŁO			
		Adres inwestycji: działka nr 388, ul. Tadeusza Kościuski 3, 07-210 Długosiodło		Skala: 1 - 100	
		Inwestor: Urząd Gminy Długosiodło, ul. Tadeusza Kościuski 2, 07-210 Długosiodło		projekt budowlany	
		Zespół projektowy:		Specjalność: Upr. Podpis	
Projektant arch.: mgr inż. arch. Ewa Kuklińska-Kiwak		arch.		branza architektoniczna	
Sprawdzający arch.: mgr inż. arch. Patryk Brzostek		arch.		Data: 02.2020r.	
Asystent proj.: mgr inż. arch. Anita Doda					

Uwagi:

- Wzdłuż połaci dachowych należy rozmieścić plotki śniegowe.
- Lokalizacja wywiewek wentylacyjnych kanalizacji - wg projektu branży sanitarnej.