



ELEWACJA PÓŁNOCNA

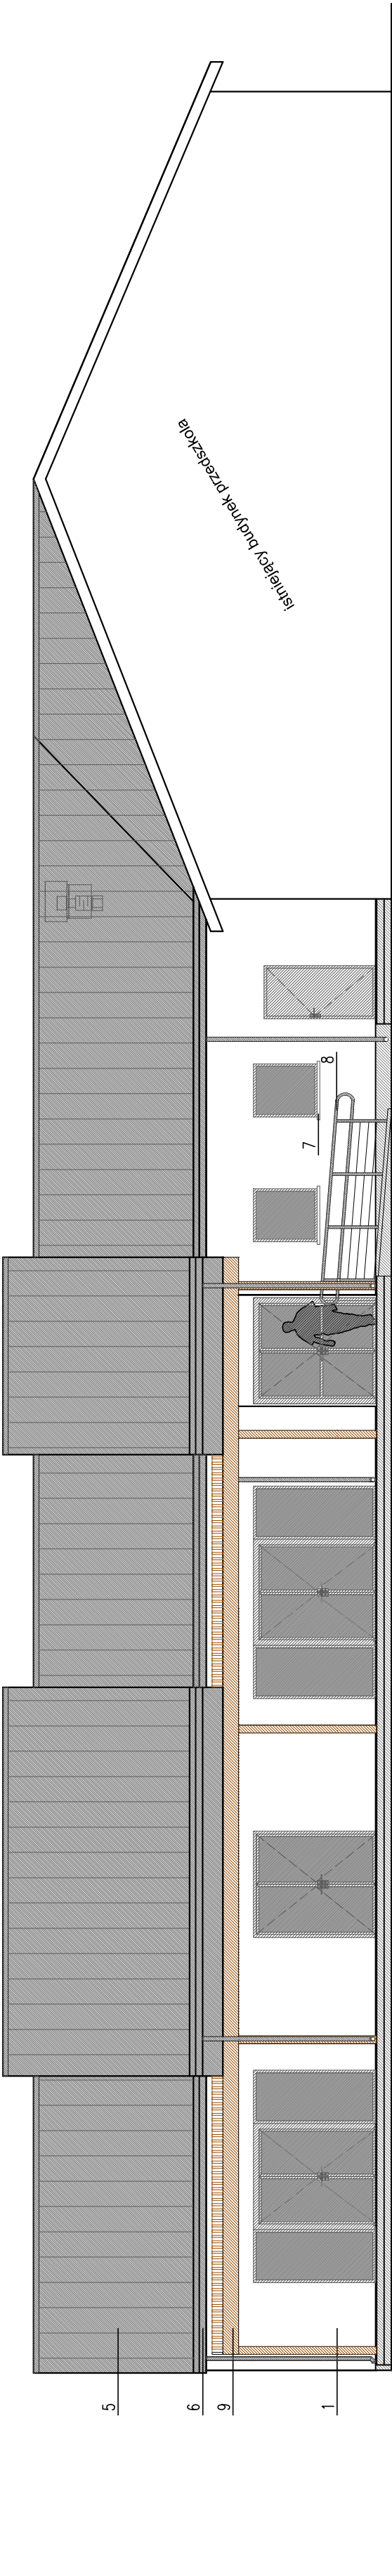

ELEWACJA POŁUDNIOWA

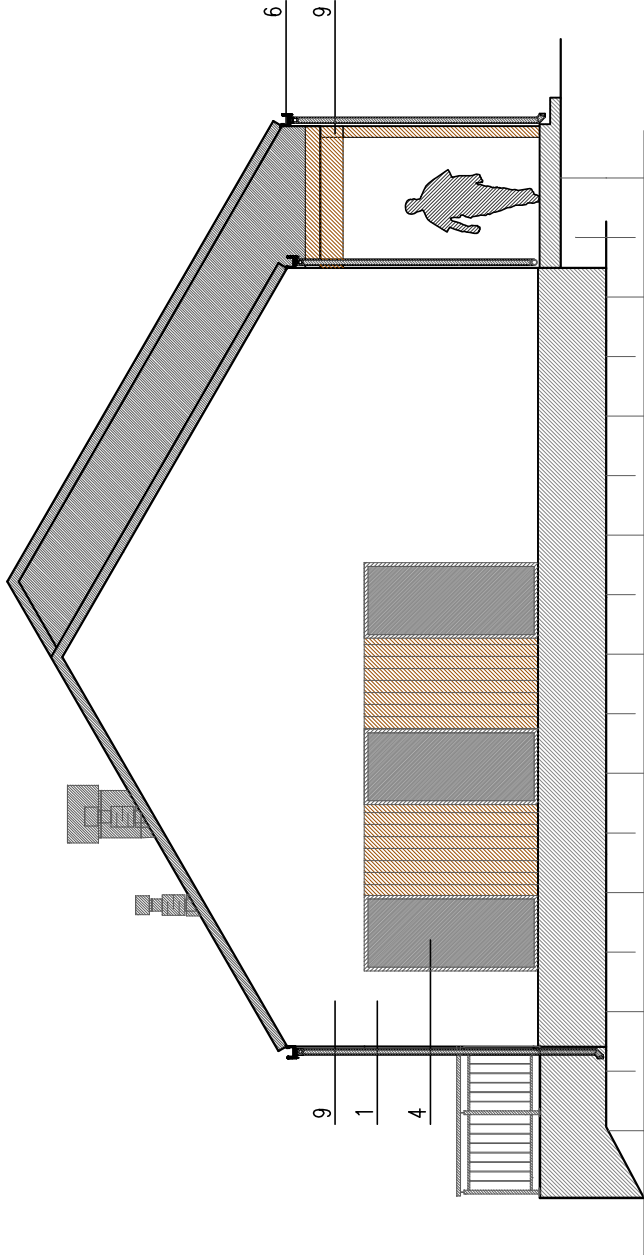

ELEWACJA ZACHODNIA

ELEWACJE

LEGENDA:

- Ściany: tynk cienkowarstwowy w technologii lekkiej, mokrej, kolor biały (RAL 9010).
- Okładzina ścian: deska gr.2cm, impregnowana, w układzie pionowym.
- Cokół: tynk mozaikowy, kolor szary.
- Stolarka: aluminiowa, kolor grafitowy.
- Pokrycie dachu: blacha płaska na rąbek stojący, kolor grafitowy.
- Rynny i rury spustowe: z blachy stalowej powlekanej w kolorze pokrycia.
- Parapety: blacha stalowa powlekana, kolor szary.
- Balustrada: systemowa, słupki, przeszła stalowe.
- Taras: deska gr.2cm, impregnowana.

OSTPROJEKT Biuro Architektoniczno Budowlane Mirosław Grzyb 07 - 410 Ostrołęka ul. Kiłńskiego 32a tel. (29) 764 57 99	Nazwa rys.	ELEWACJE		Nr rys.	A - 05
	Nazwa inwestycji:	ROZBUDOWA BUDYNKU PRZEDSZKOLA SAMORZĄDOWEGO O ŻŁOBEK W MIEJSCOWOŚCI DŁUGOSIODŁO			
	Adres inwestycji:	działka nr 388, ul. Tadeusza Kościuszki 3,			
	Inwestor:	Urząd Gminy Długosiodło, ul. Tadeusza Kościuszki 2,			
Zespół projektowy:		Specjalność		Upr.	
Projektant arch.: mgr inż. arch. Ewa Kuklińska-Kiwak		arch.		MA/028/17	
Sprawdzający arch.: mgr inż. arch. Patryk Brzostek		arch.		7/WMOKK/2012	
Asystent proj. mgr inż. arch. Anita Doda				Data:	
				02.2020r.	